



LEGGENDA

US = USCITA DI SICUREZZA CON MANIGLIONE ANTIPANICO

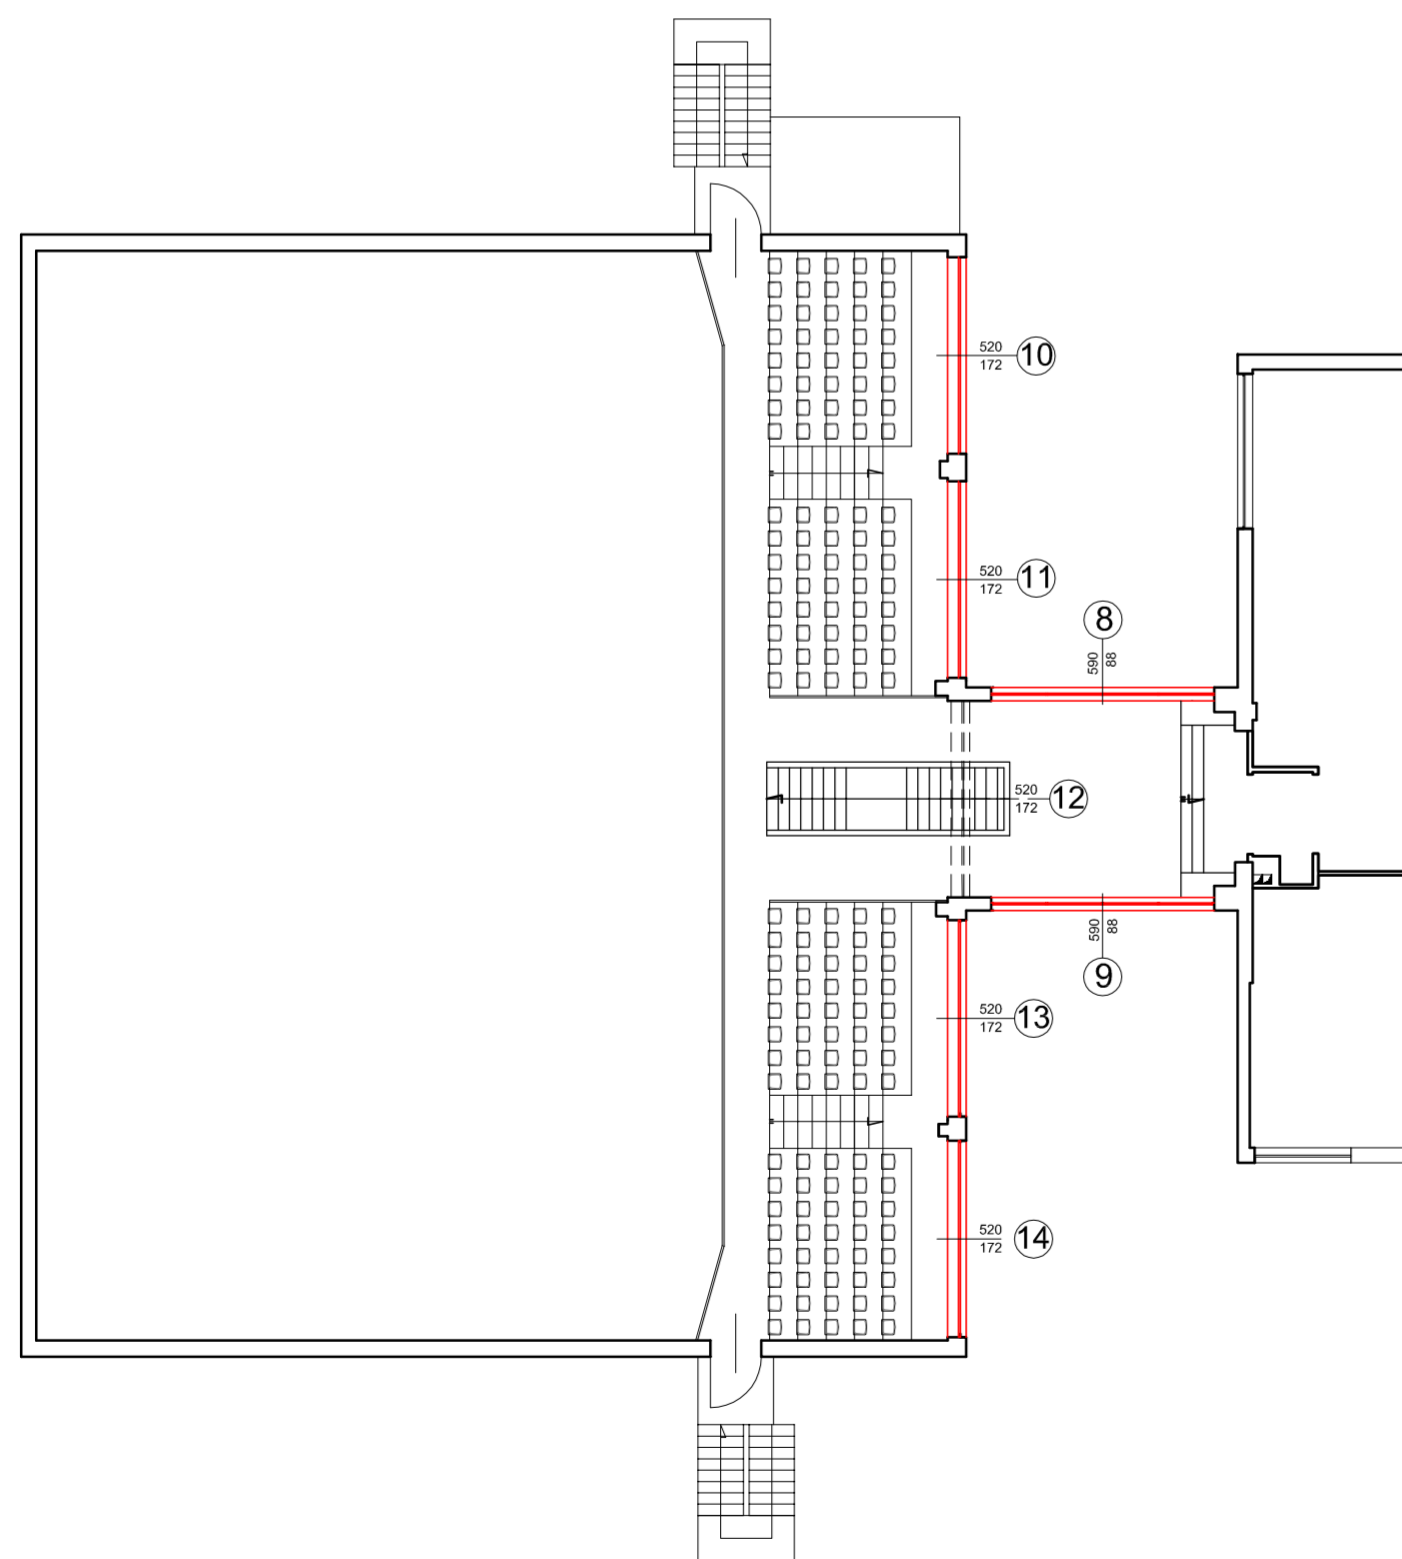

PIANTA PIANO PRIMO

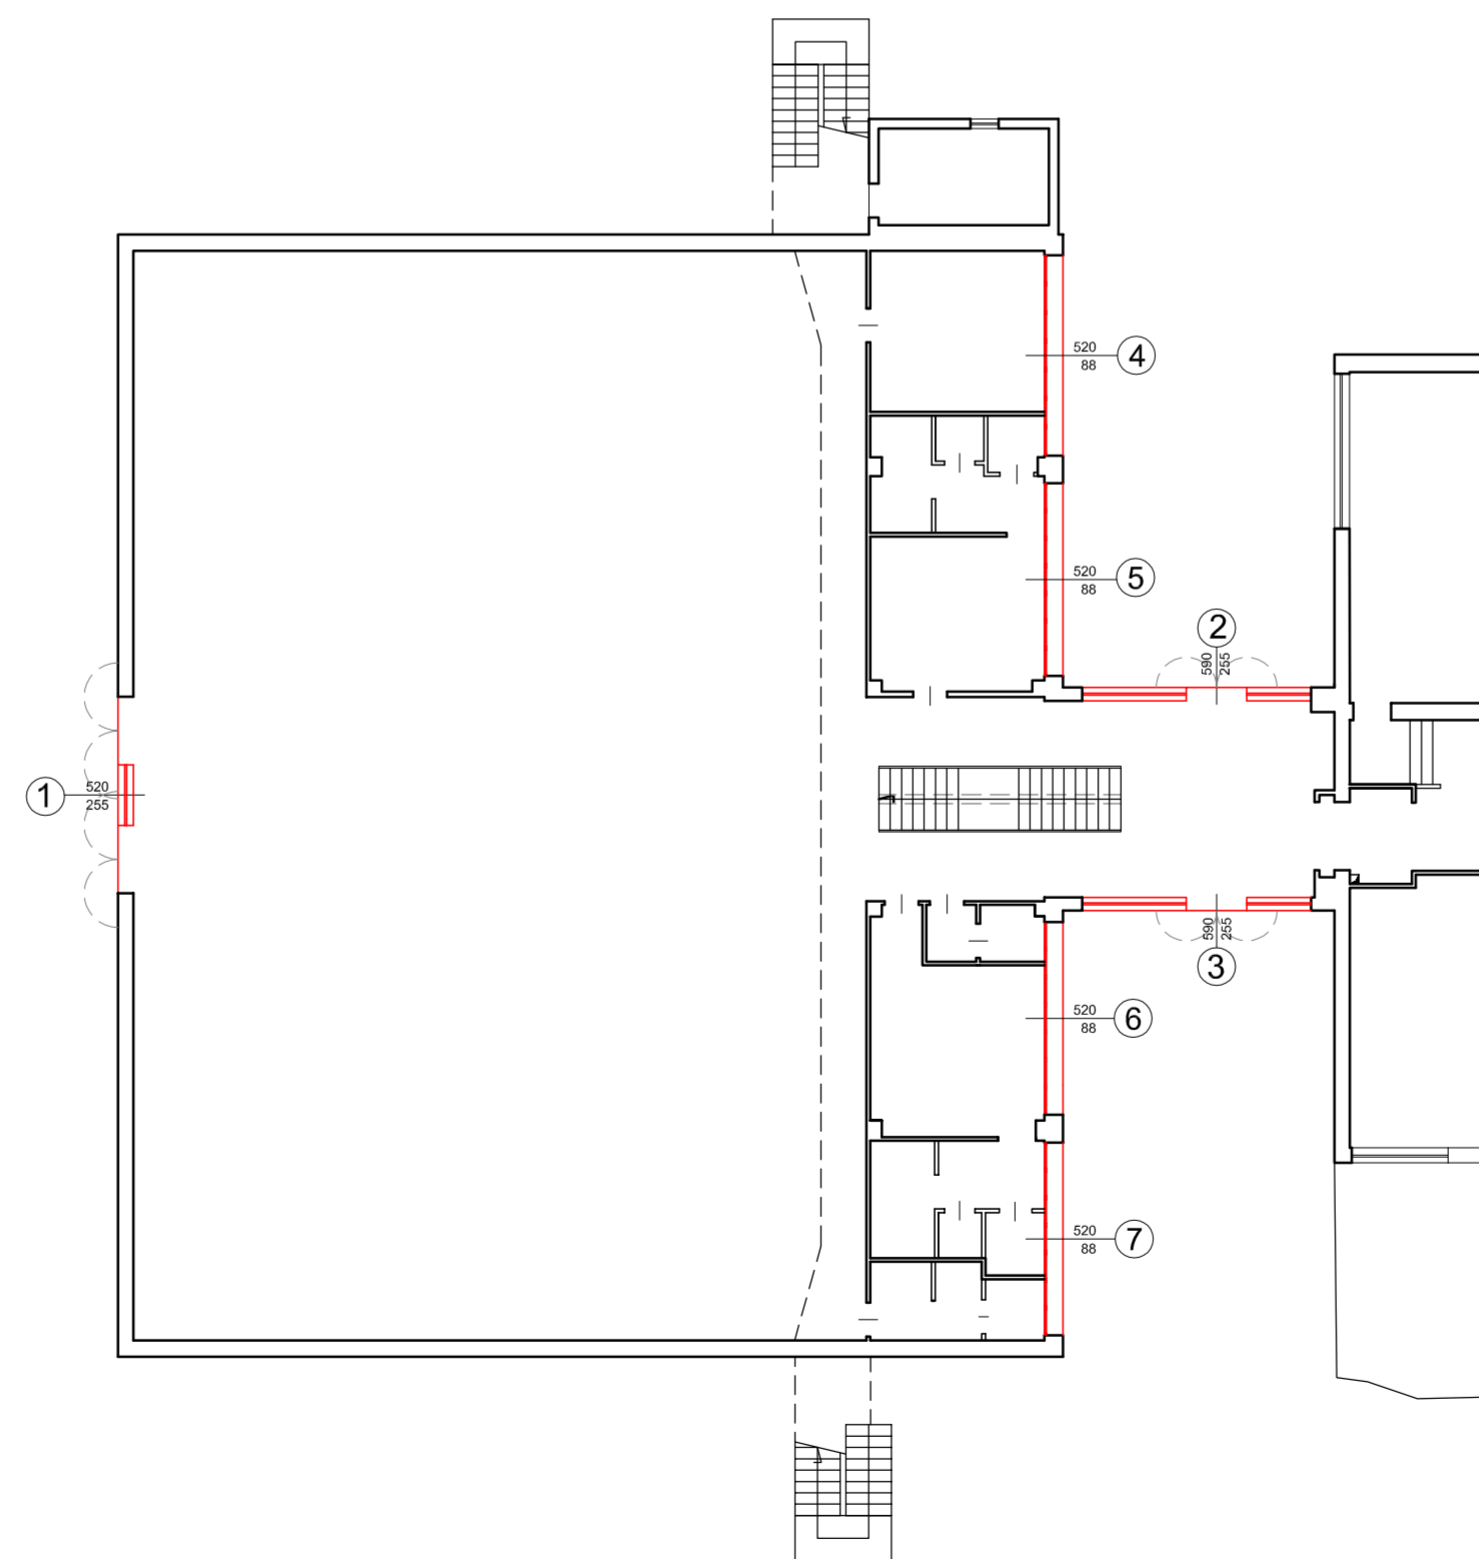

PIANTA PIANO TERRA

TERRITORIO

CITTA' DI TREZZO SULL'ADDA

CITTA' METROPOLITANA DI MILANO

ATTUATORI

CITTA' DI TREZZO SULL'ADDA

via Roma, 5 - 20056 Trezzo sull'Adda

INTERVENTO

MANUTENZIONE STRAORDINARIA  
E RISANAMENTO ENERGETICO

PALESTRA SCUOLA MEDIA CALAMANDREI - Via Pietro Nenni n. 2

FASE PROGETTUALE

ESECUTIVO / DEFINITIVO

PROGETTISTI

GEOM. LUCIANO OBERTI

ING. GIAN PIETRO FACCHINETTI

ING. EZIO CASATI

ING. ALEX SETOLINI

ING. RENZO SONZOGNI

COLLABORATORI

GEOM. MATTIA GOTTI

ELABORATO

ABACO SERRAMENTI  
PROGETTO

SCALA 1 : 100 - 1 : 200