


Aula 26

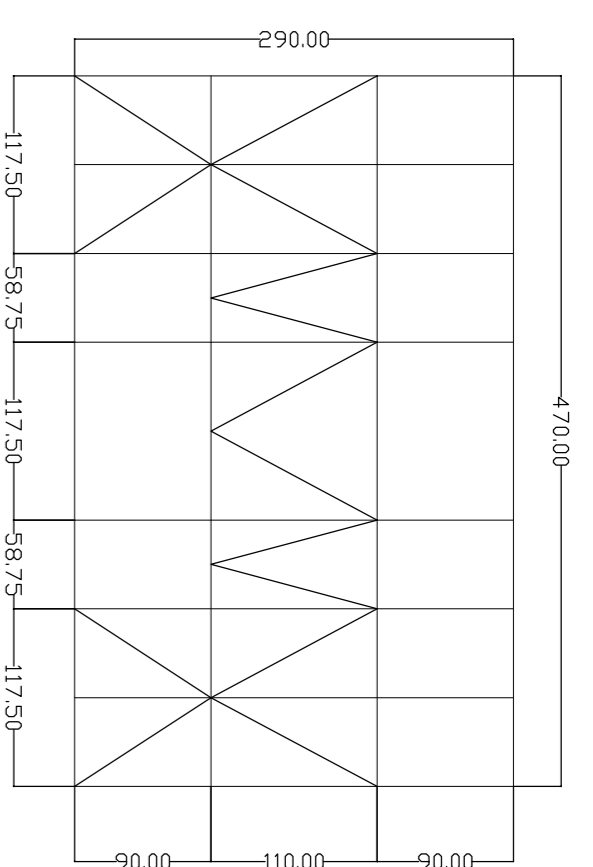









CORPO "A"



Ates s.r.l.
 Via G. Pastore 2/4
 Trezzo sull'Adda (MI)



Corridoio 27

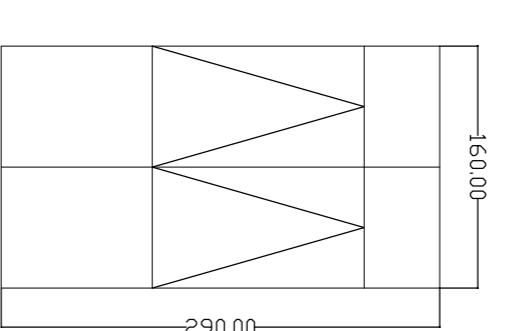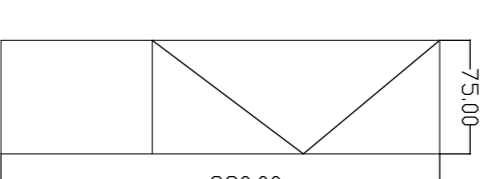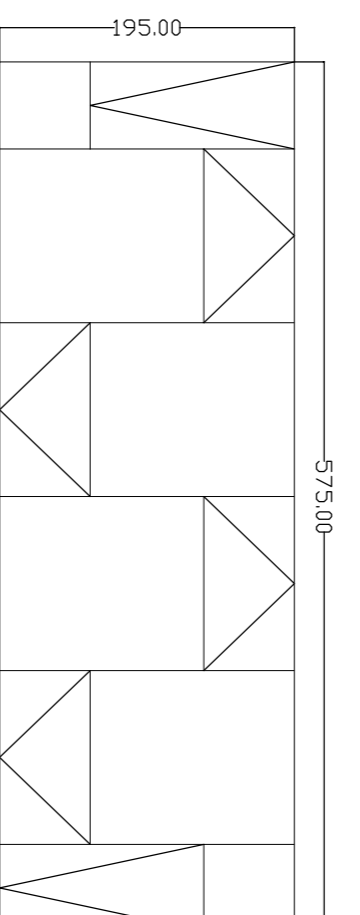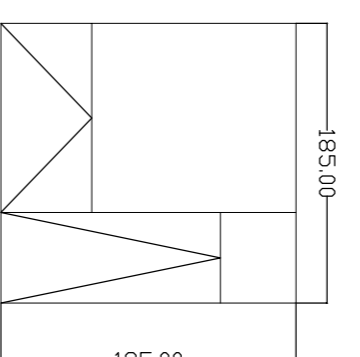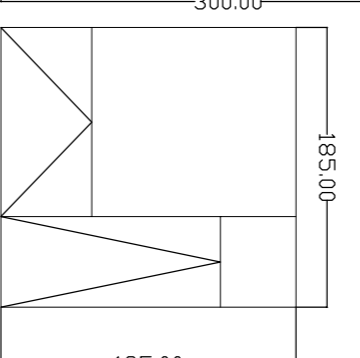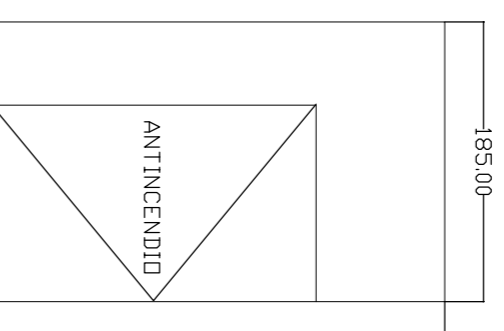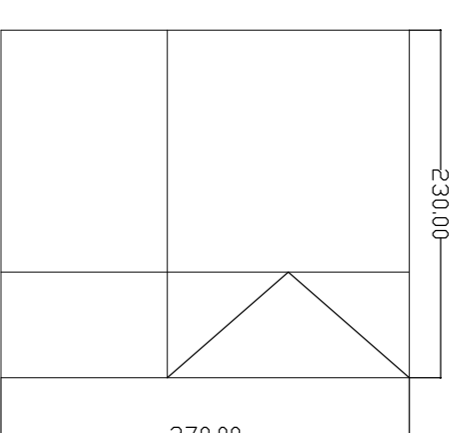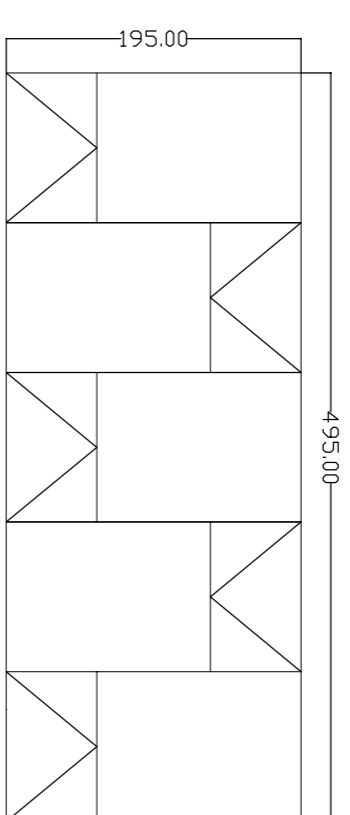

| Rev. | Data | Progettista | Disegnato | Approvato |
|------|--------------|---|-------------|-----------|
| | ottobre 2021 | LABORIO GIUNTA STRUTTURALE Via G. Pastore 2/4 - 22032 Trezzo (MI) tel: 0362/971111 - fax: 0362/971112 e-mail: bazzani@gruppi.com - www.studio.bazzani@gruppi.com | scala 1:500 | for. n° |
| | | | | 12 |





OGGETTO: PROGETTO DI MANUTENZIONE STRAORDINARIA PER LA RIQUALIFICAZIONE ENERGETICA DELLA SCUOLA MEDIA "DANTE ALIGHIERI" - VIA BOCCACCIO 13

STATO DI FATTO: - Stato dei serramenti - Prima Seminterrato e Rialzo corpo A



COMUNE DI COLOGNO MONZESE
 via G. Mezzini, 9 - Cologno Monzese (MI)

COMMITTENTE:


Aula 29

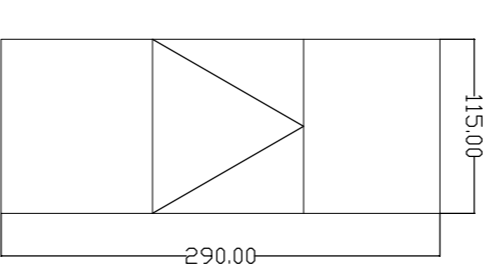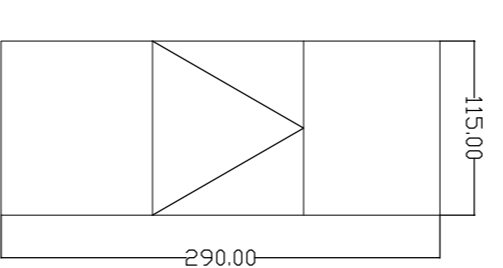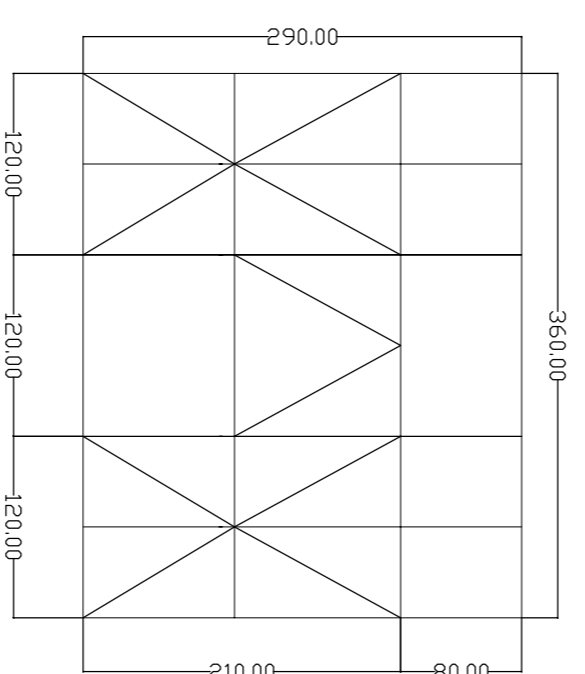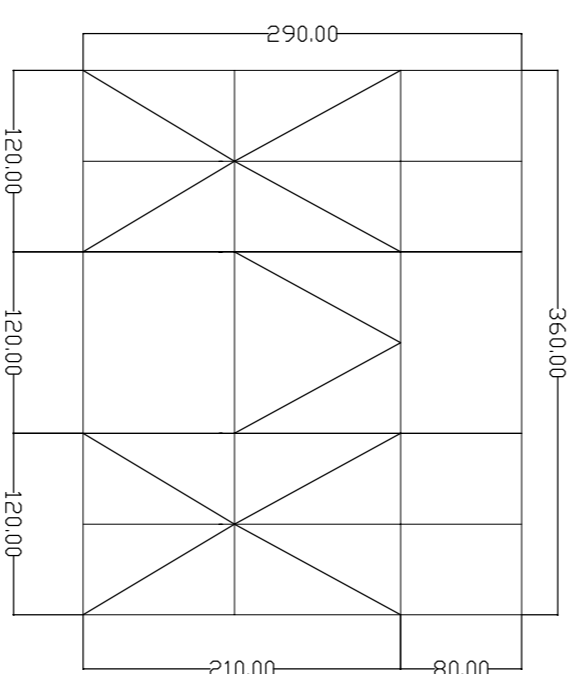



Aula 30

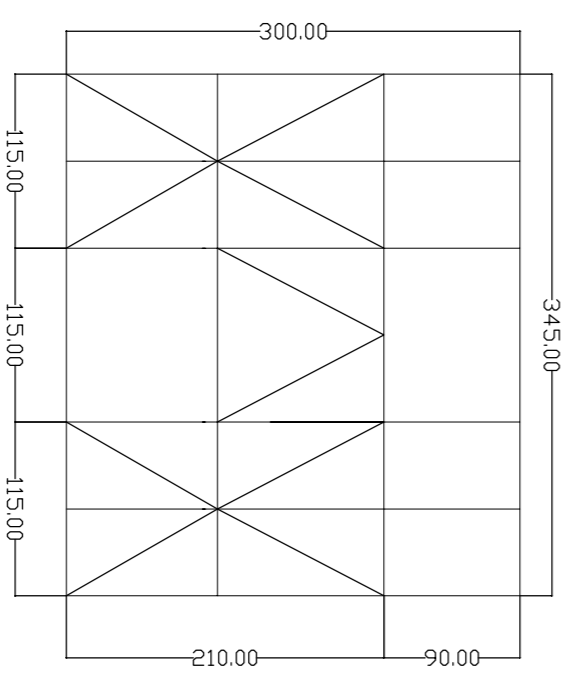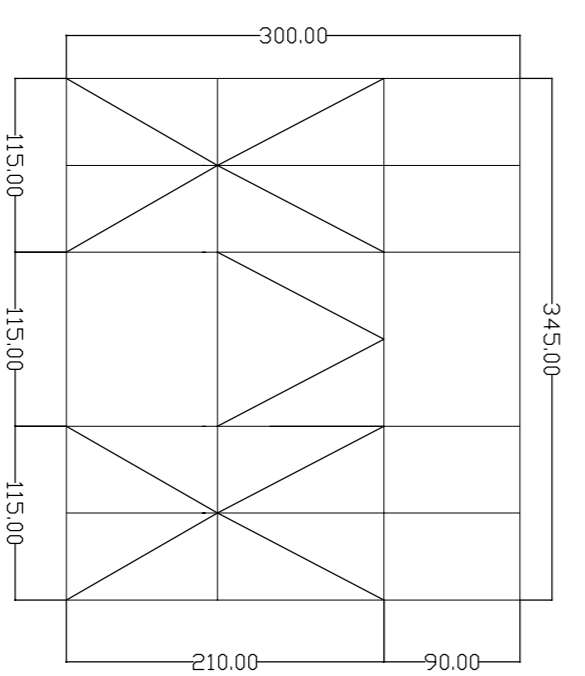





PIANTA PIANO REALIZZATO

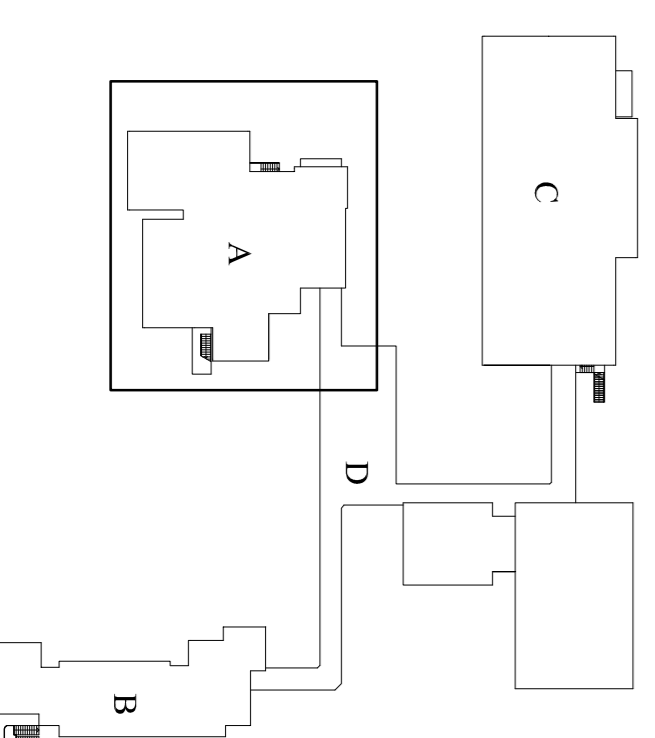



Aula 1

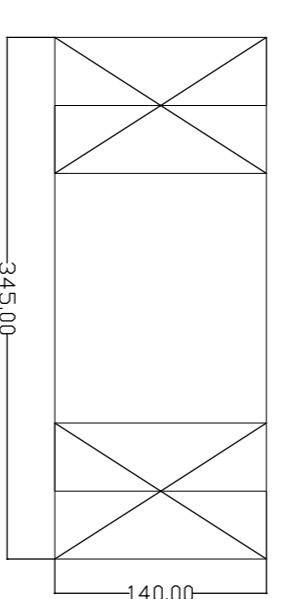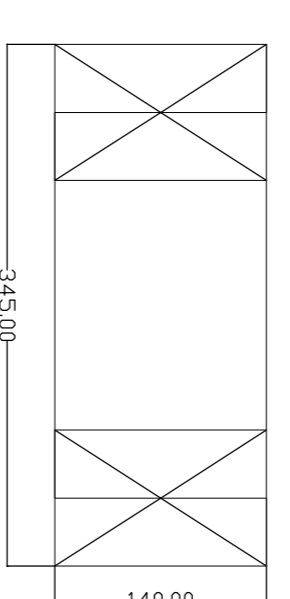

Aula 2

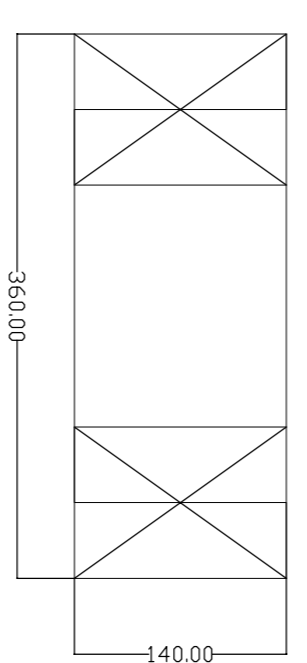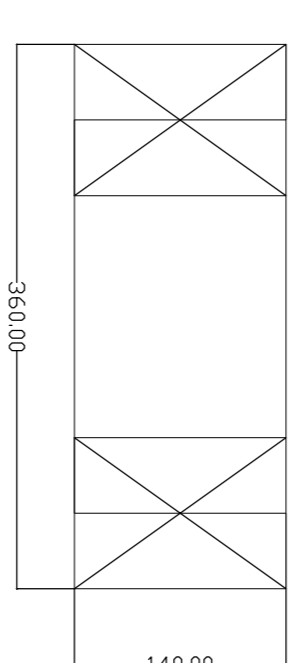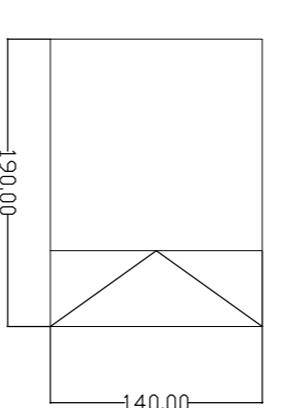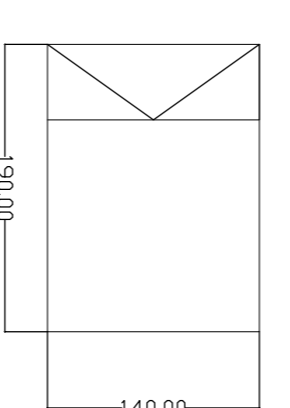

Aula 3

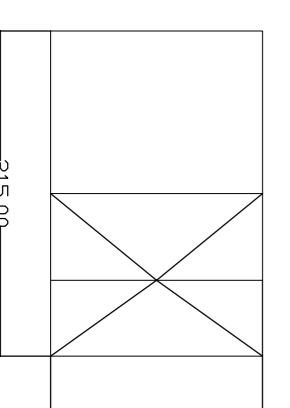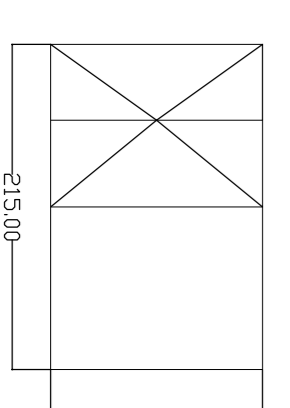

PIANTA PIANO SEMINTERRATO