

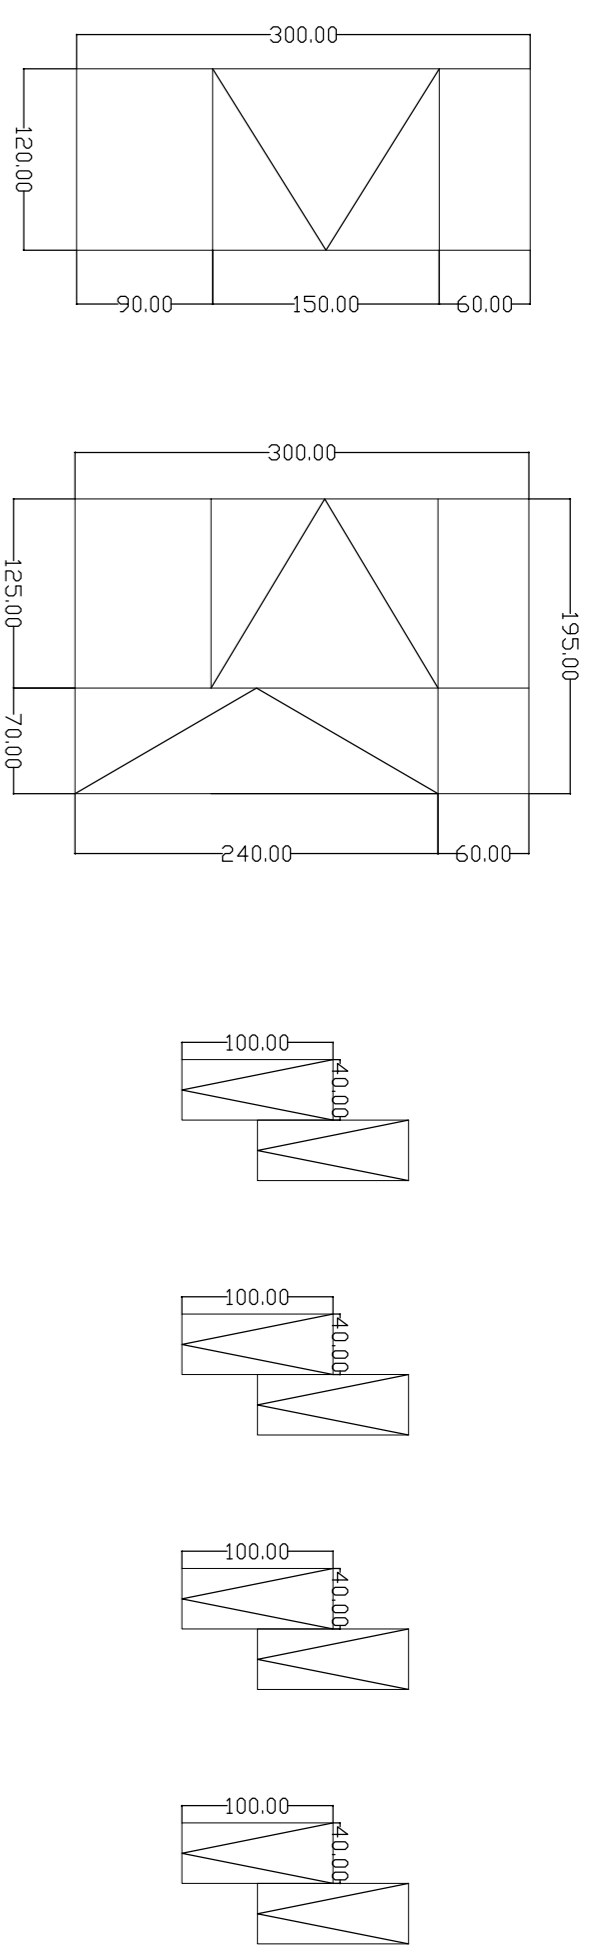


Bagno 28

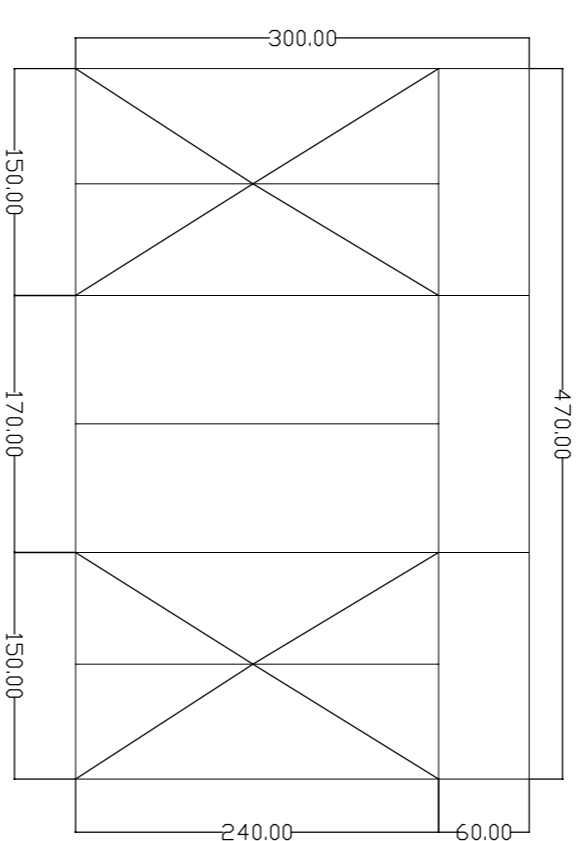






Corridoio 32

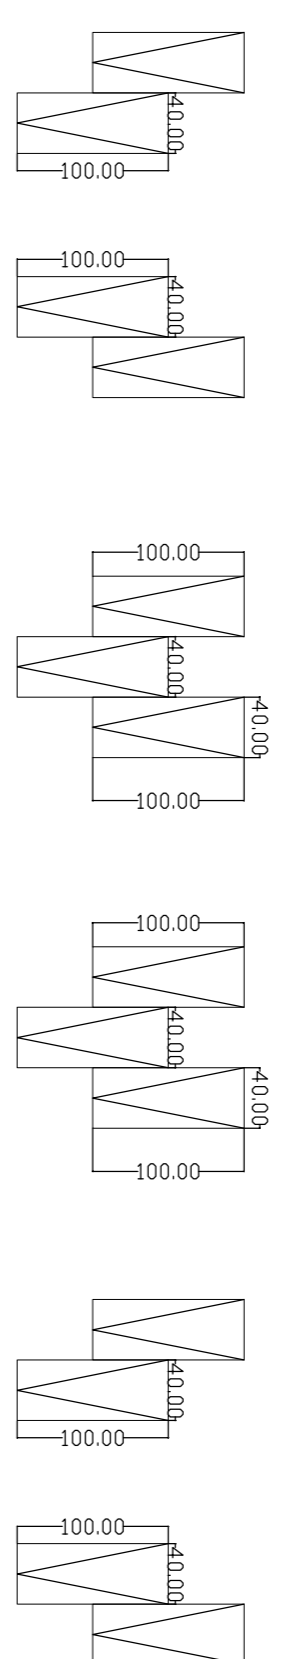

Aula 25

Aula 24

Aula 23

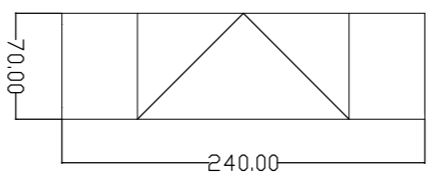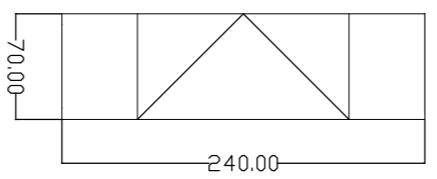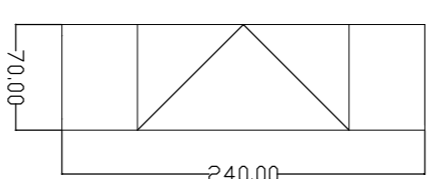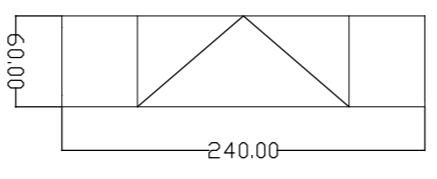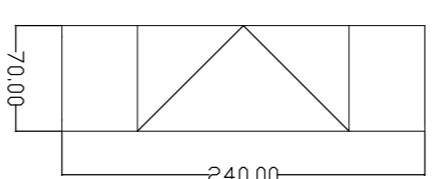

CORPO "A"





Ates s.r.l.
via G. Pastore 2/4
Trezzo sull'Adda (MI)



Rev.	Data	Progettista	Disegnato	Approvato
	ottobre 2021	LANCINI Gianni, STEFANO via G. Verdi, 6 - 20092 Chiaro (BG) telefono 039 8394971 e-mail: architetto17@gmail.com - fax: architetto.monzese.it	scala 1:500	13
OGGETTO: PROGETTO DI MANUTENZIONE STRAORDINARIA PER LA RIQUALIFICAZIONE ENERGETICA DELLA SCUOLA MEDIA "DANTE ALIGHIERI" - VIA BOCCACCIO 13				
LEVELLO DI PROG.: PROGETTO DEFINITIVO-ESECUTIVO - Stato Di FATTO - Abaco dei strumenti - Pianta Piano Rialzo corpo A				
COMITENTE: COMUNE DI COLOGNO MONZESE Via G. Mazzini, 9 - Cologno M. SE (MI)				

Scala 31

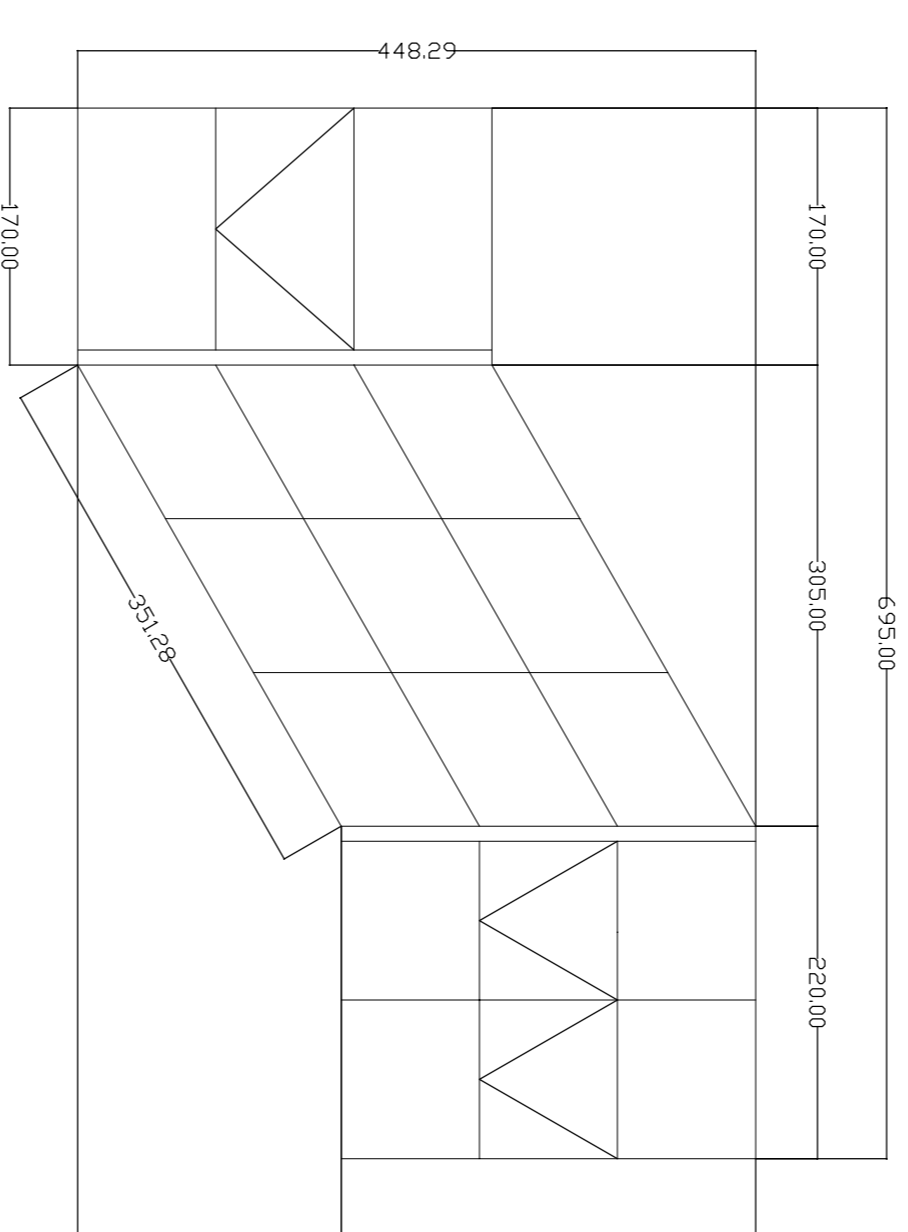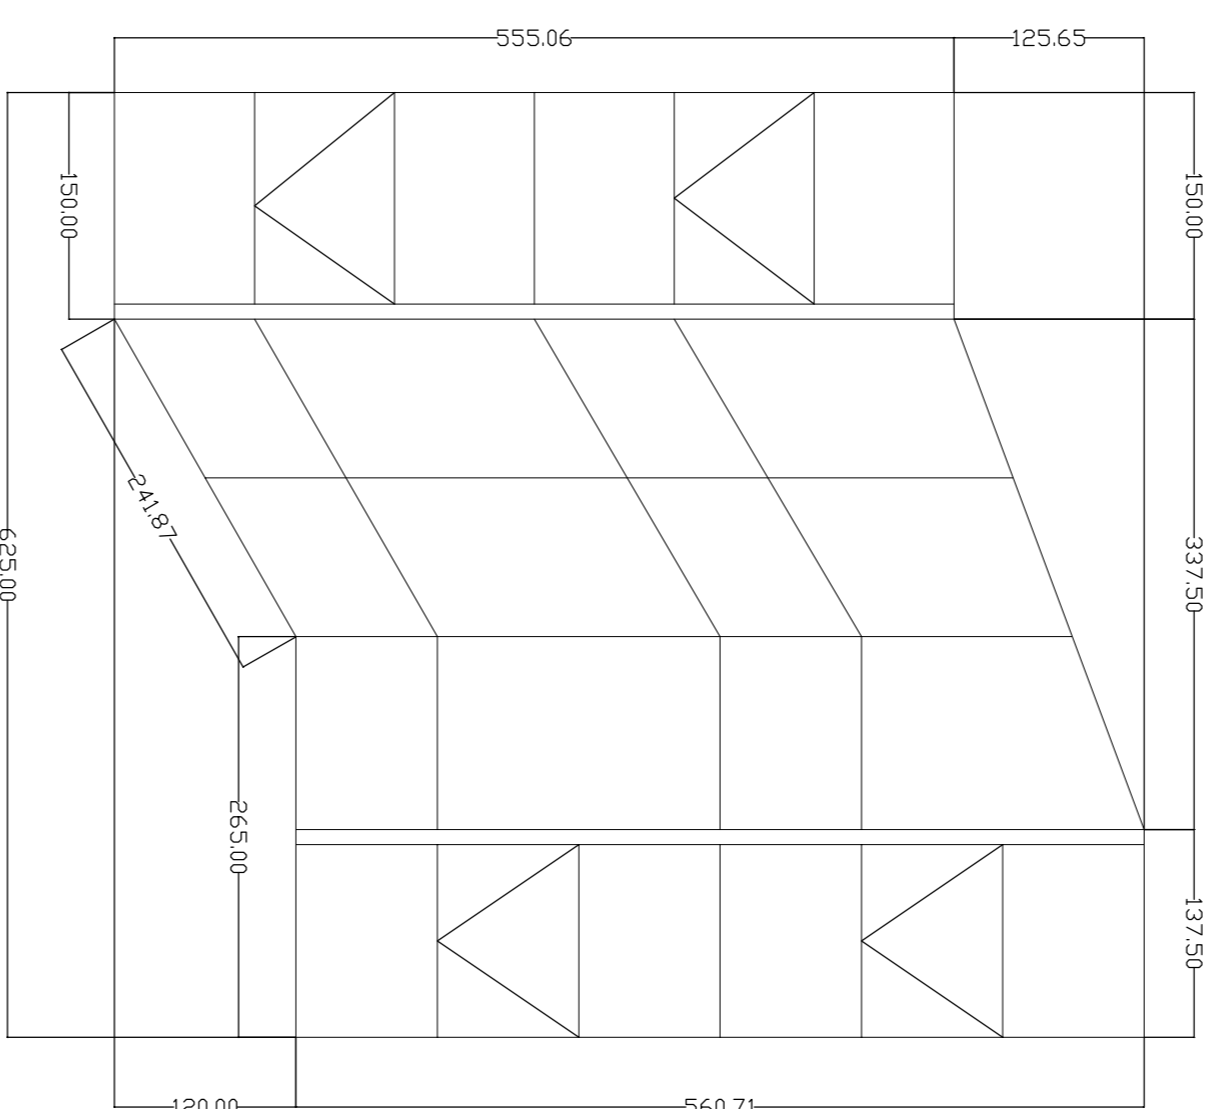

Corridoio 27

