



	demolizioni
	nuove costruzioni
	sostituzione schermanti

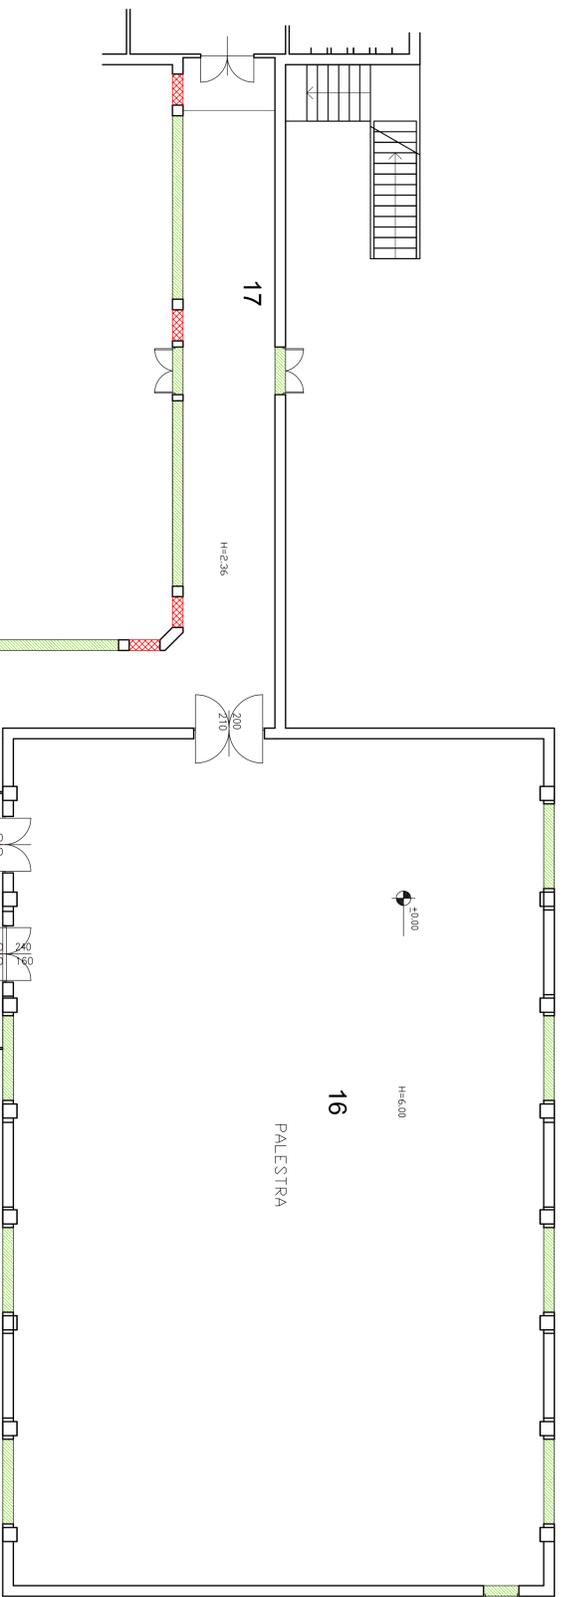

CORPO "CENTRALE"

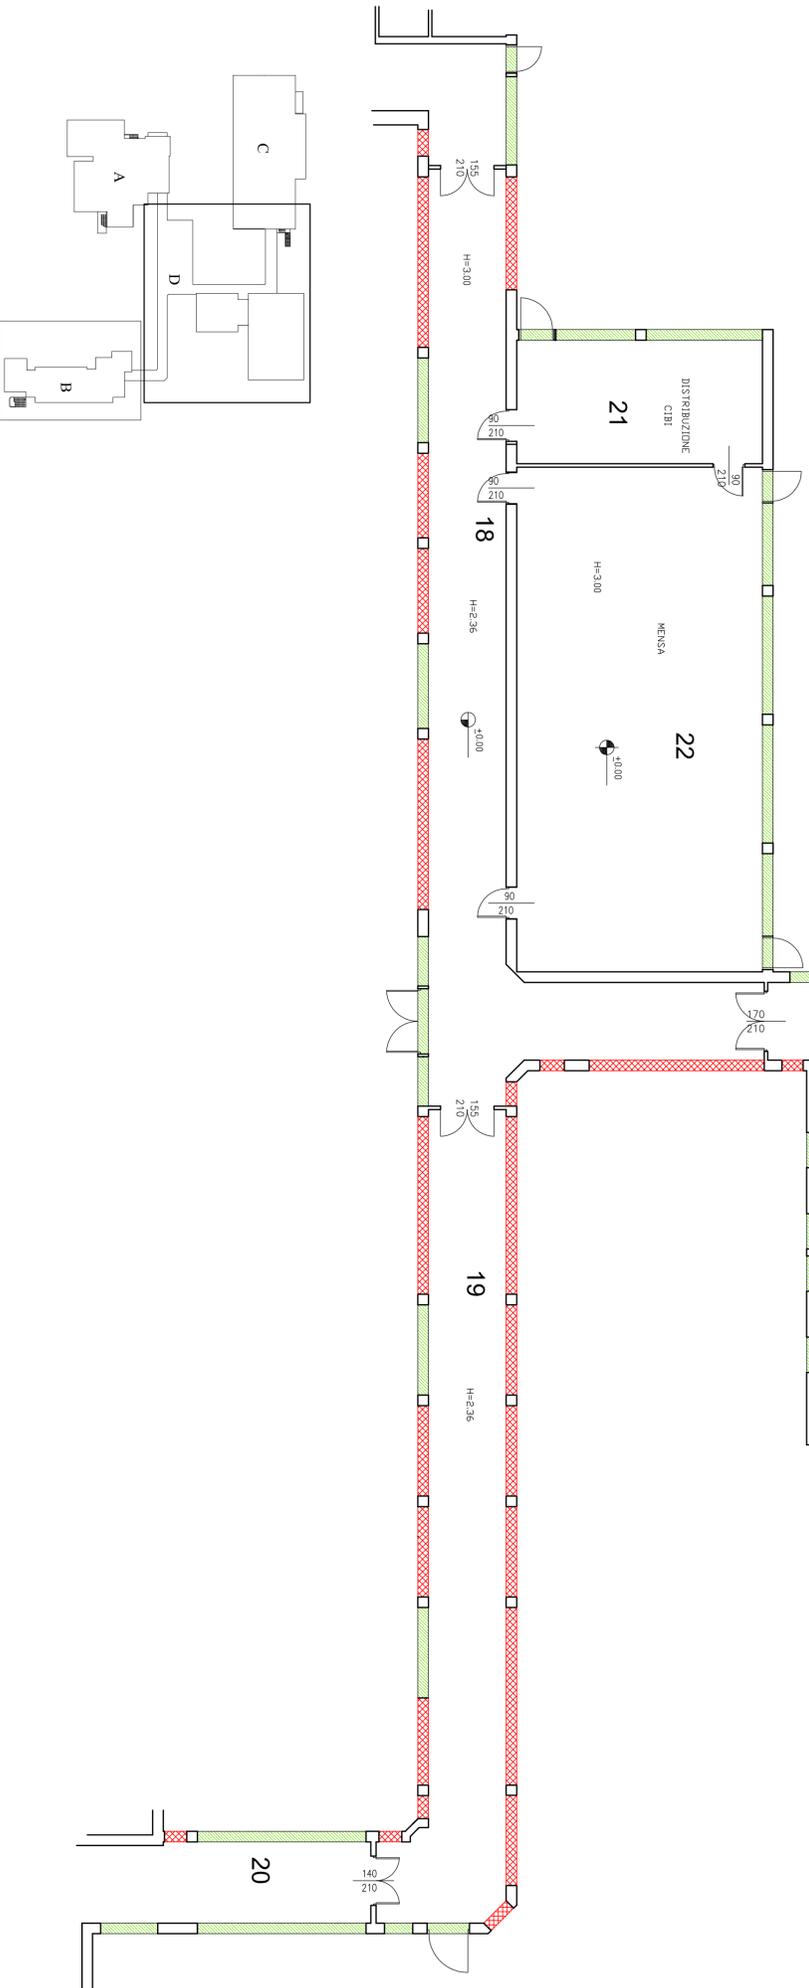

<p>Ates s.r.l. via G. Pastore 2/4 Trezzo sull'Adda (MI)</p>			
Per:	Progetto	Disegnato	Approvato
Data	14/01/2021	scala 1:300	100. n°
<p>COMUNE DI COLOGNO MONZESE via G. Mazzanti, 9 - Cologno M. SE (MI)</p>			
<p>OGGETTO: PROGETTO DI MANUTENZIONE STRAORDINARIA PER LA RIQUALIFICAZIONE ENERGETICA DELLA SCUOLA MEDIA "DANTE ALIGHIERI" - VIA BOCACCIO 13</p>		<p>TAVOLA COMPARATIVA - Pianta Piano Terra corpo B - Pianta Piano Terra corpo Centrale</p>	
<p>UNITO DI PROG.: PROGETTO DEFINITIVO-ESECUTIVO</p>		<p>COMMITTEE:</p>	

CORPO "B"

