



# CORPO "B"

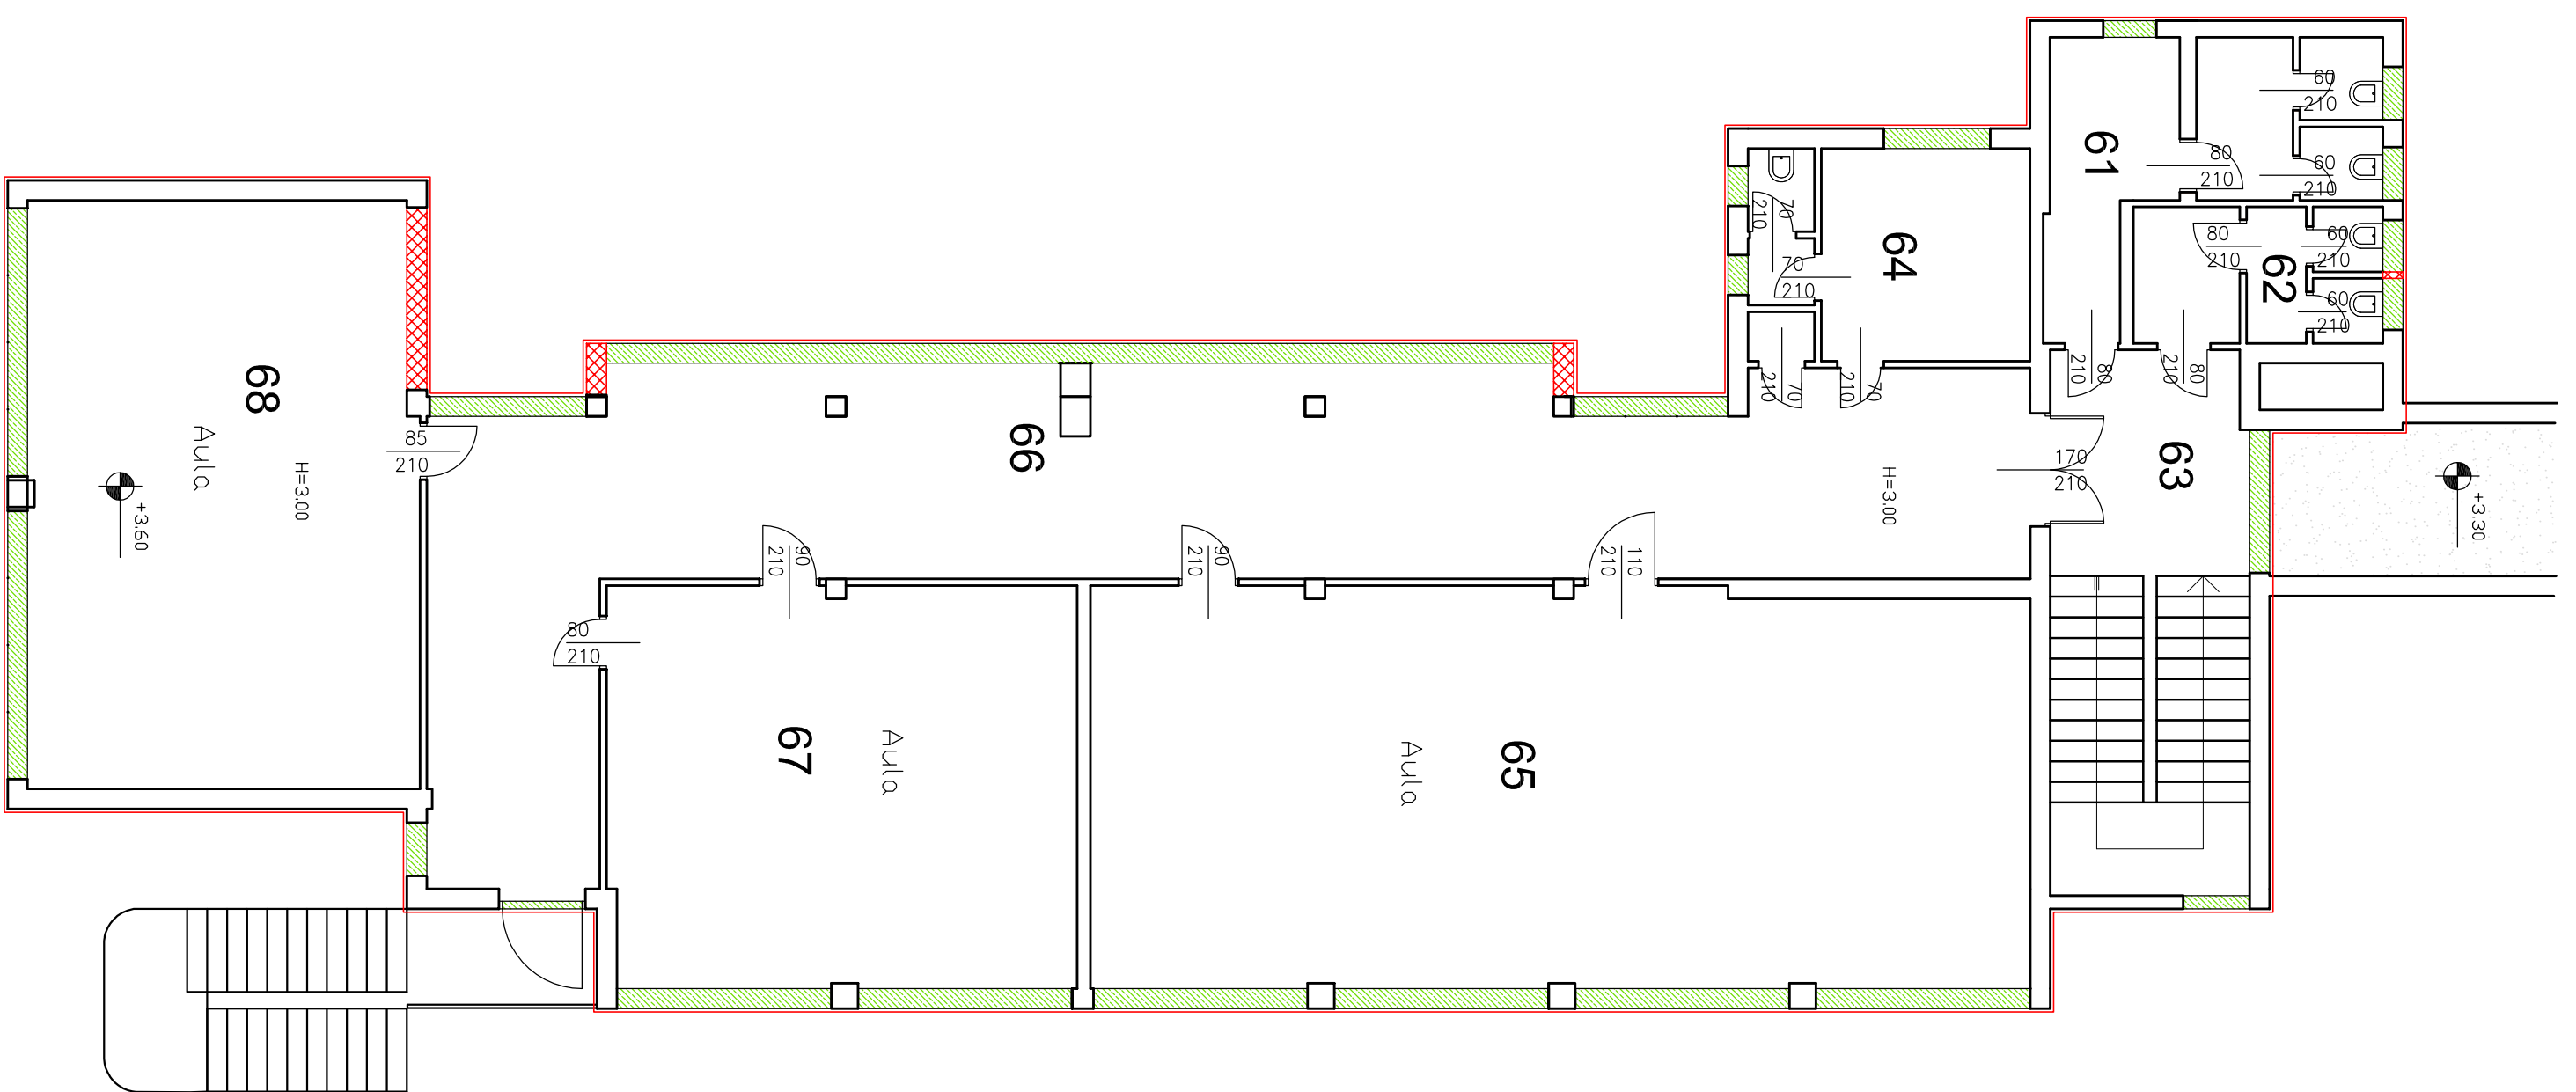

PIANTA PIANO PRIMO

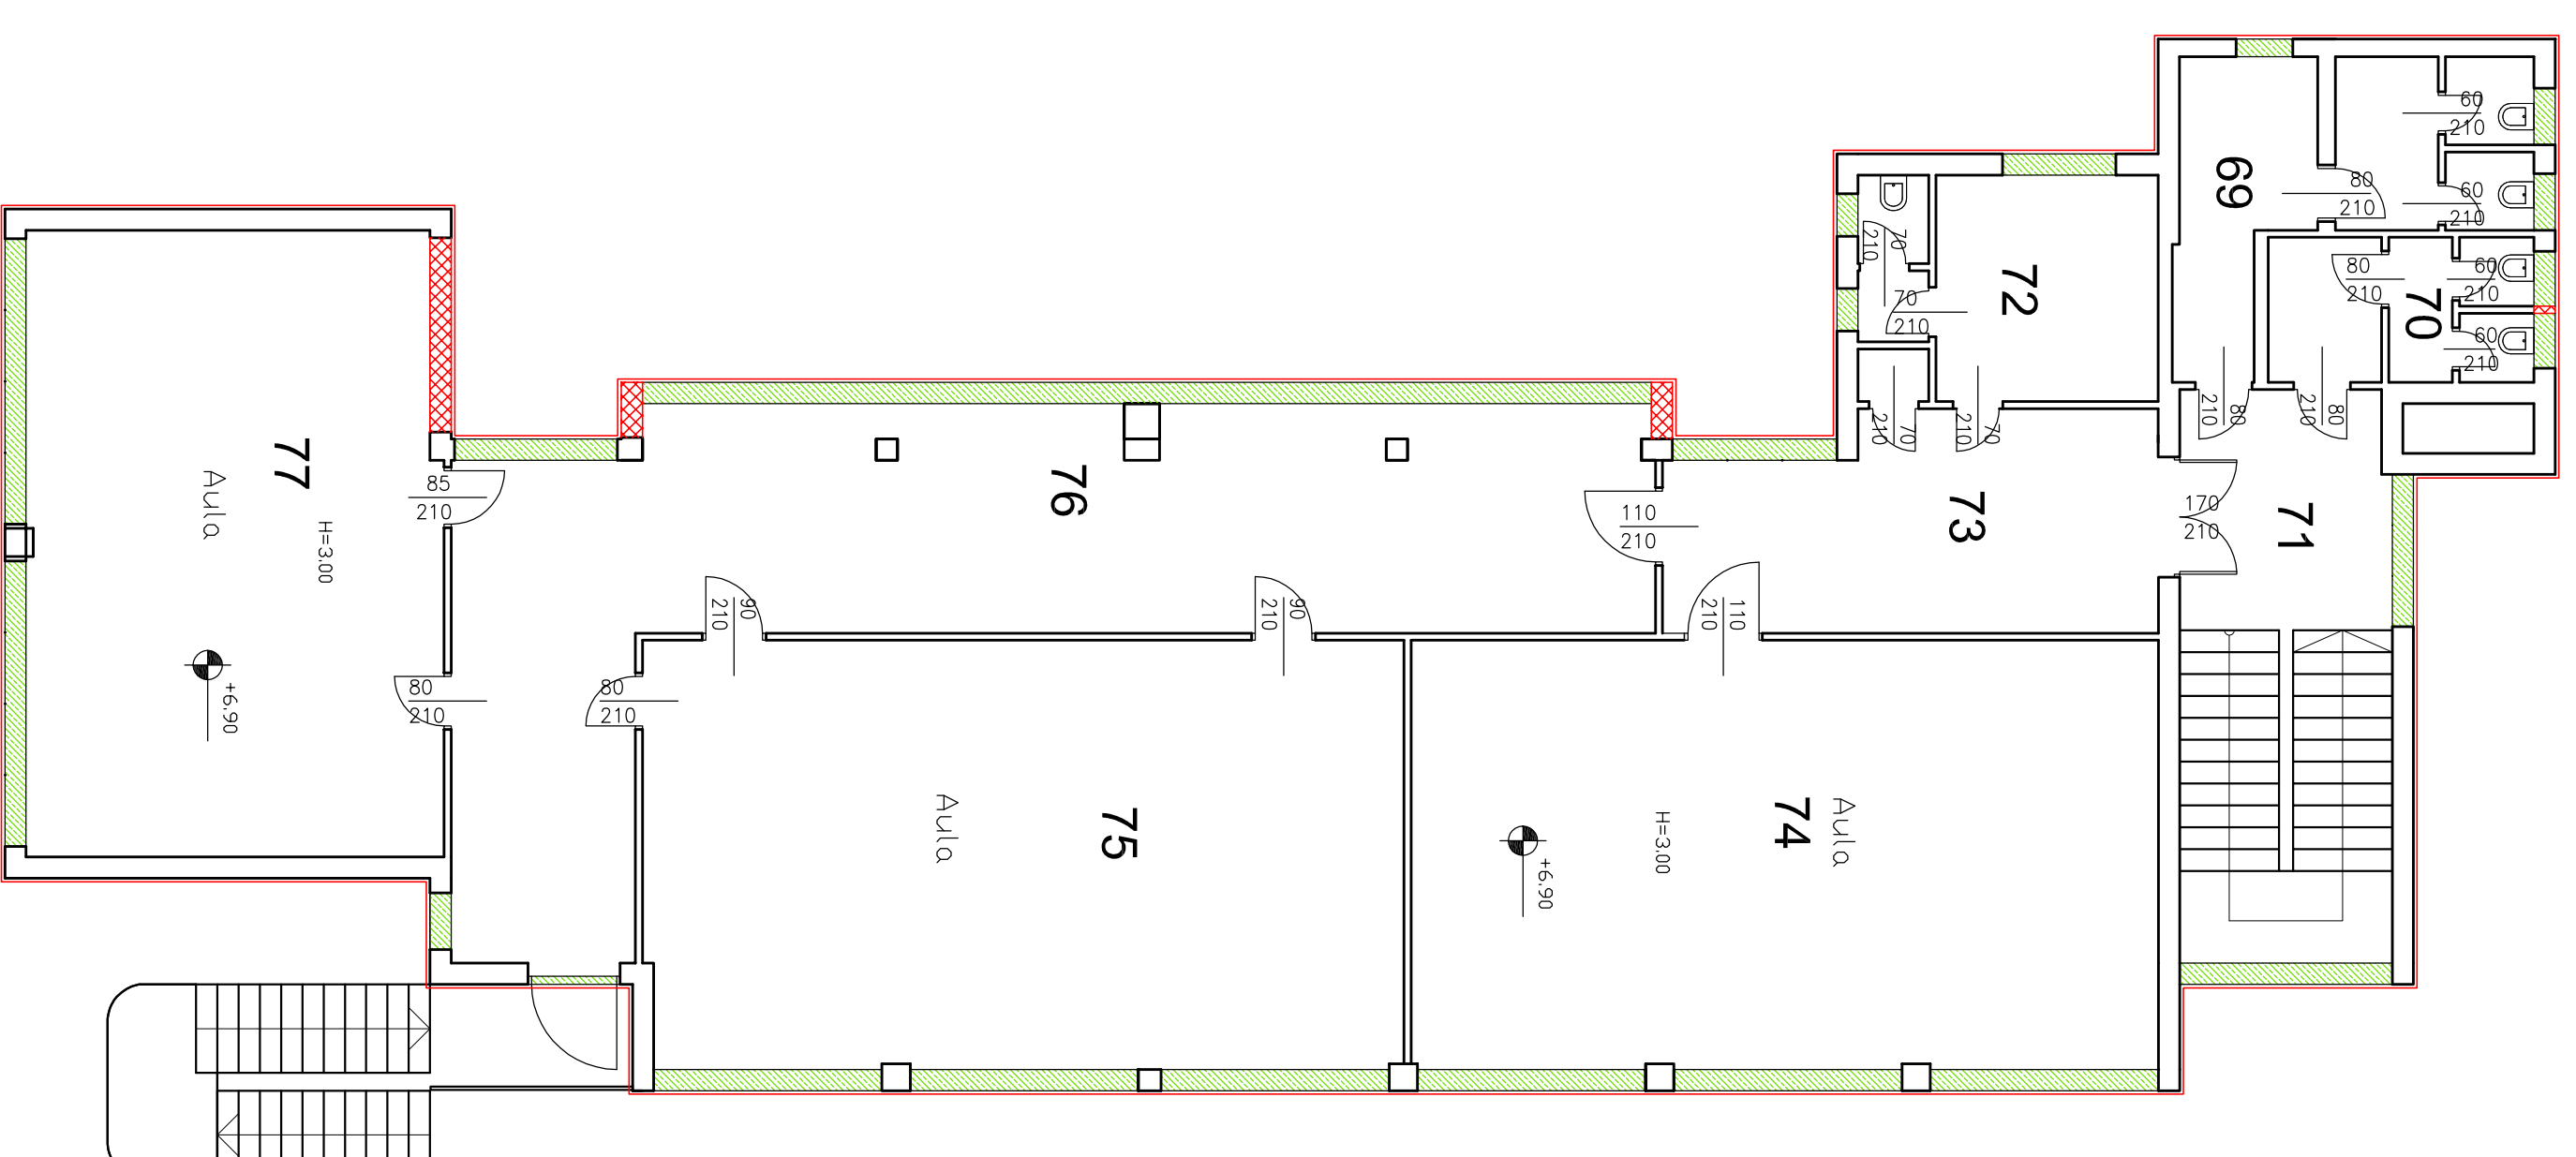


PIANTA PIANO SECONDO



Ates s.r.l.  
via G. Pastore 2/4  
Trezzo sull'Adda (MI)



Rev.	Date	Progettista	Disegnato	Approvato
	ottobre 2021	LANCONI Geom. STEFANO via G. Verdi, 6 - 20022 Cabiate (MI) Telefono 039 8244911 e-mail: stefanodlr@tin.it - pec: stefano.lanconi@tin.it	scala 1:500	Tav. n°
<b>45</b>				
OGGETTO: PROGETTO DI MANUTENZIONE STRAORDINARIA PER LA RIQUALIFICAZIONE ENERGETICA DELLA SCUOLA MEDIA "DANTE ALIGHIERI" - VIA BOCCACCIO 13				
LIVELLO DI PROG.: TAVOLA COMPARATIVA PROGETTO DEFINITIVO-ESECUTIVO - Pianta Piano Primo e Secondo corpo B				
COMMITTENTE: <b>COMUNE DI COLOGNO MONZESE</b> via G. Mazzini, 9 - Cologno M. SE (MI)				

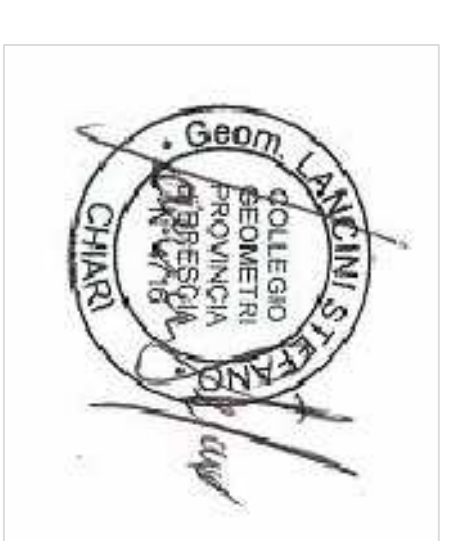

	demolizioni
	nuove costruzioni
	sostituzione schermanti

