


Rev.	Data	Progettista	Disegnato	Approvato
	ottobre 2021	LANCINI Geom. STEFANO via G. Verdi, 6 - 26032 Chiari (BS) telefono 339 8384811 e-mail : stefano47@gmail.com - pec: stefano.lancini@propec.it	scala 1:500	Tav. n° 11


OGGETTO: PROGETTO DI MANUTENZIONE STRAORDINARIA PER LA RIQUALIFICAZIONE ENERGETICA DELLA SCUOLA MEDIA "DANTE ALIGHIERI" - VIA BOCCACCIO 13

LIVELLO DI PROG.: PROGETTO DEFINITIVO-ESECUTIVO STATO DI FATTO
- Prospetti - corpo Centrale


COMMITTENTE: **COMUNE DI COLOGNO MONZESE**
via G. Mazzini ,9 - Cologno M.SE (MI)

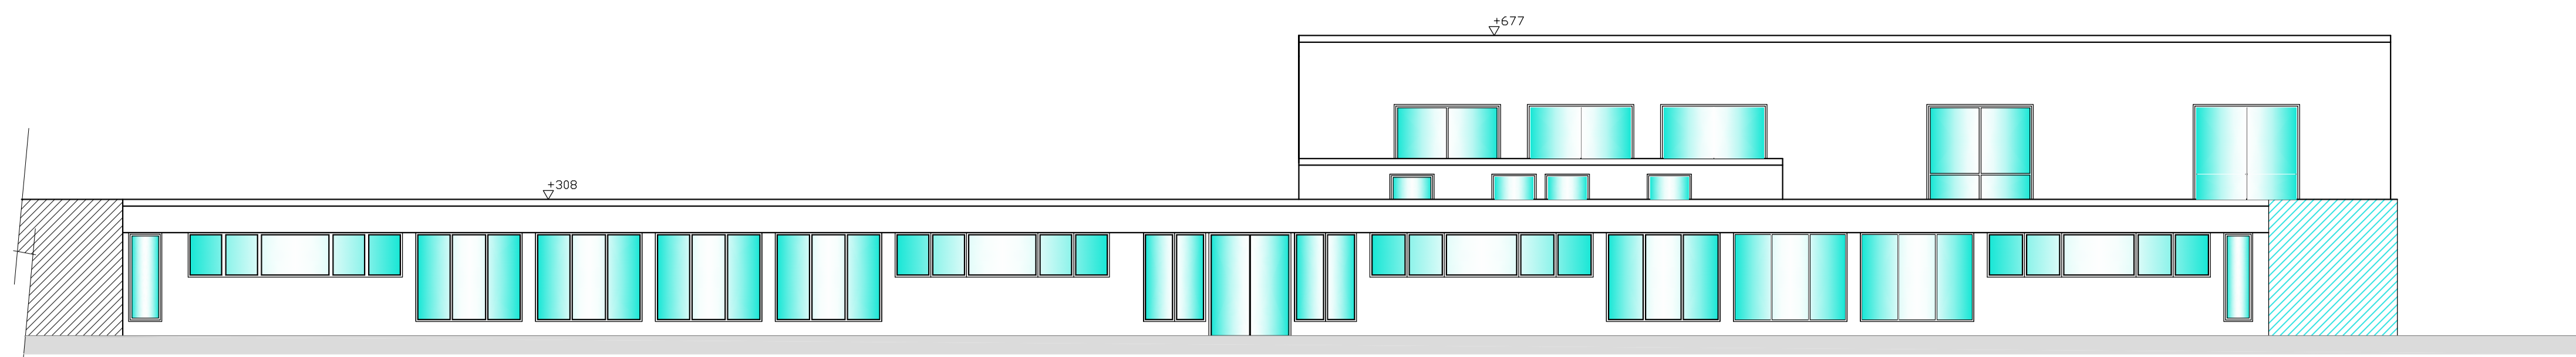


PROSPETTO SUD

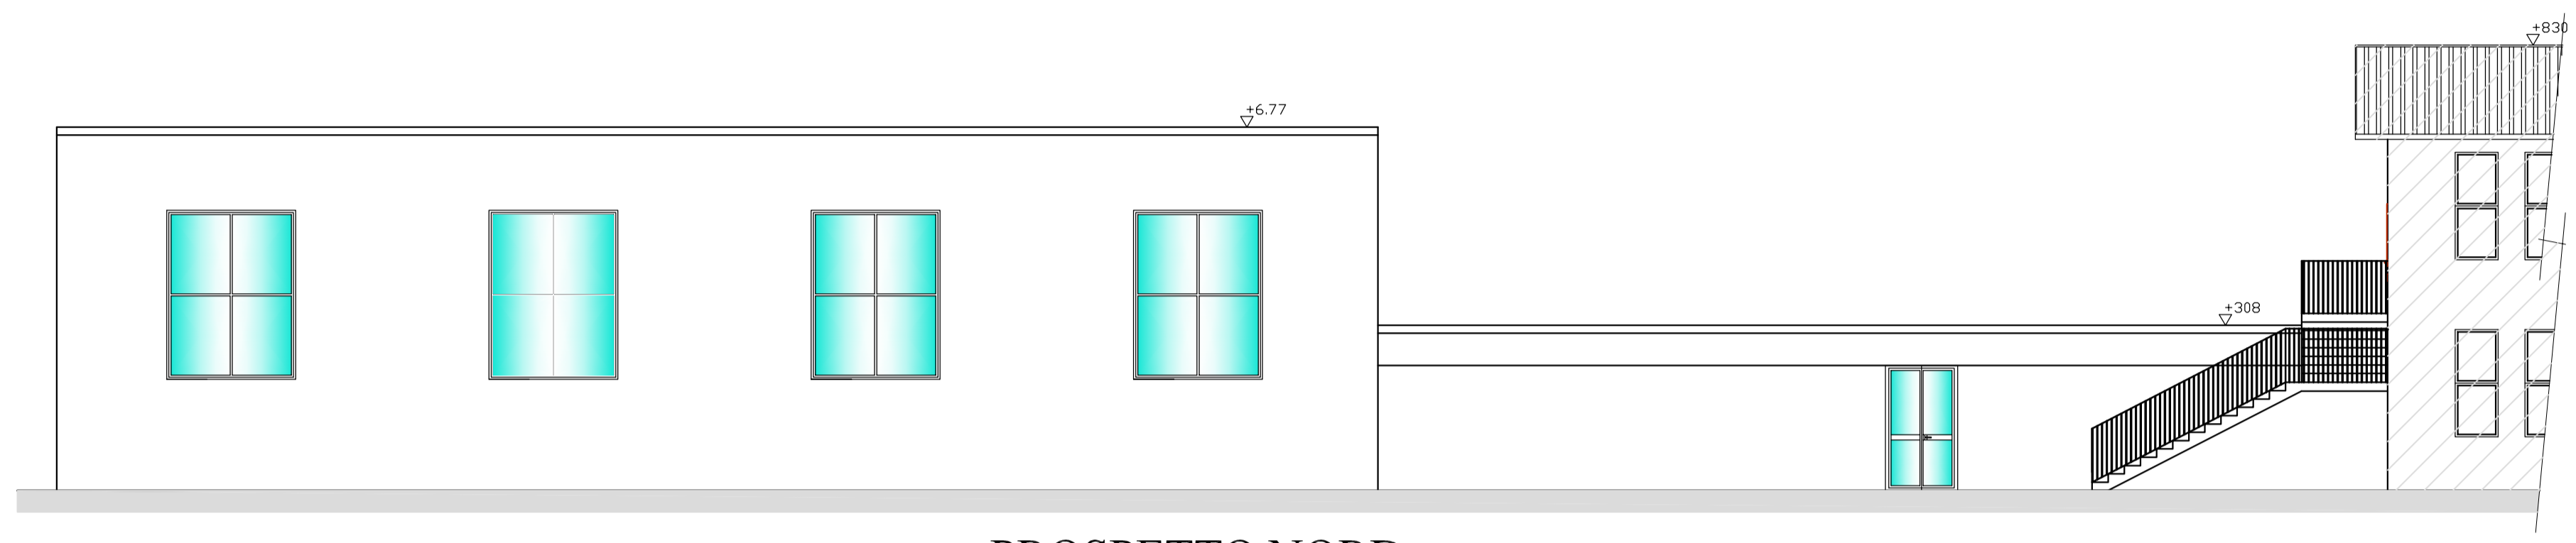


PROSPETTO NORD

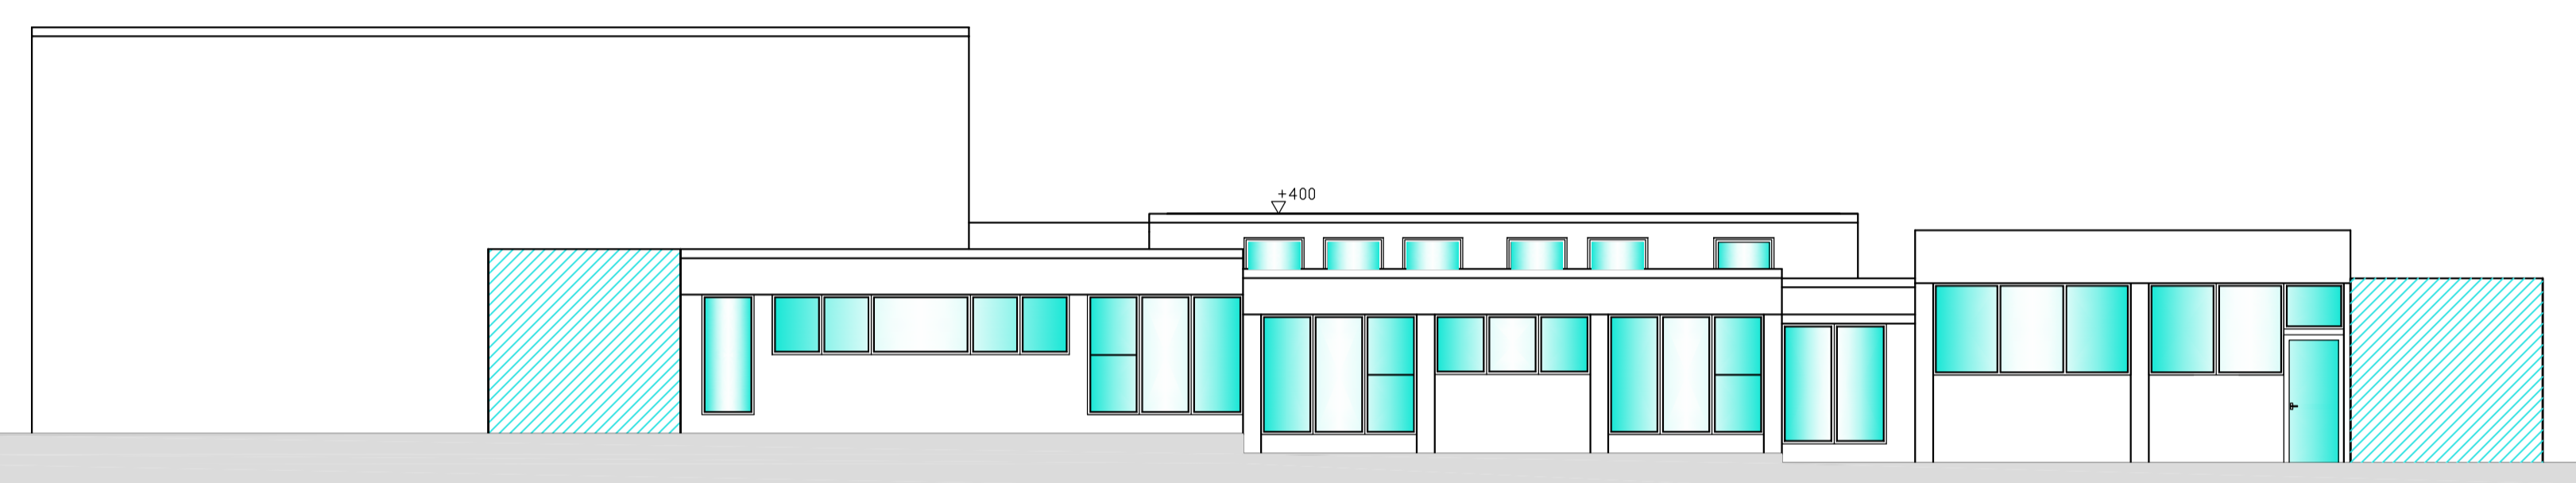


PROSPETTO OVEST

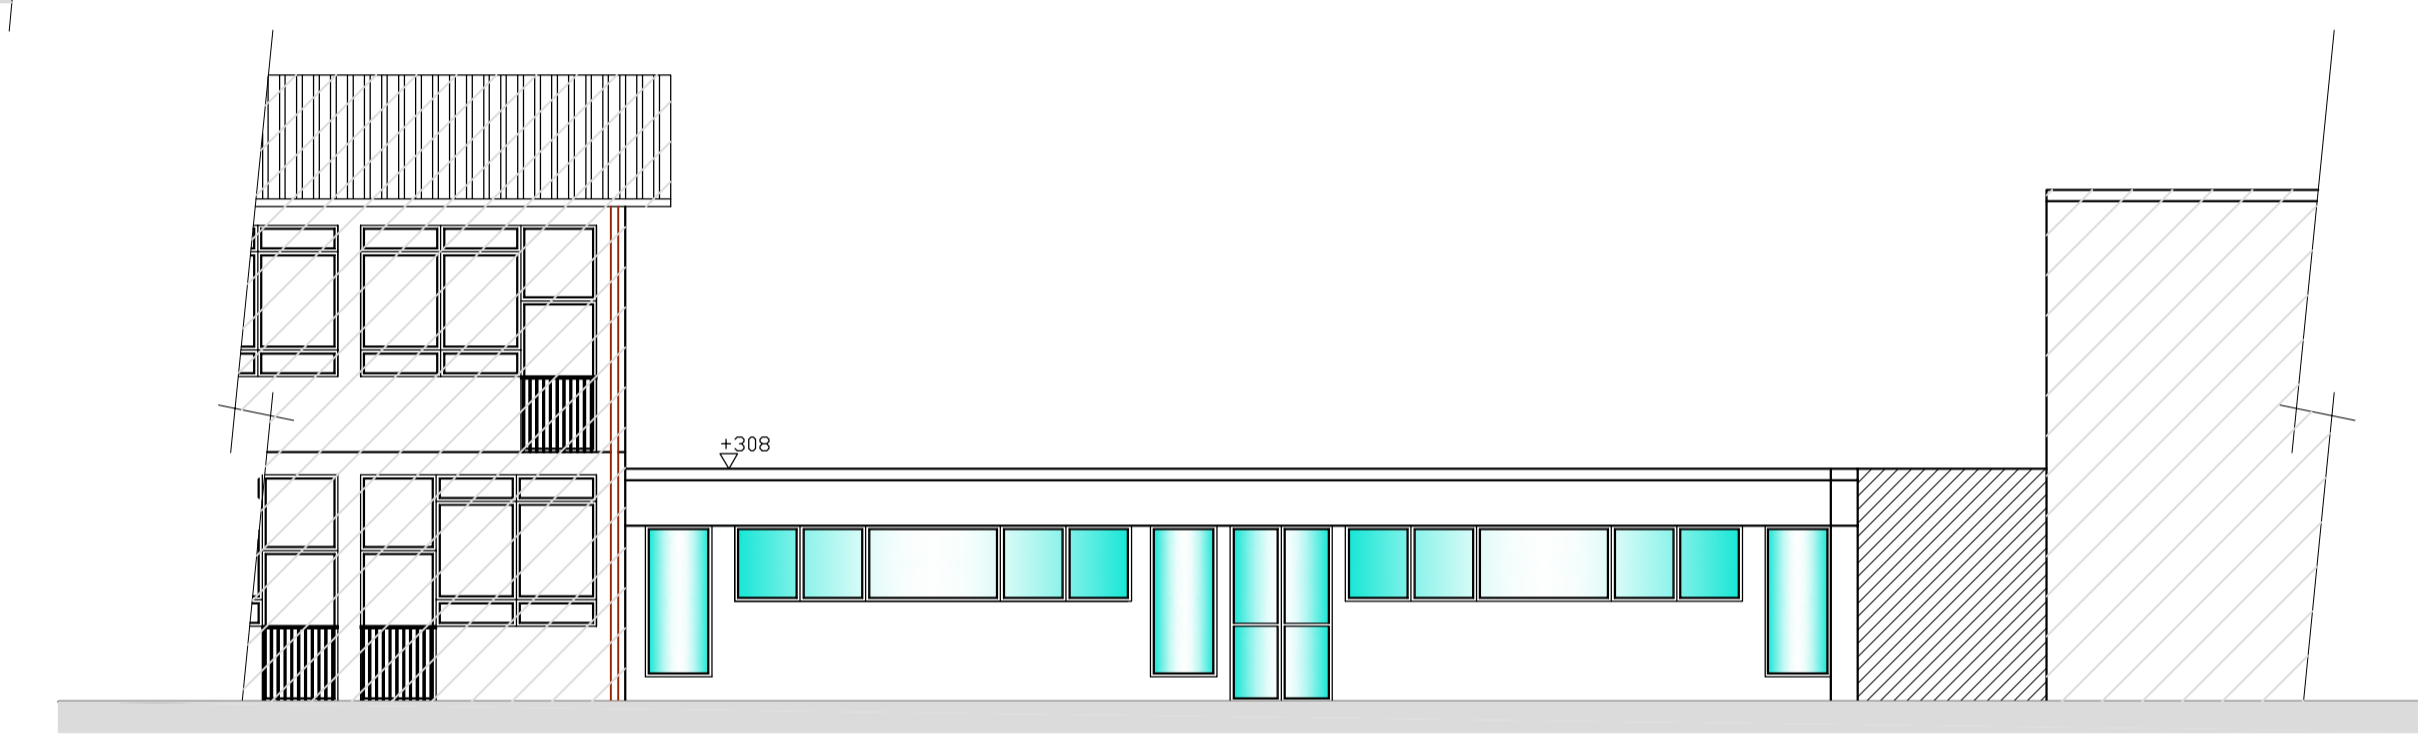

PROSPETTO SUD DALL'INTERNO DEL TUNNEL DI COLLEGAMENTO

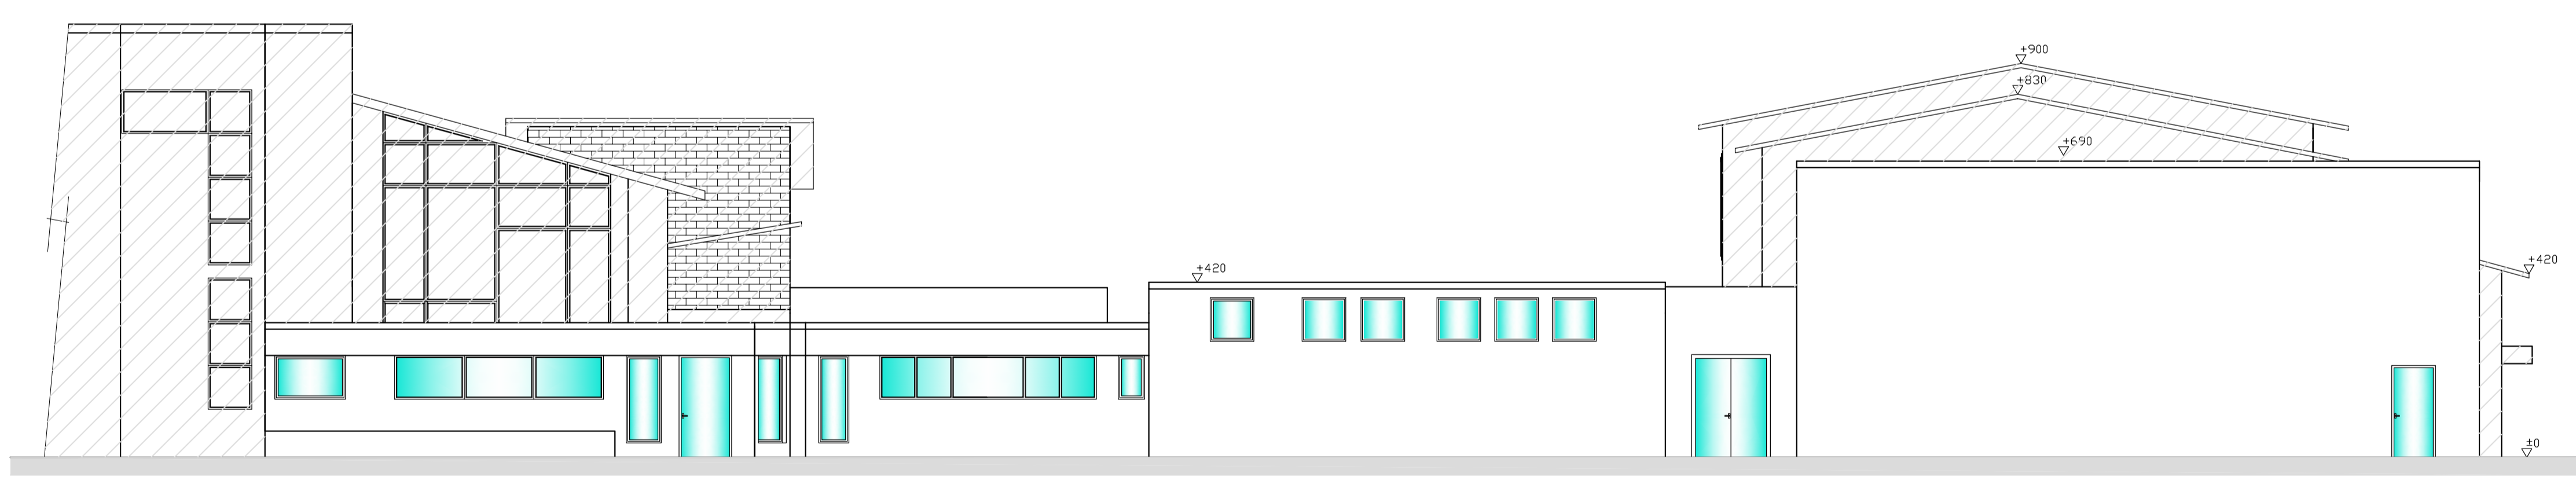

PROSPETTO EST

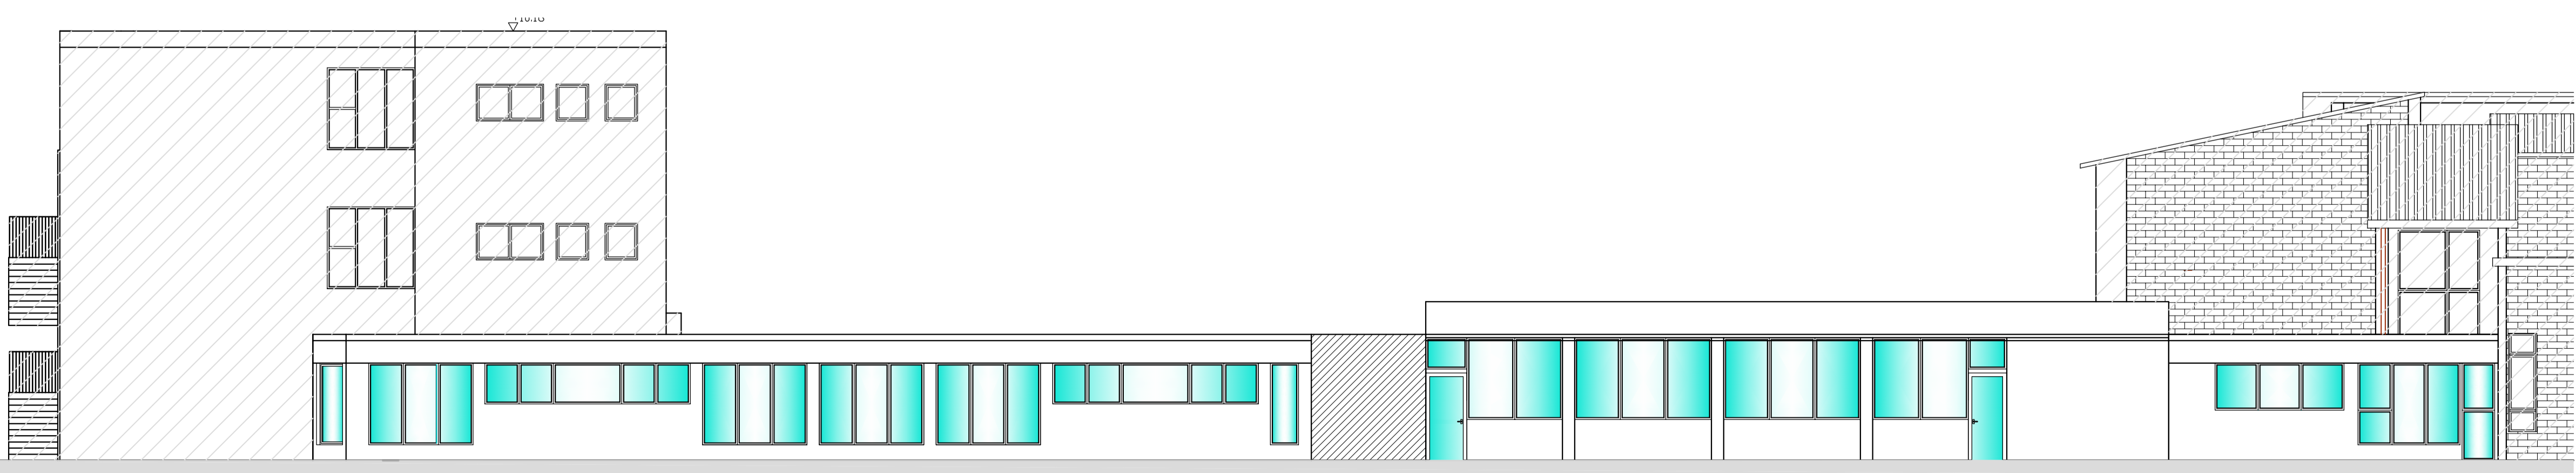

PROSPETTO NORD DALL'INTERNO DEL TUNNEL DI COLLEGAMENTO

