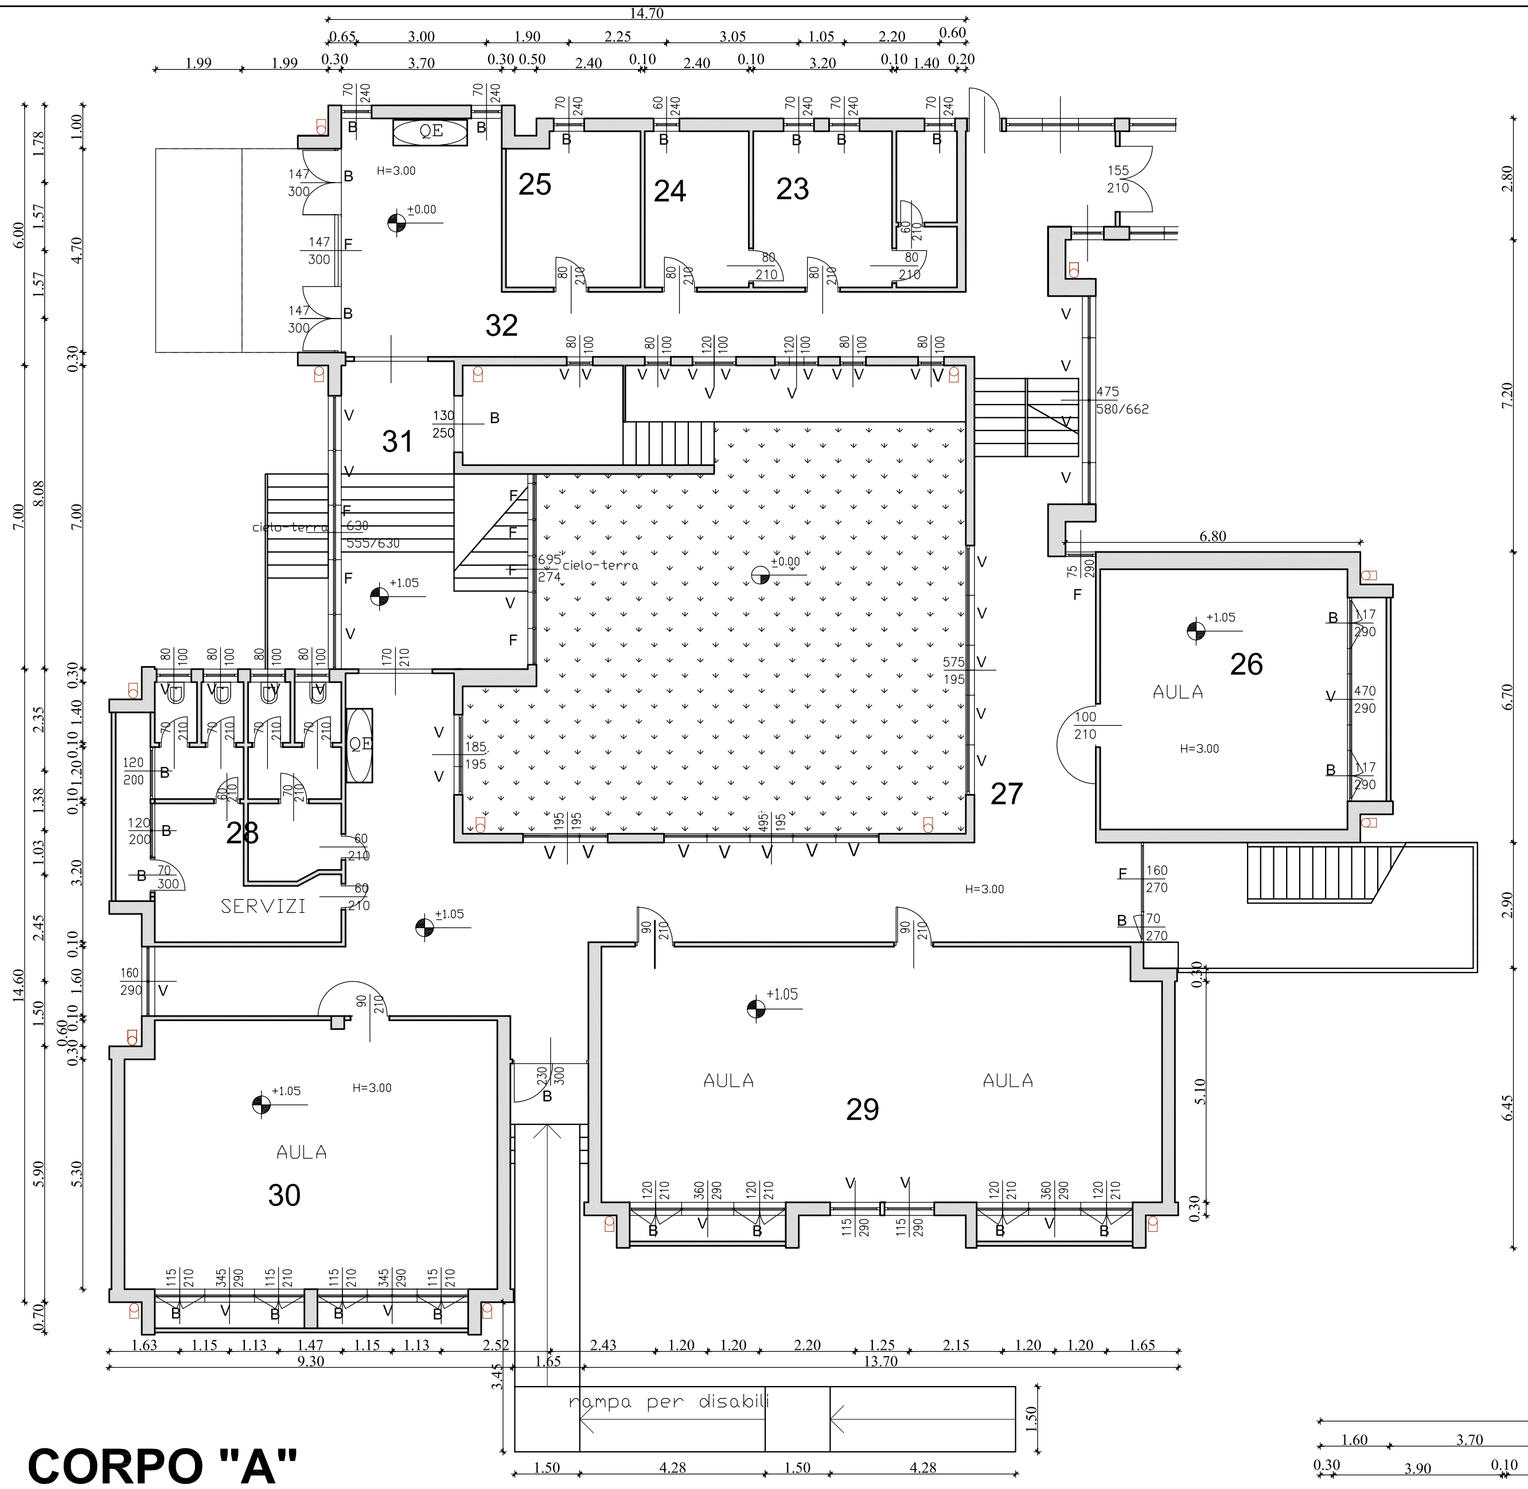

CORPO "A"

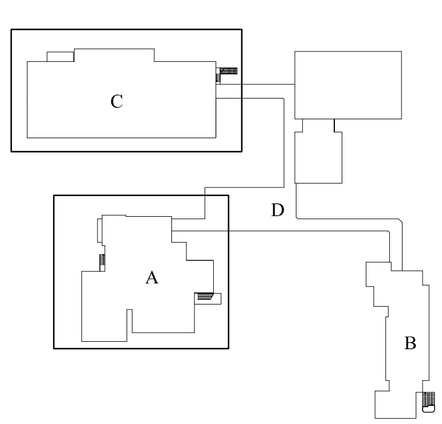

CORPO "C"

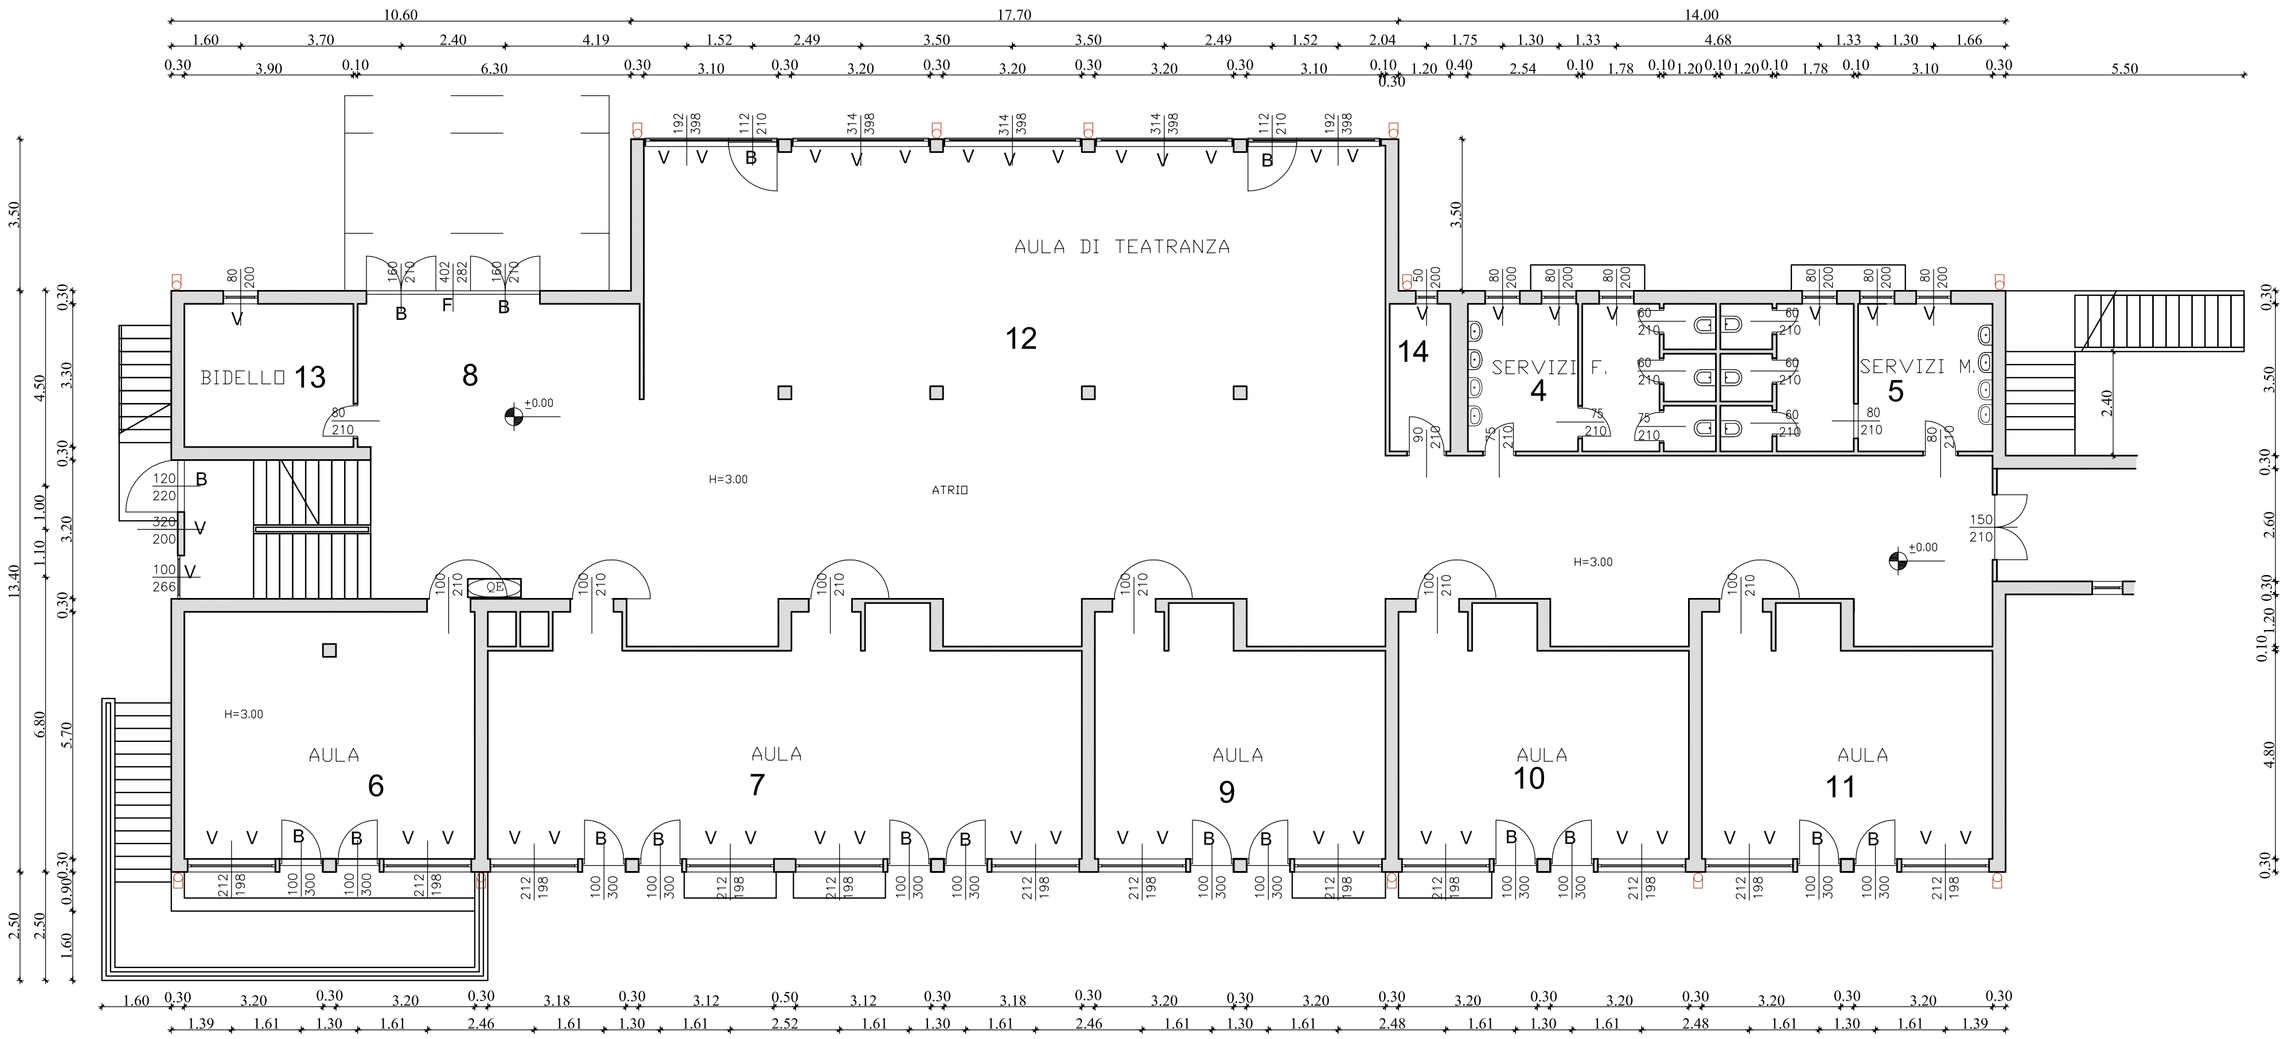

Ates s.r.l.
via G. Pastore 2/4
Trezzo sull'Adda (Mi)

Rev.	Data	Progettista	Disegnato	Approvato
	ottobre 2021	LANCINI Geom. STEFANO via G. Verdi , 6 - 26032 Chiari (BS) telephone 339 5384911 e-mail : stanchi47@gmail.com - pec: stefano.lanchi@geopec.it	scala 1:500	Tav. n° 4

OGGETTO: PROGETTO DI MANUTENZIONE STRAORDINARIA PER LA RIQUALIFICAZIONE ENERGETICA DELLA SCUOLA MEDIA "DANTE ALIGHIERI" - VIA BOCCACCIO 13

LIVELLO DI PROG.: PROGETTO DEFINITIVO-ESECUTIVO

STATO DI FATTO
- Piante Piano Terra - corpo A e C

COMMITTENTE:

COMUNE DI COLOGNO MONZESE

via G. Mazzini ,9 - Cologno M.SE (Mi)

Geom. LANCINI STEFANO
COLLEGIO GEOMETRI PROVINCIA DI BRESCIA
n. 4715
CHIARI

LEGENDA
- B-v.a Serr. a battente-vetro antisf.
- B- Serramento a battente
- F - Serramento fisso
- S- Serramento scorrevole
- V- serramento a vasistas
- B-M - serramento a battente con maniglione antipanico
- A-R - serramento anta e ribalta