

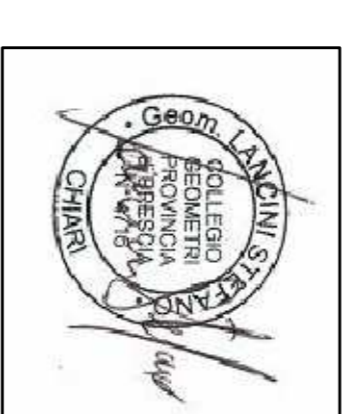


Rev.	Data	Progettista	Disegnato	Approvato
	Ottobre 2021	LANCINI Geom. STEFANO via G. Verdi, 6 - 20092 Chiaro (MI) Telefono 399 8888911 e-mail: stefanofl@pink.com - pec: stefano.lancini@pink.com	scala 1:500	Inv. n° 7
OGGETTO: PROGETTO DI MANUTENZIONE STRAORDINARIA PER LA RIQUALIFICAZIONE ENERGETICA DELLA SCUOLA MEDIA "DANTE ALIGHIERI" - VIA BOCCACCIO 13				
UNITO DI PROG.: STATO DI FATTO - Piano Piano Primo e Secondo - corpo B				
COMITENTE: COMUNE DI COLOGNO MONZESE Via G. Mazzini, 9 - Cologno Monzese (MI)				

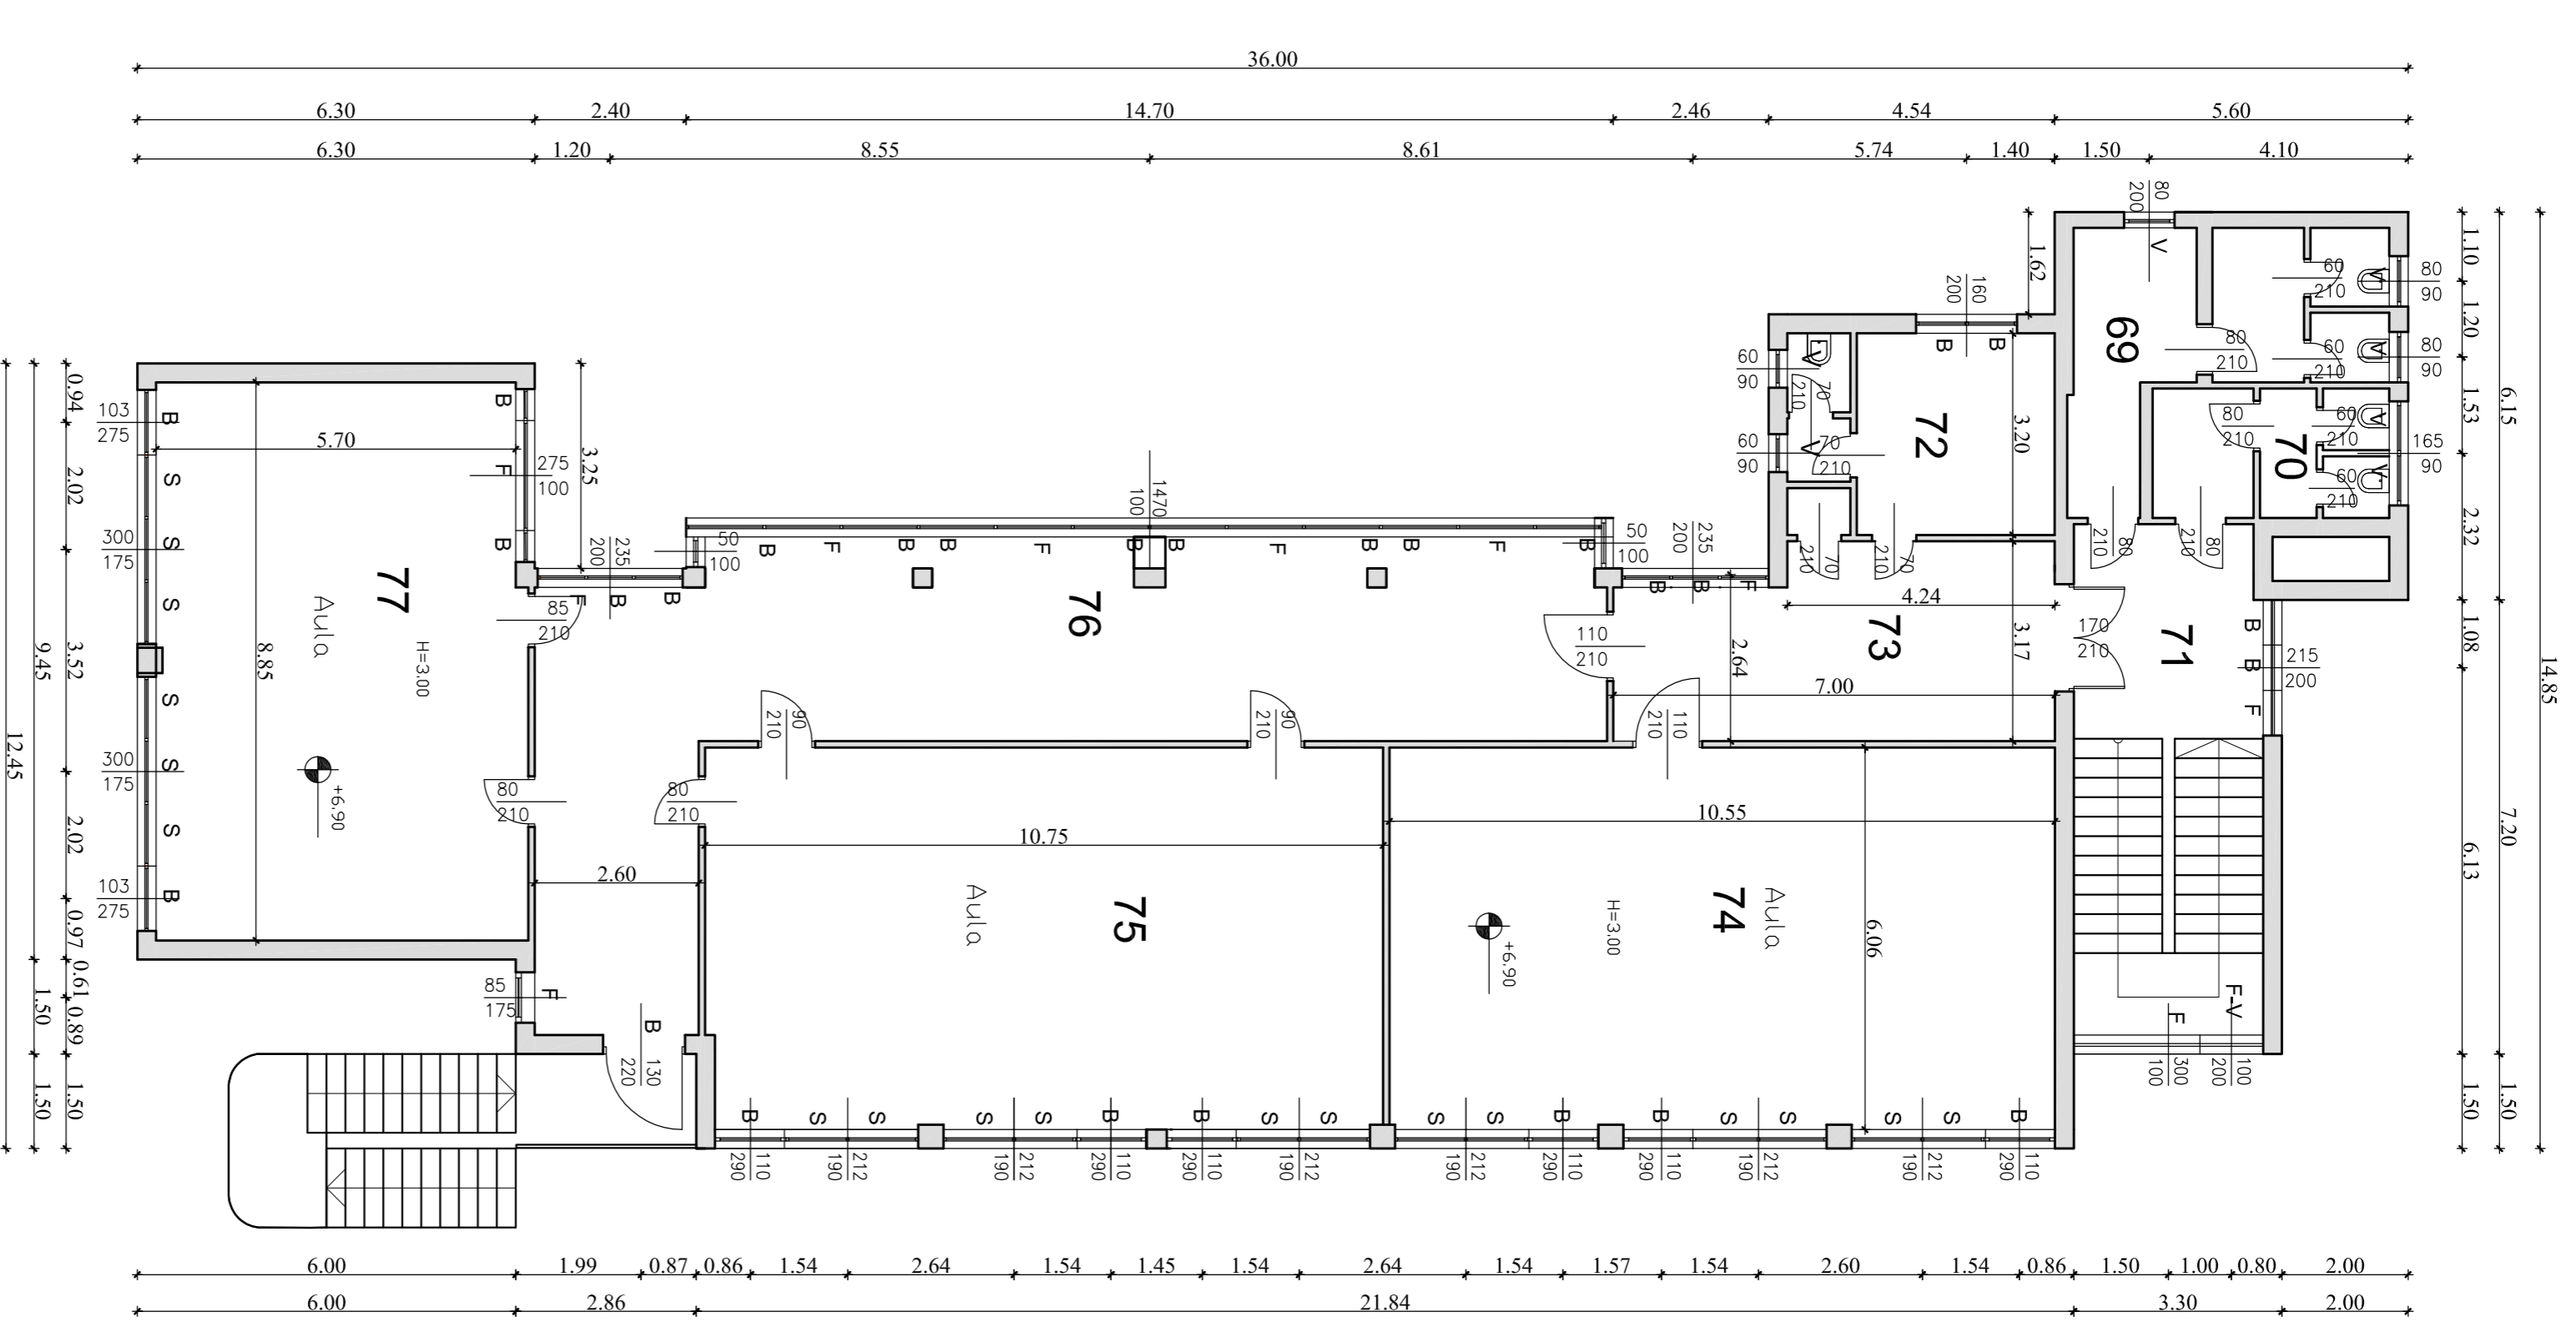

LEGENDA
 B+ - a Serri - battenti in anid.
 F - Serramenti fissi
 S - Serramenti scorrevoli
 V - Serramenti a vetrate
 B-M - serramenti a battenti
 con maniglione antipanco
 A-R - serramenti anti-chiusa

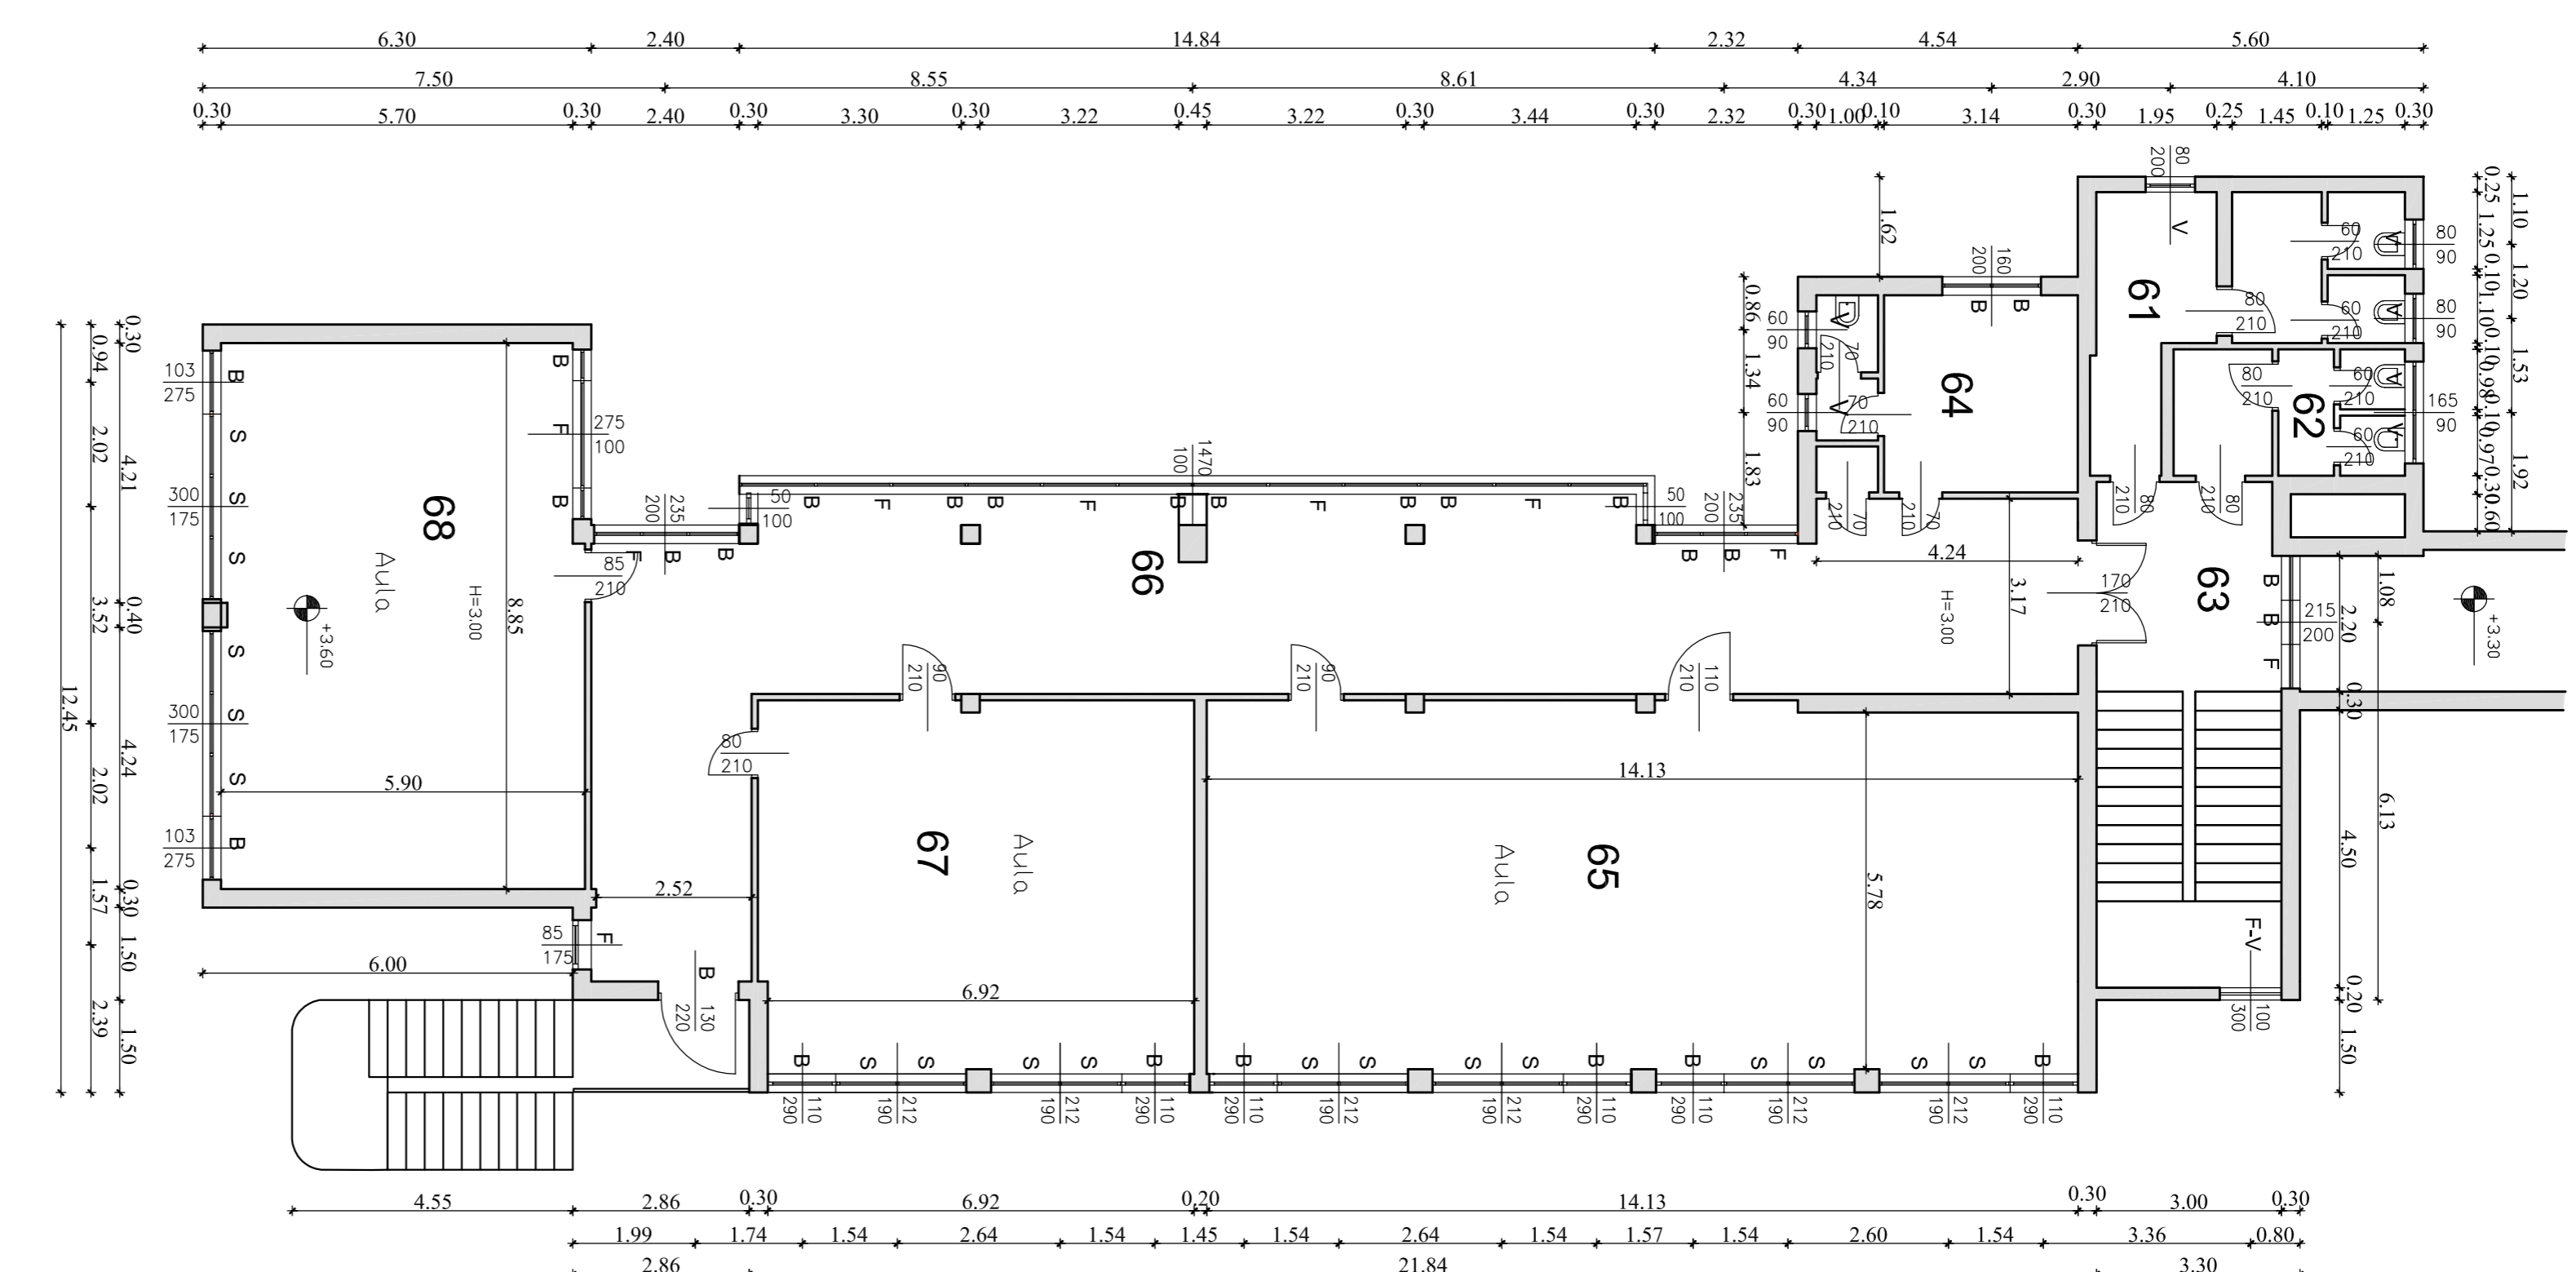

CORPO "B"

