

Rev.	Data	Progetto	Disegnato	Approvato
	ottobre 2021	LANZINI/ Geronzi STEFANO/ Via G. Pastore 2 - 22032 Trezzo (LO) tel. 030 5049111 info@ates.it - ates@ates.it - www.ates.it - ates@ates.it	scala 1:500	48


OGGETTO:
PROGETTO DI MANUTENZIONE STRAORDINARIA PER LA
RIQUALIFICAZIONE ENERGETICA DELLA SCUOLA
MEDIA "DANTE ALIGHIERI" - VIA BOCCACCIO 13

LIVELLO DI PROG.:
PROGETTO DEFINITIVO-ESECUTIVO
TAVOLA COMPARATIVA
- Tronconi capo A


COMITENTE:

COMUNE DI COLOGNO MONZESE
via G. Mazzini 9 - Cologno M. SE (MI)


PROSPETTO SUD

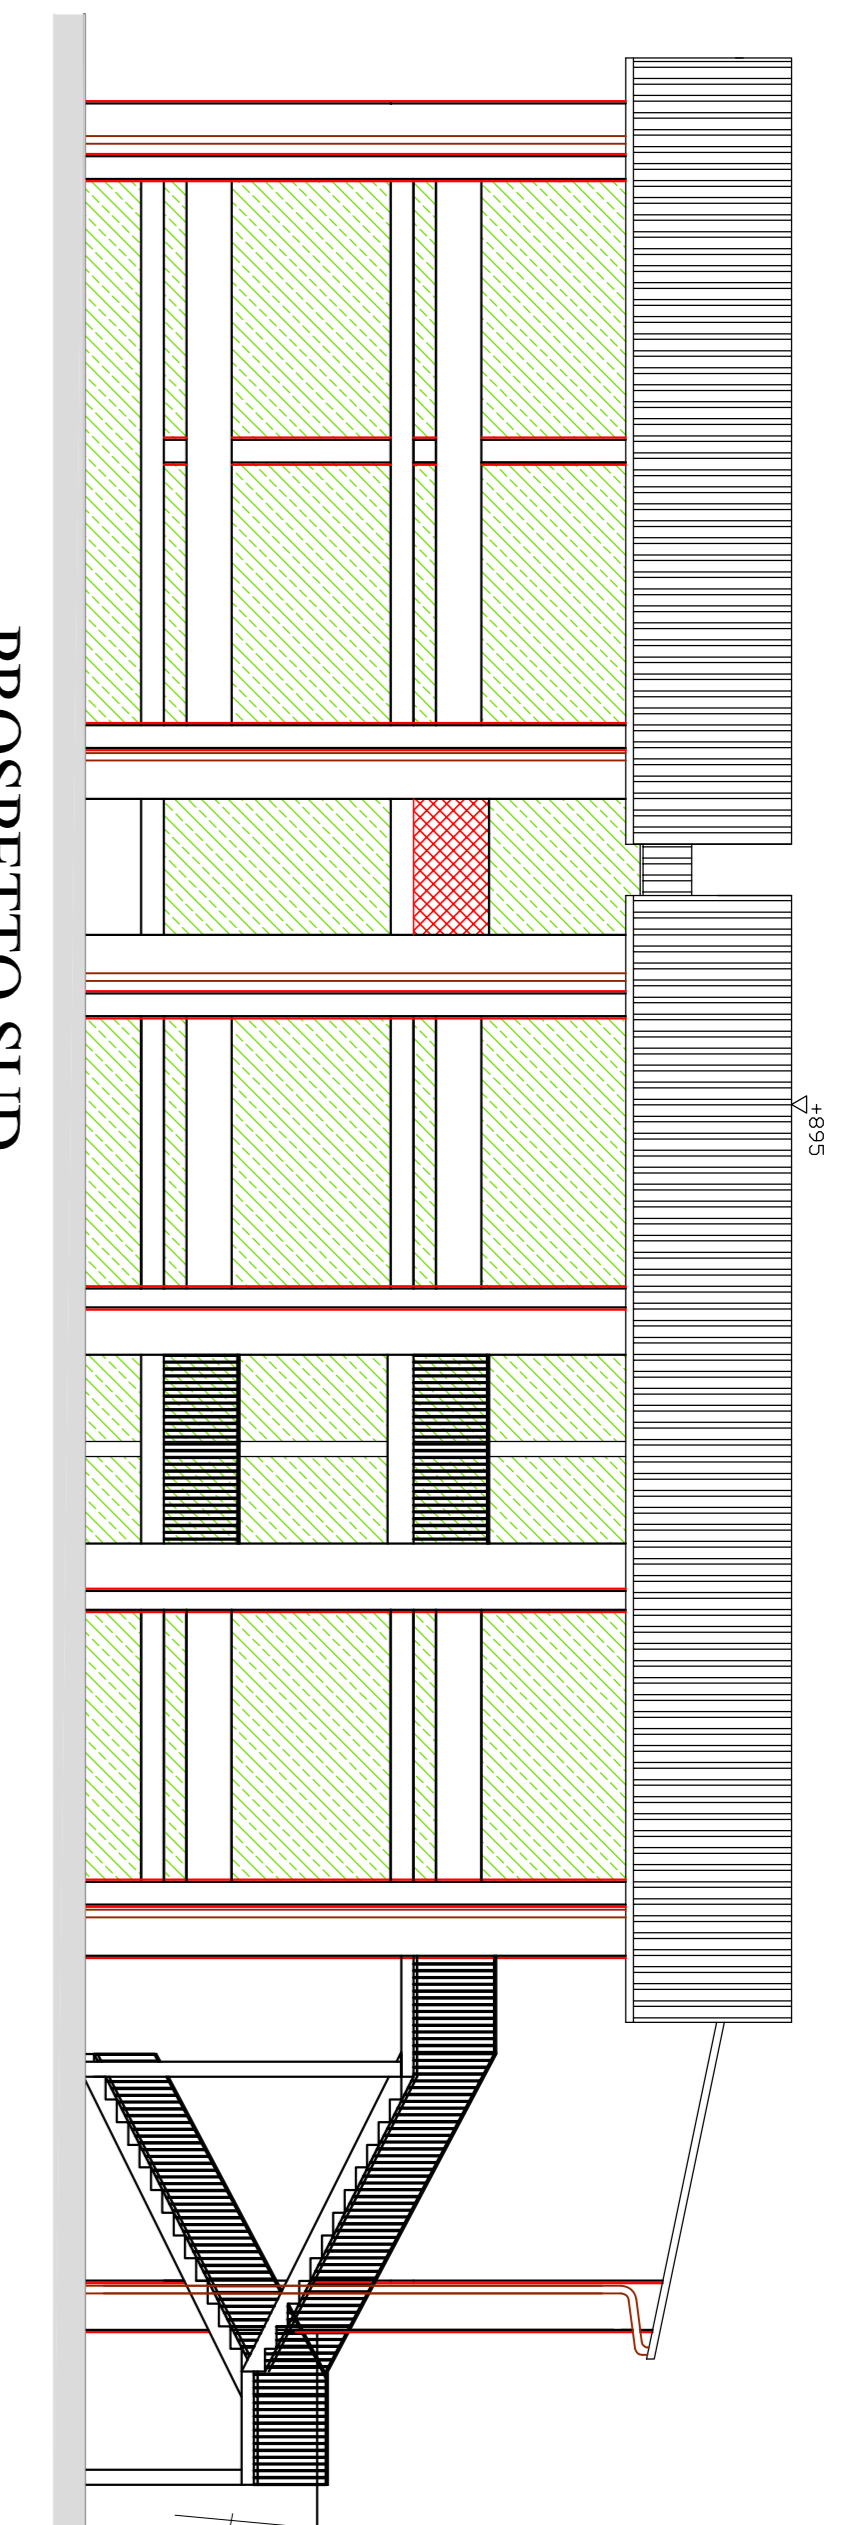


PROSPETTO EST

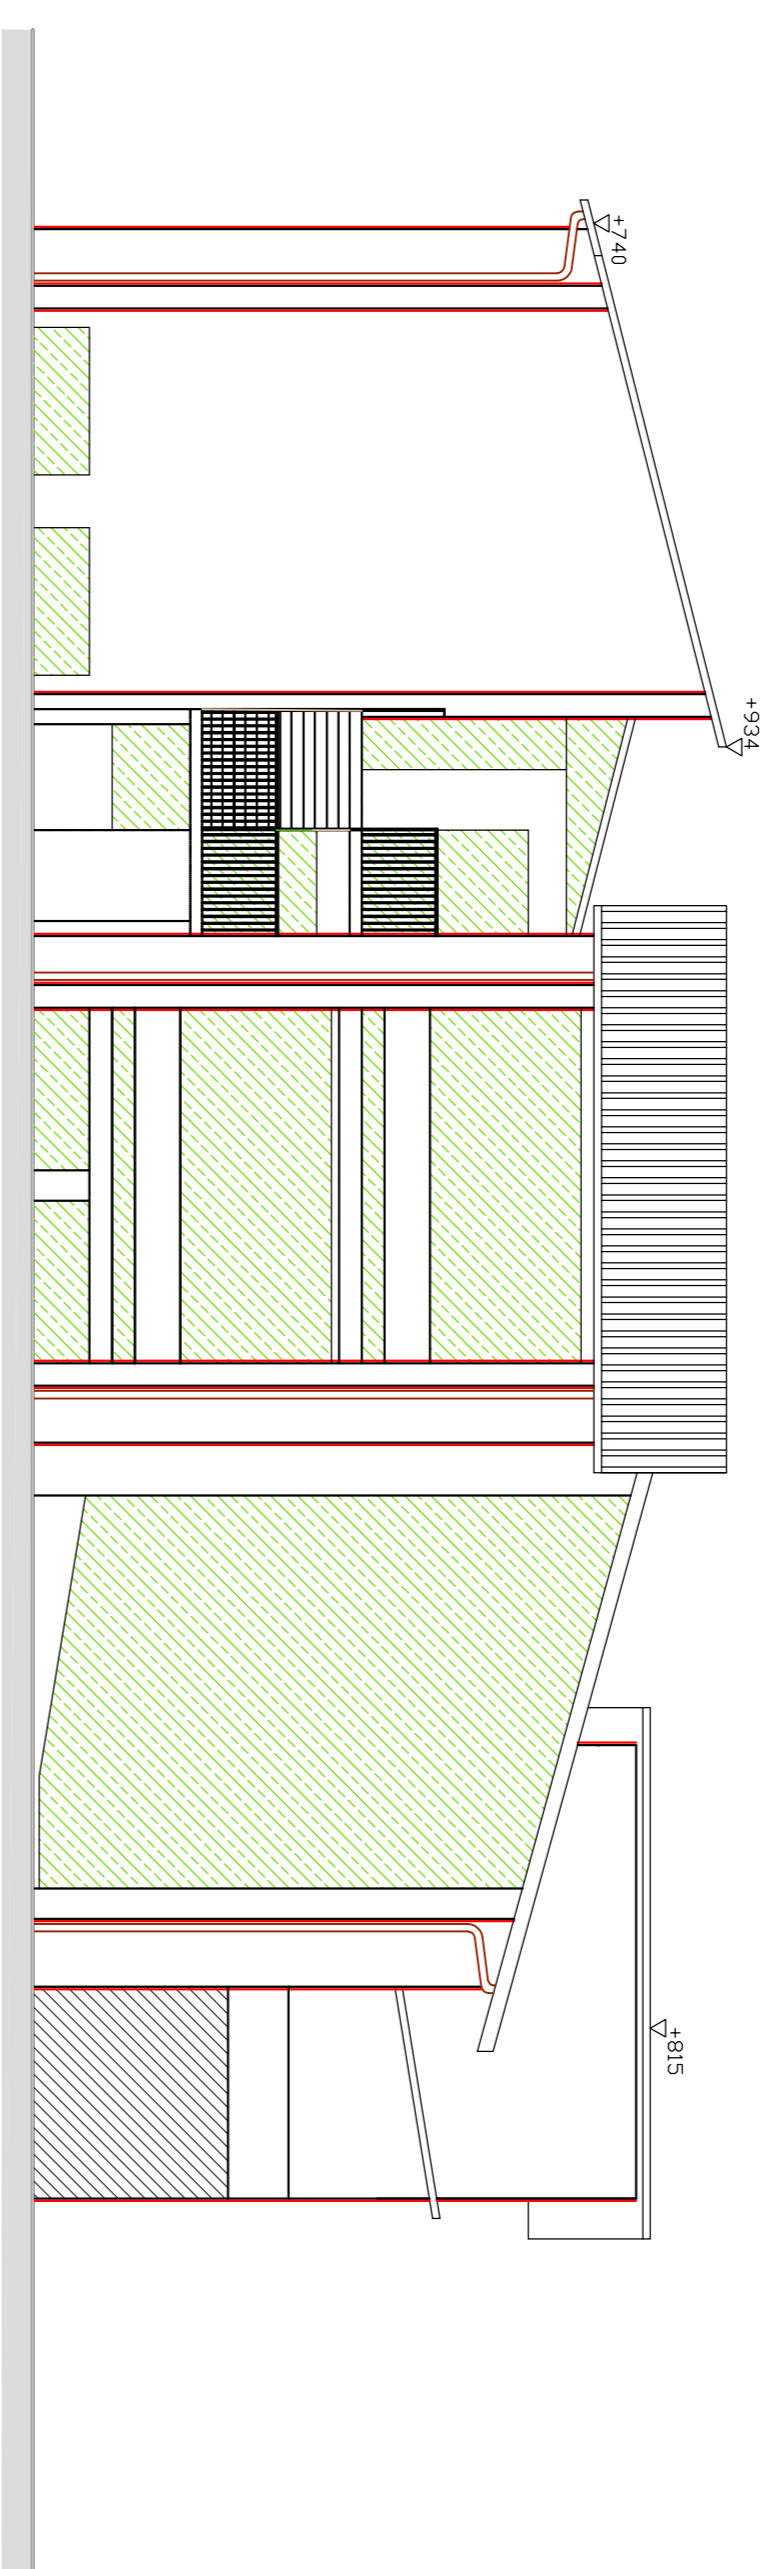

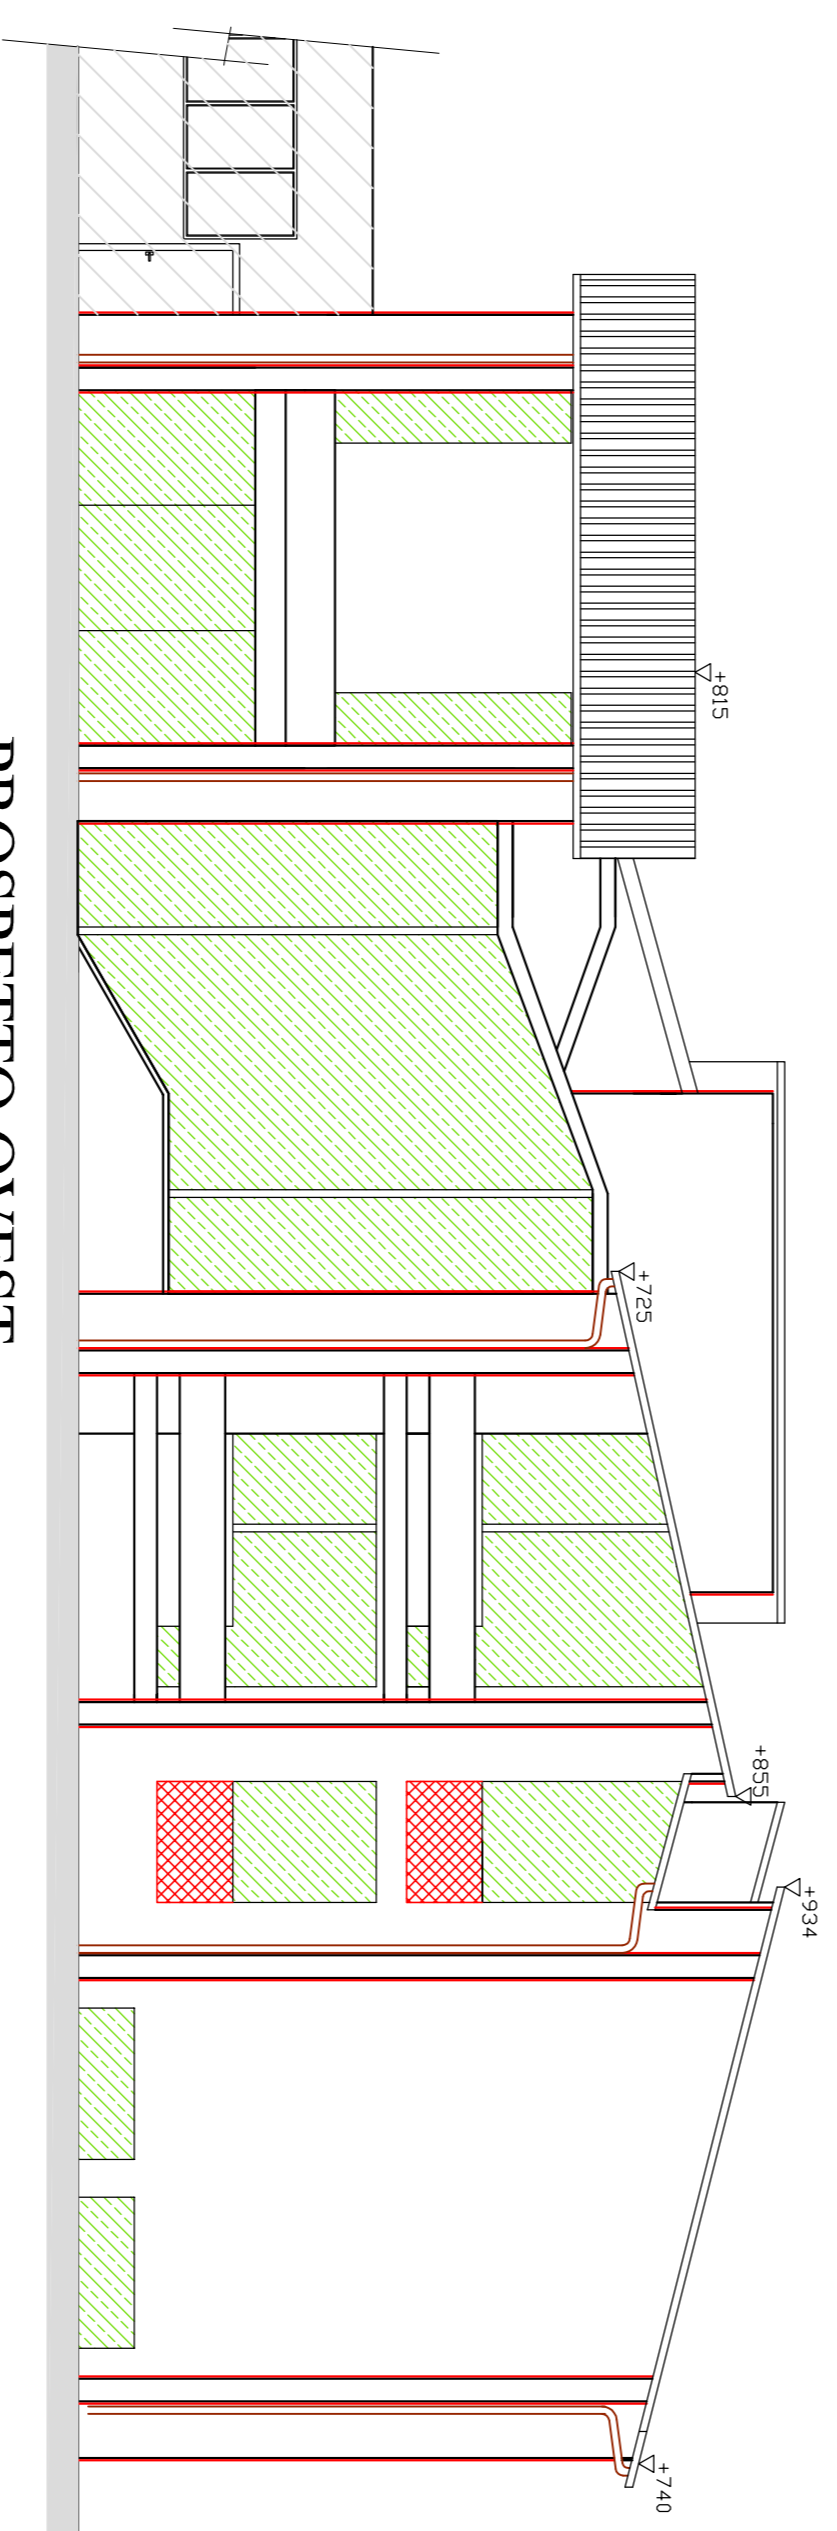


PROSPETTO OVEST

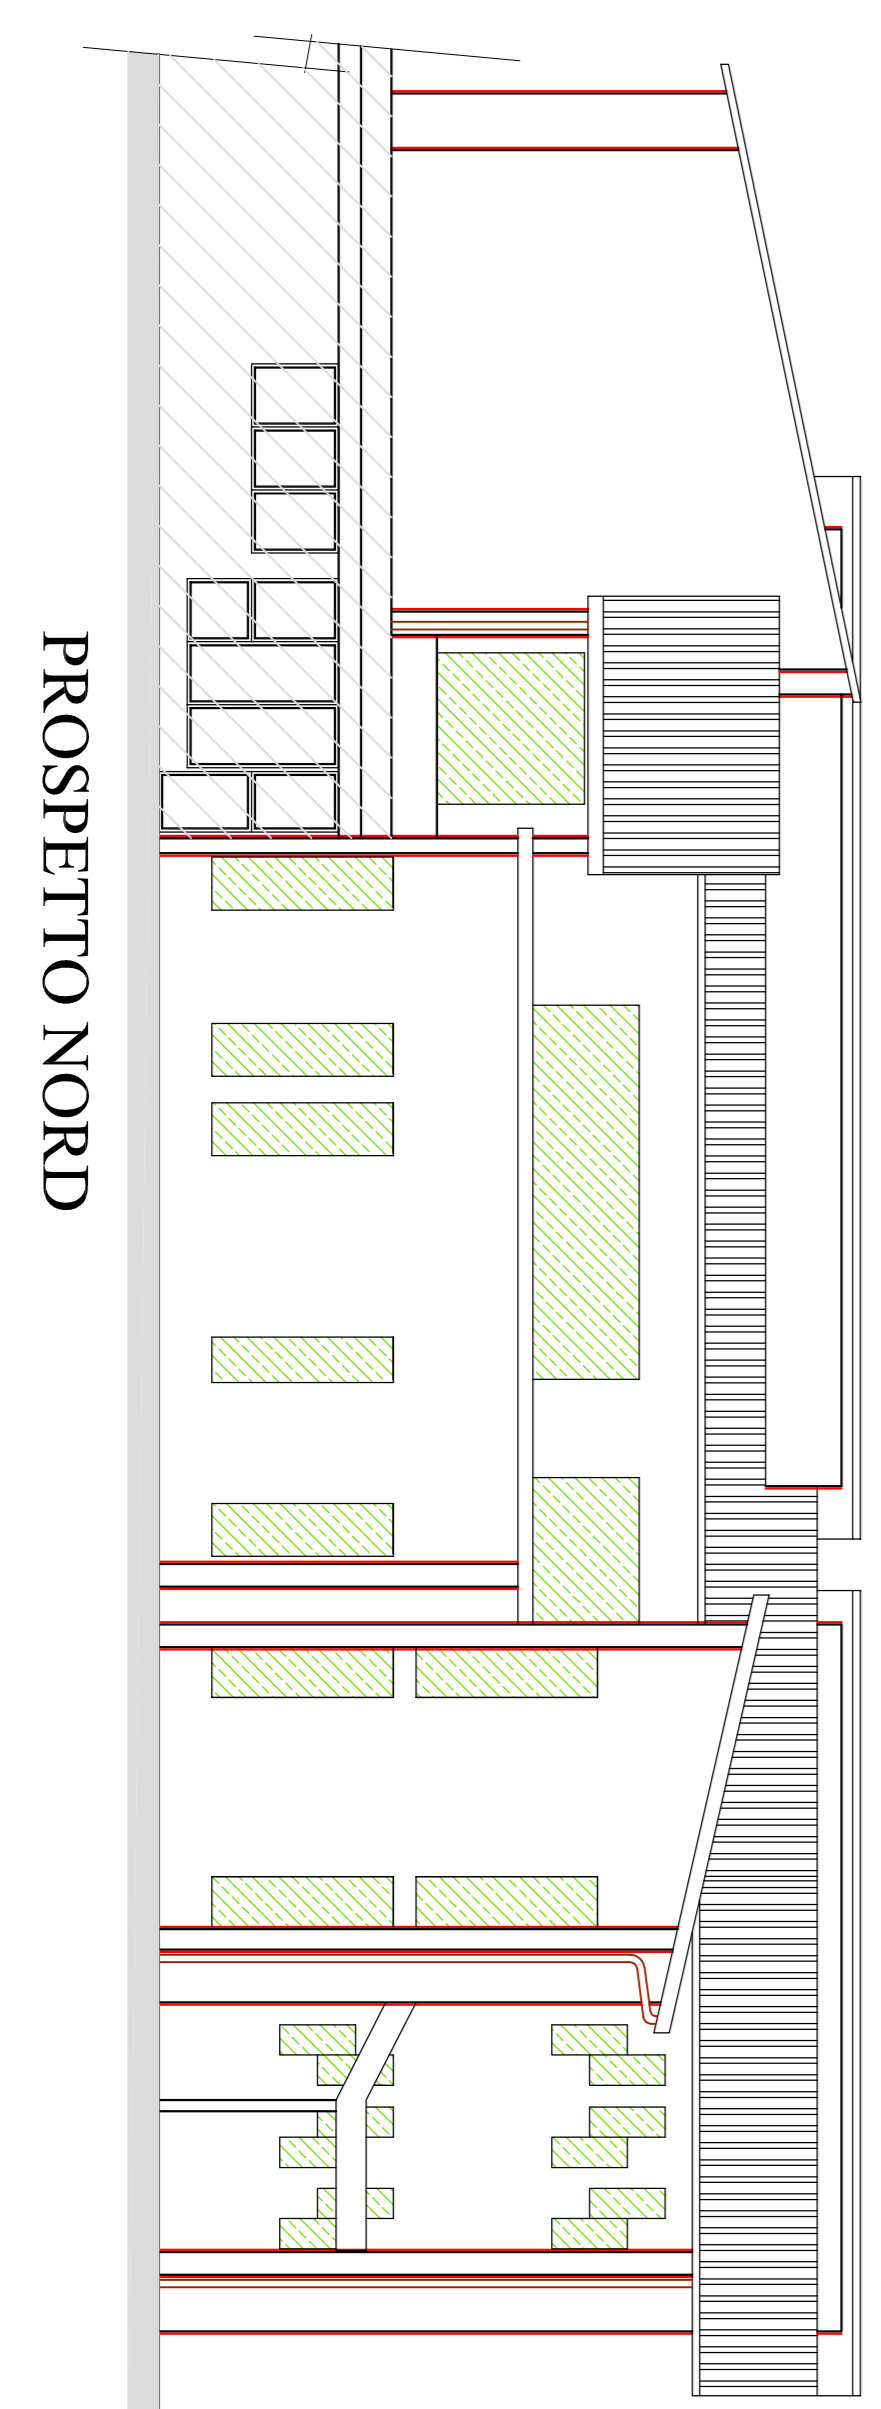

PROSPETTO NORD



LEGENDA	
	demolizioni
	nuove costruzioni
	sostituzione serramenti

