

MAPPATURA IMPIANTI

PROGETTO DEFINITIVO/ESECUTIVO

RIQUALIFICAZIONE CENTRALE TERMICA

Proprietario immobile: Comune di Cusano Milanino

Provincia di Milano - Piazza Martiri di Tienanmen, n° 1



Ubicazione:

Scuola Media Statale "Guglielmo Marconi"


Cusano Milanino (MI) Via Donizetti, n° 4

Committente: ATES S.r.l.

Trezzo sull'Adda (MI) - Via G. Pastore, n° 2/4




Progetto impianti meccanici

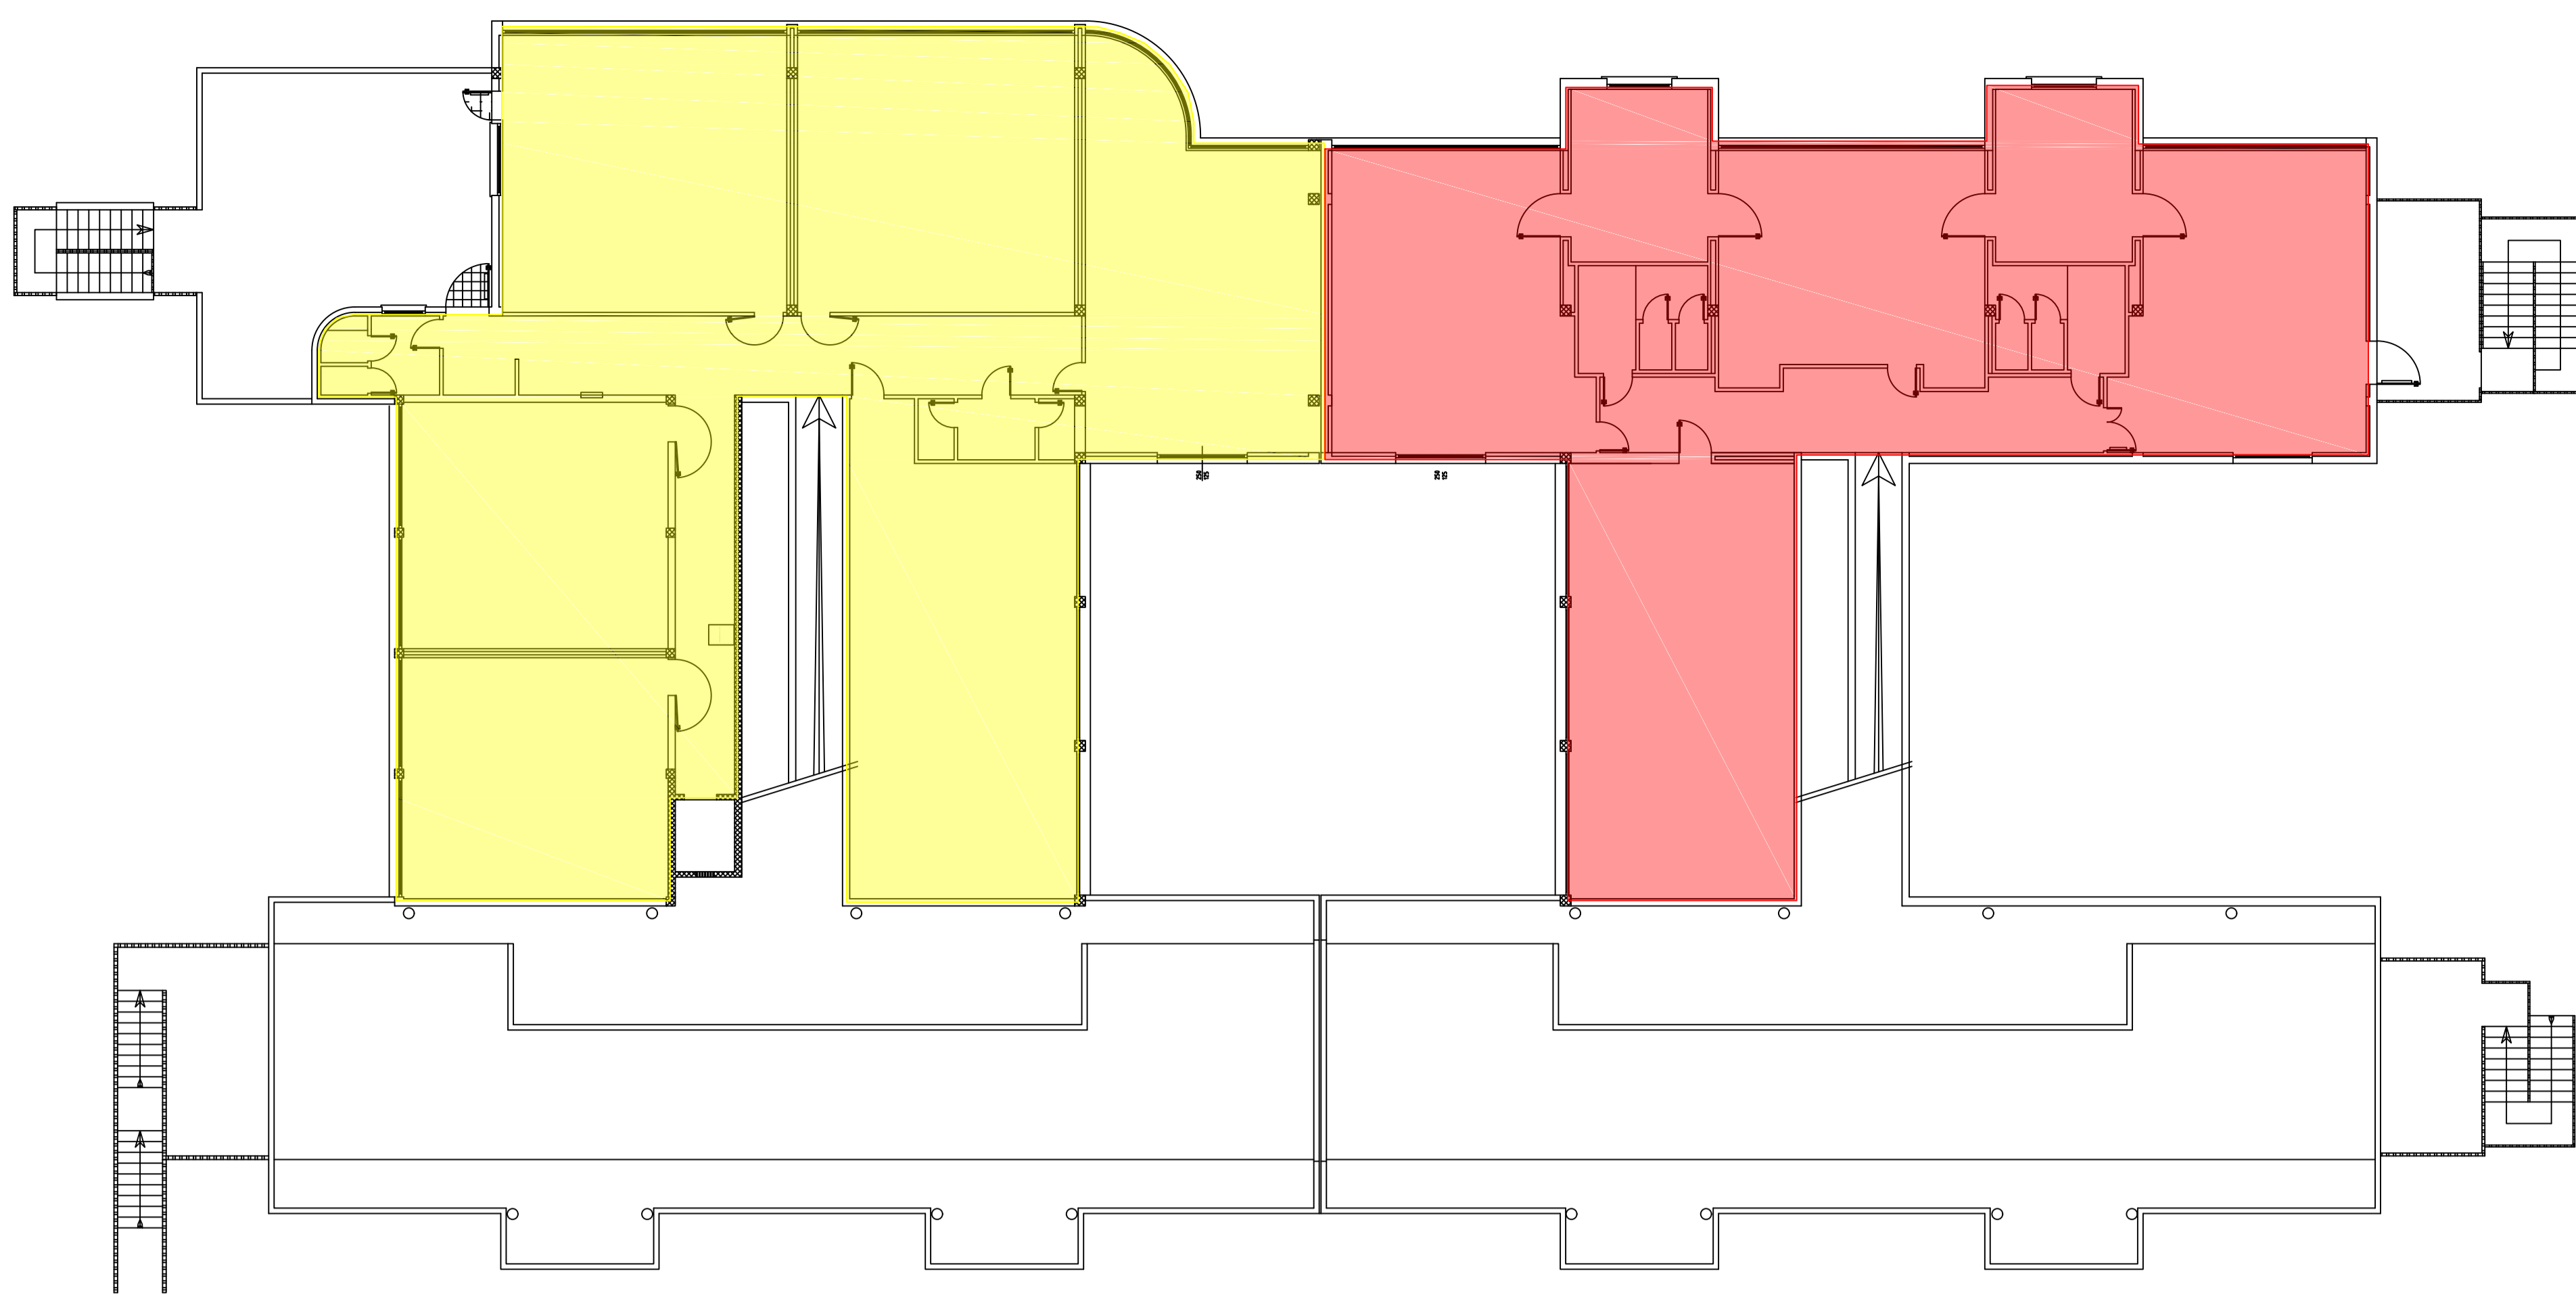


PIANO PRIMO


- AULE - (RAD)
- AULE+PRESIDENZA+SEGRETERIA - (RAD)
- SPOGLIATOI - (UTA)

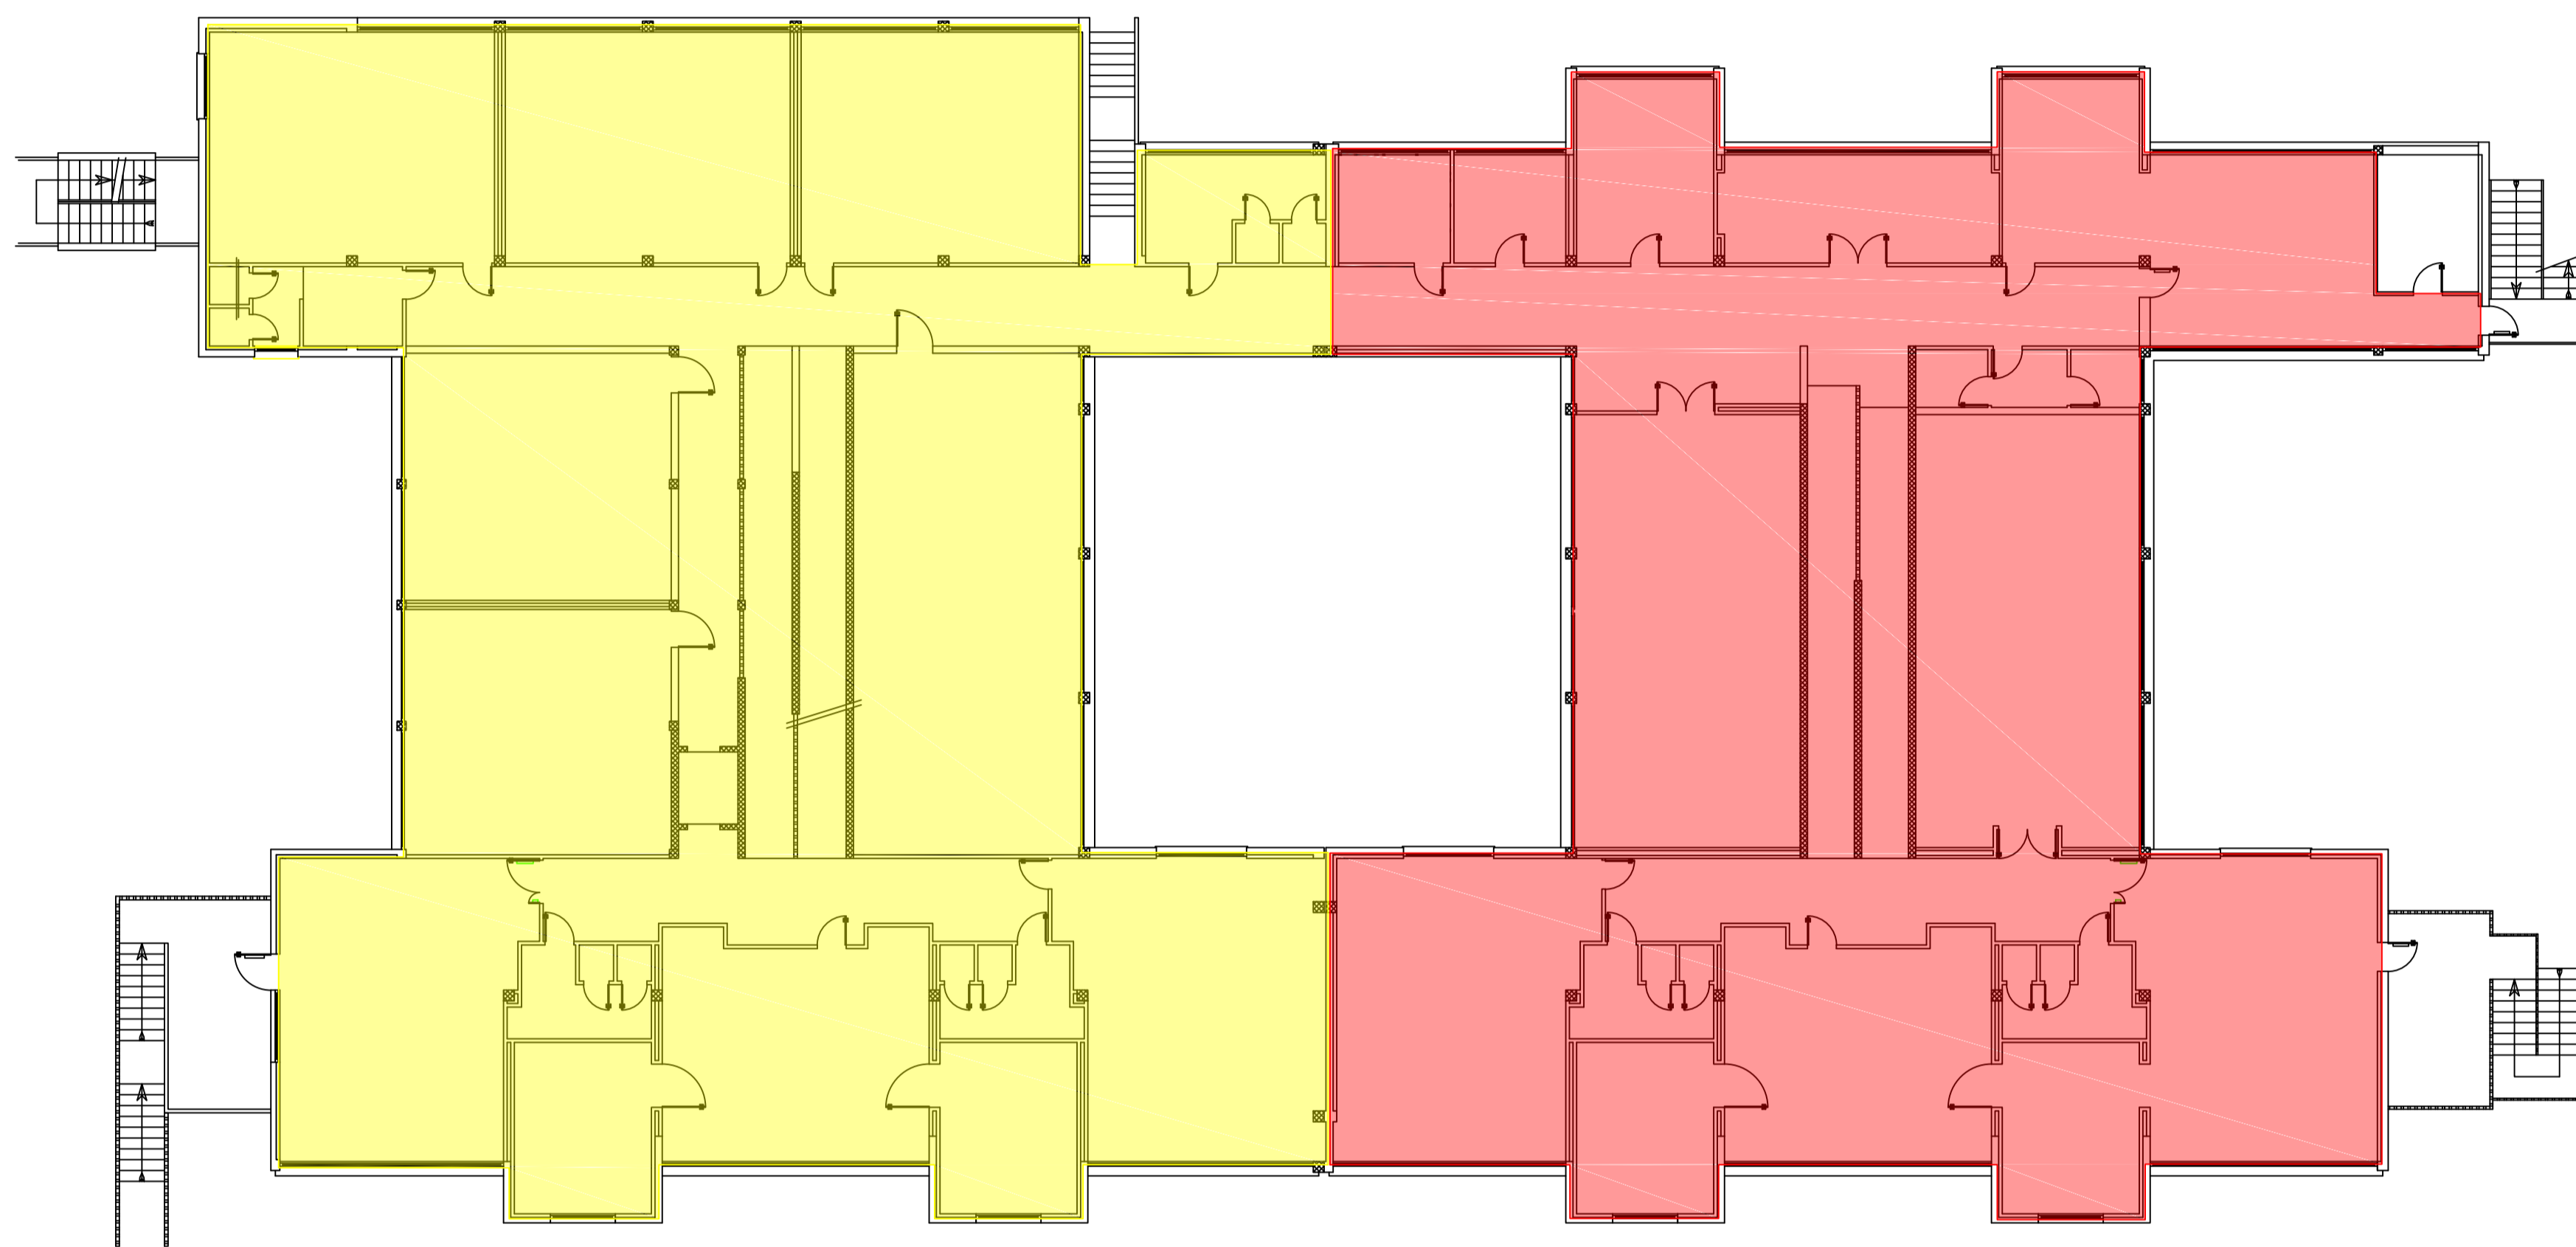

PIANO RIALZATO

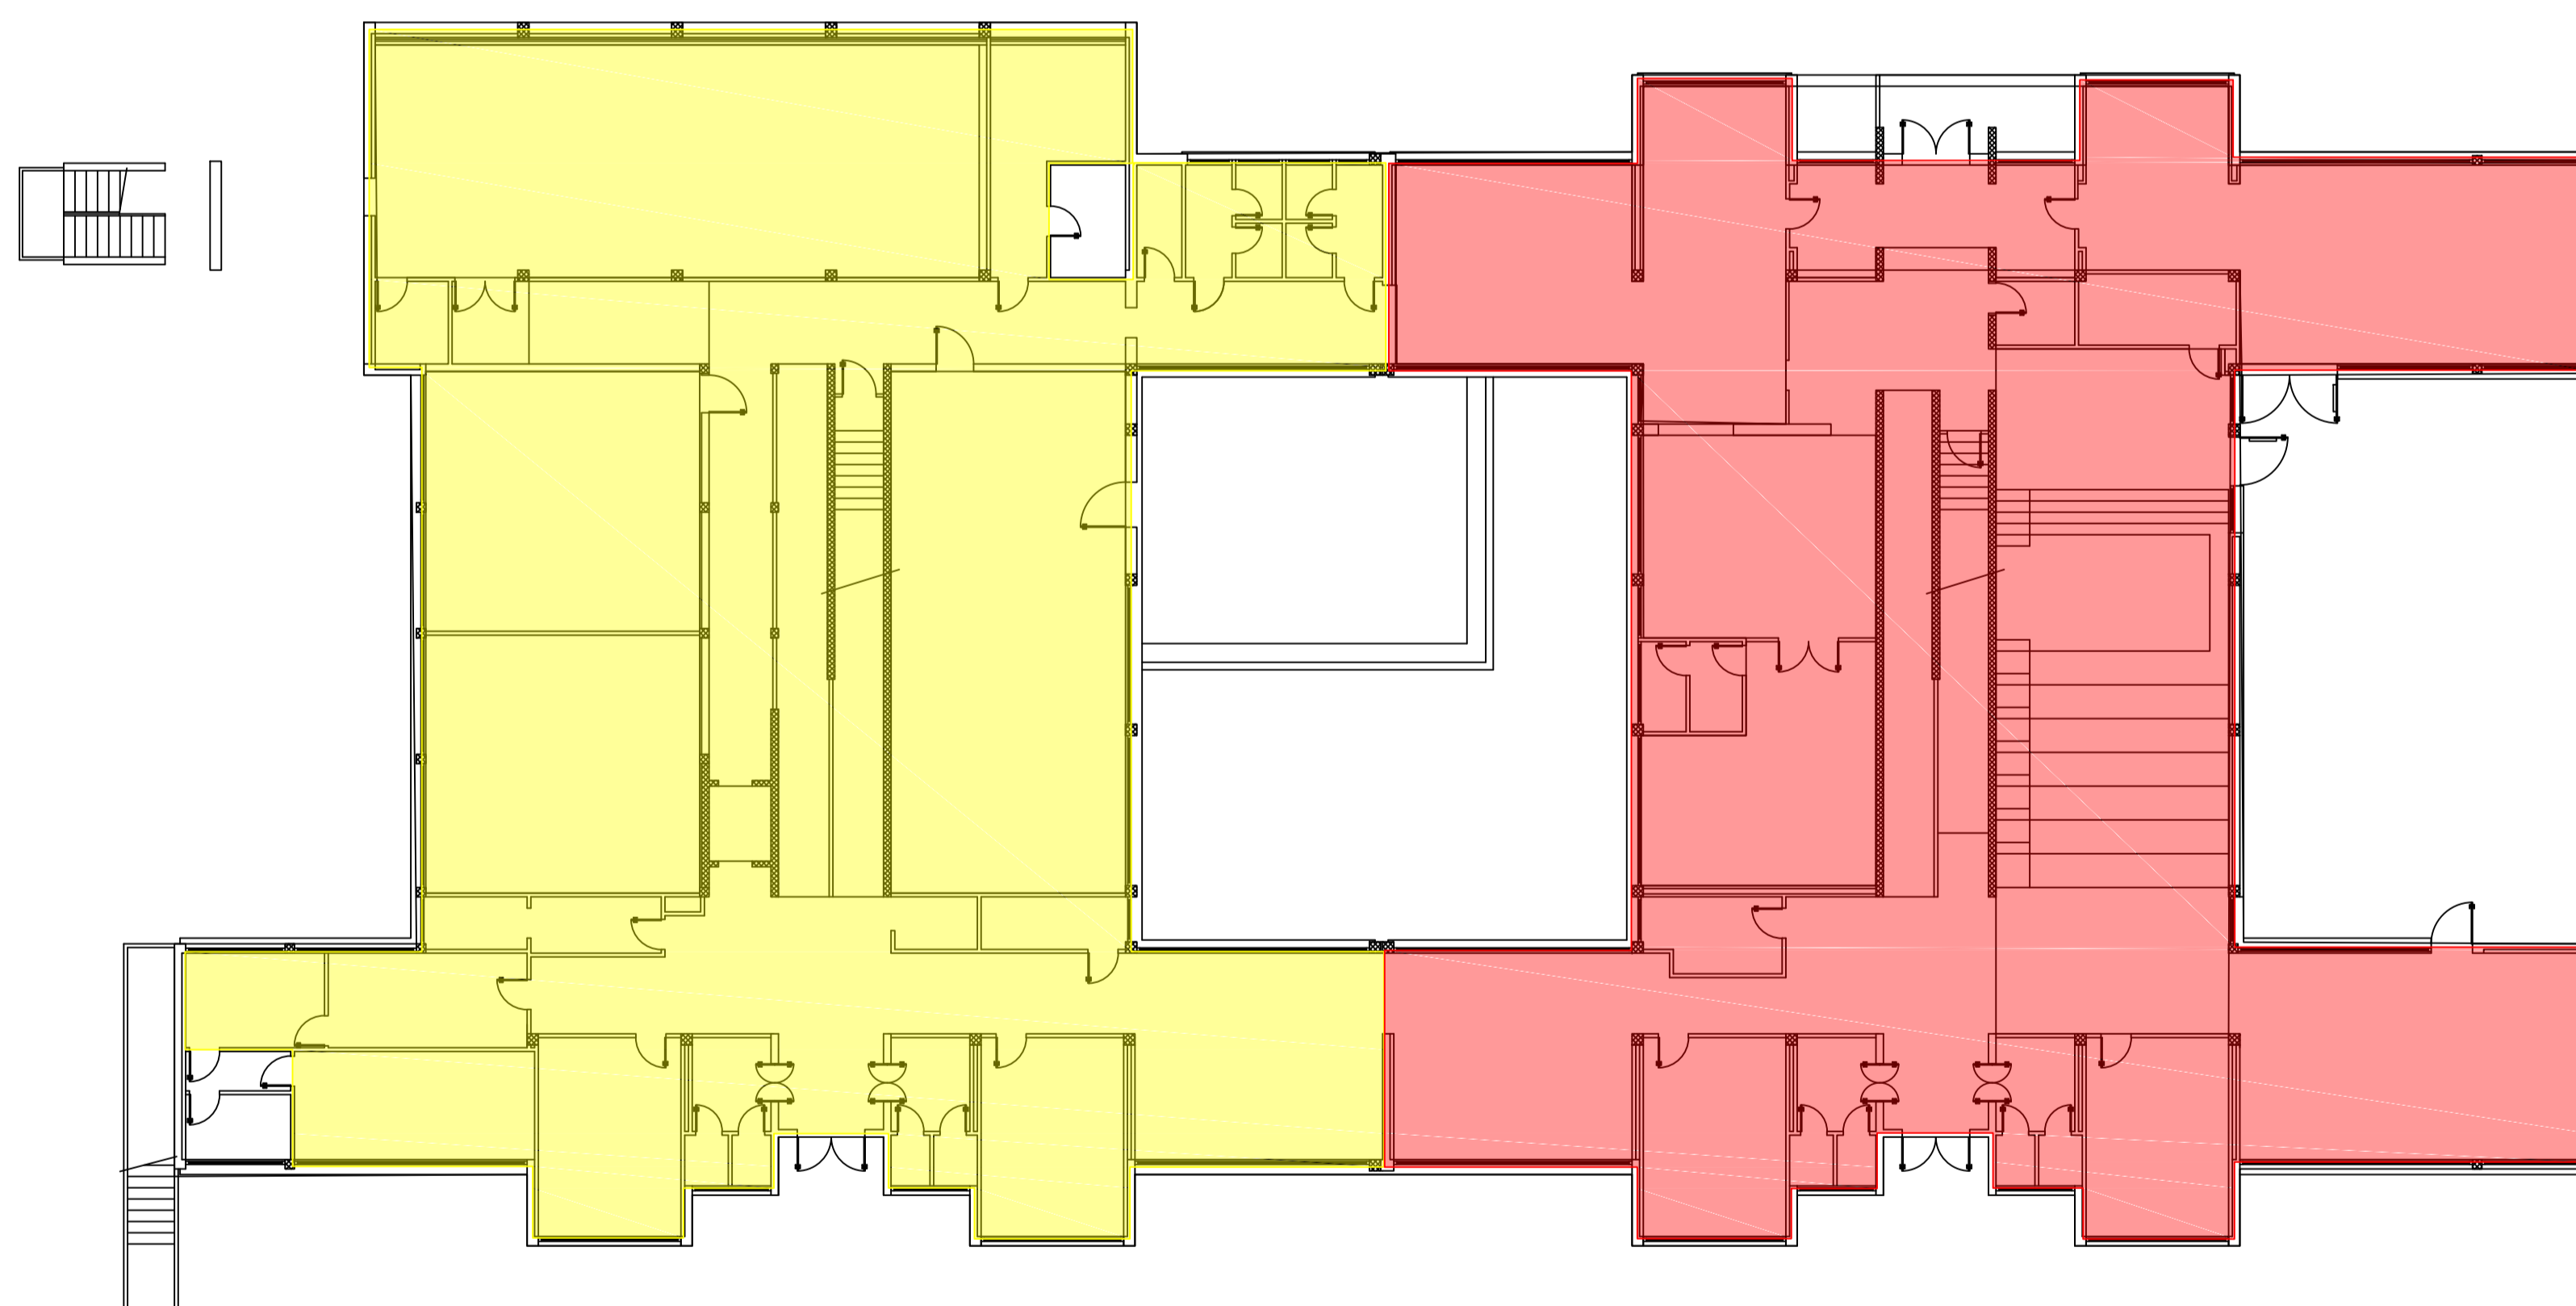

PIANO SEMINTERRATO

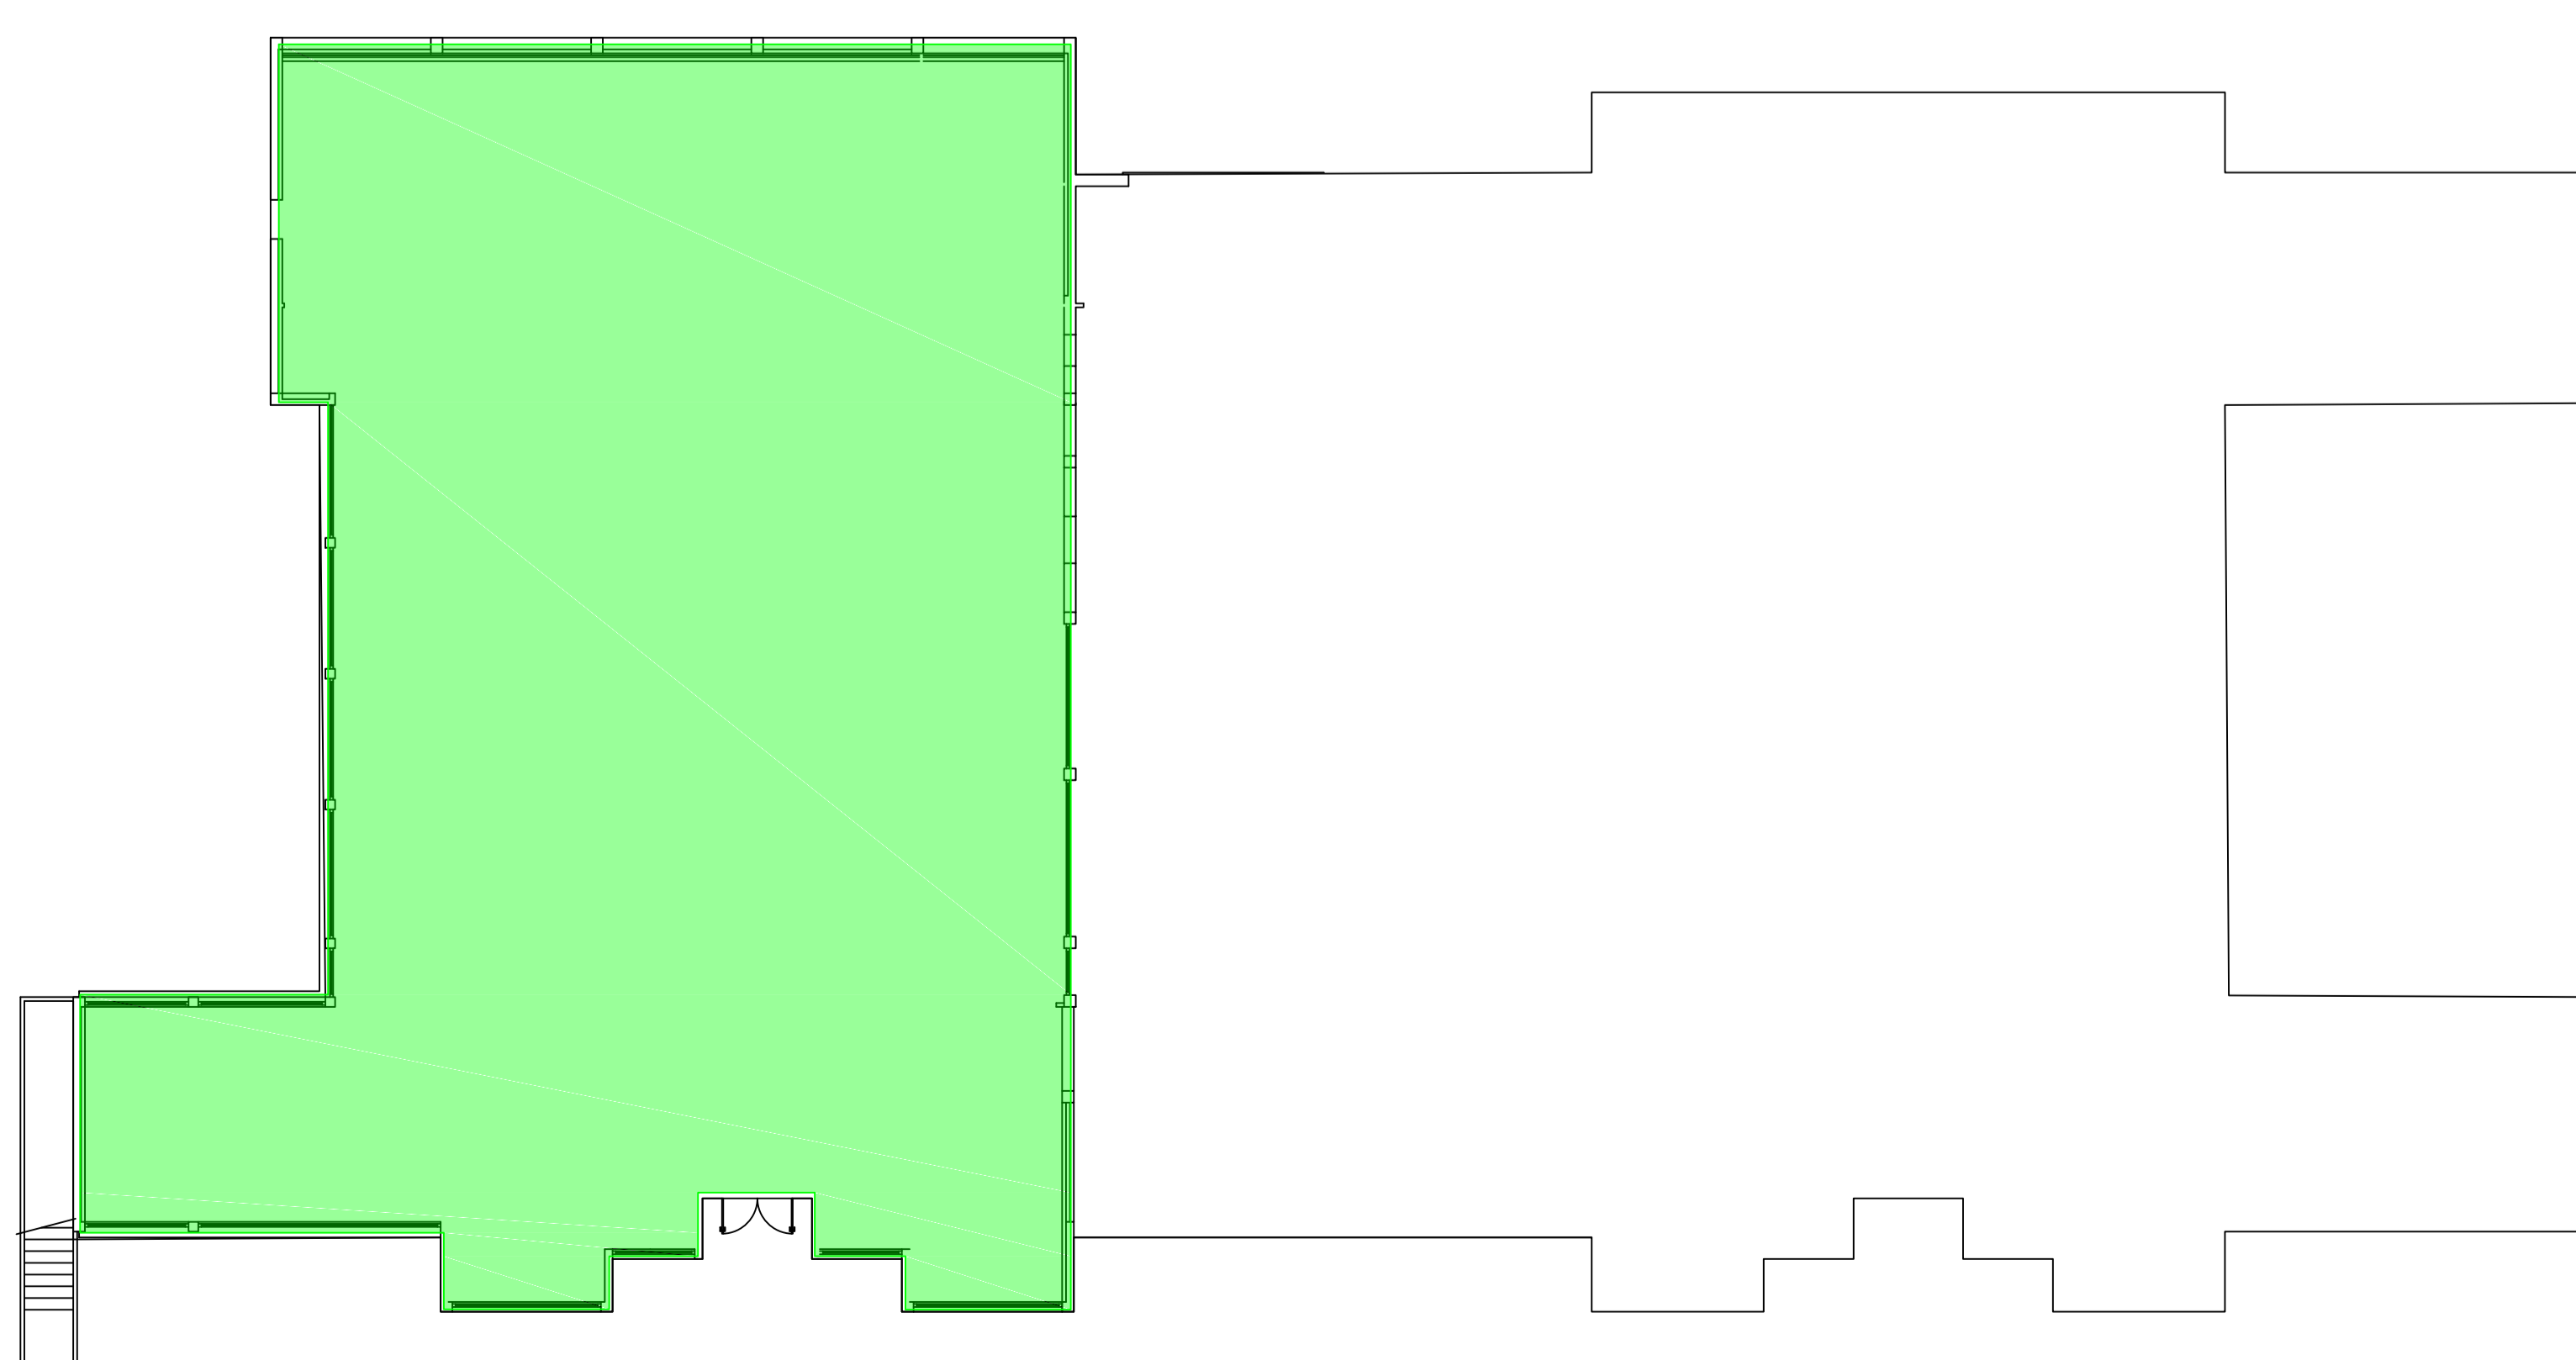

PIANO INTERRATO

- AULE - (RAD)
- AULE+PRESIDENZA+SEGRETERIA - (RAD)
- SPOGLIATOI - (UTA)