

# MAPPATURA IMPIANTI

PROGETTO DEFINITIVO/ESECUTIVO

RIQUALIFICAZIONE CENTRALE TERMICA

*Proprietario immobile: Comune di Cusano Milanino*

Provincia di Milano - Piazza Martiri di Tienanmen, n° 1



*Ubicazione:*

Municipio


Cusano Milanino (MI) Piazza Martiri di Tienanmen, n° 1

*Committente: ATES S.r.l.*


*Trezzo sull'Adda (MI) - Via G. Pastore, n° 2/4*




Progetto impianti meccanici

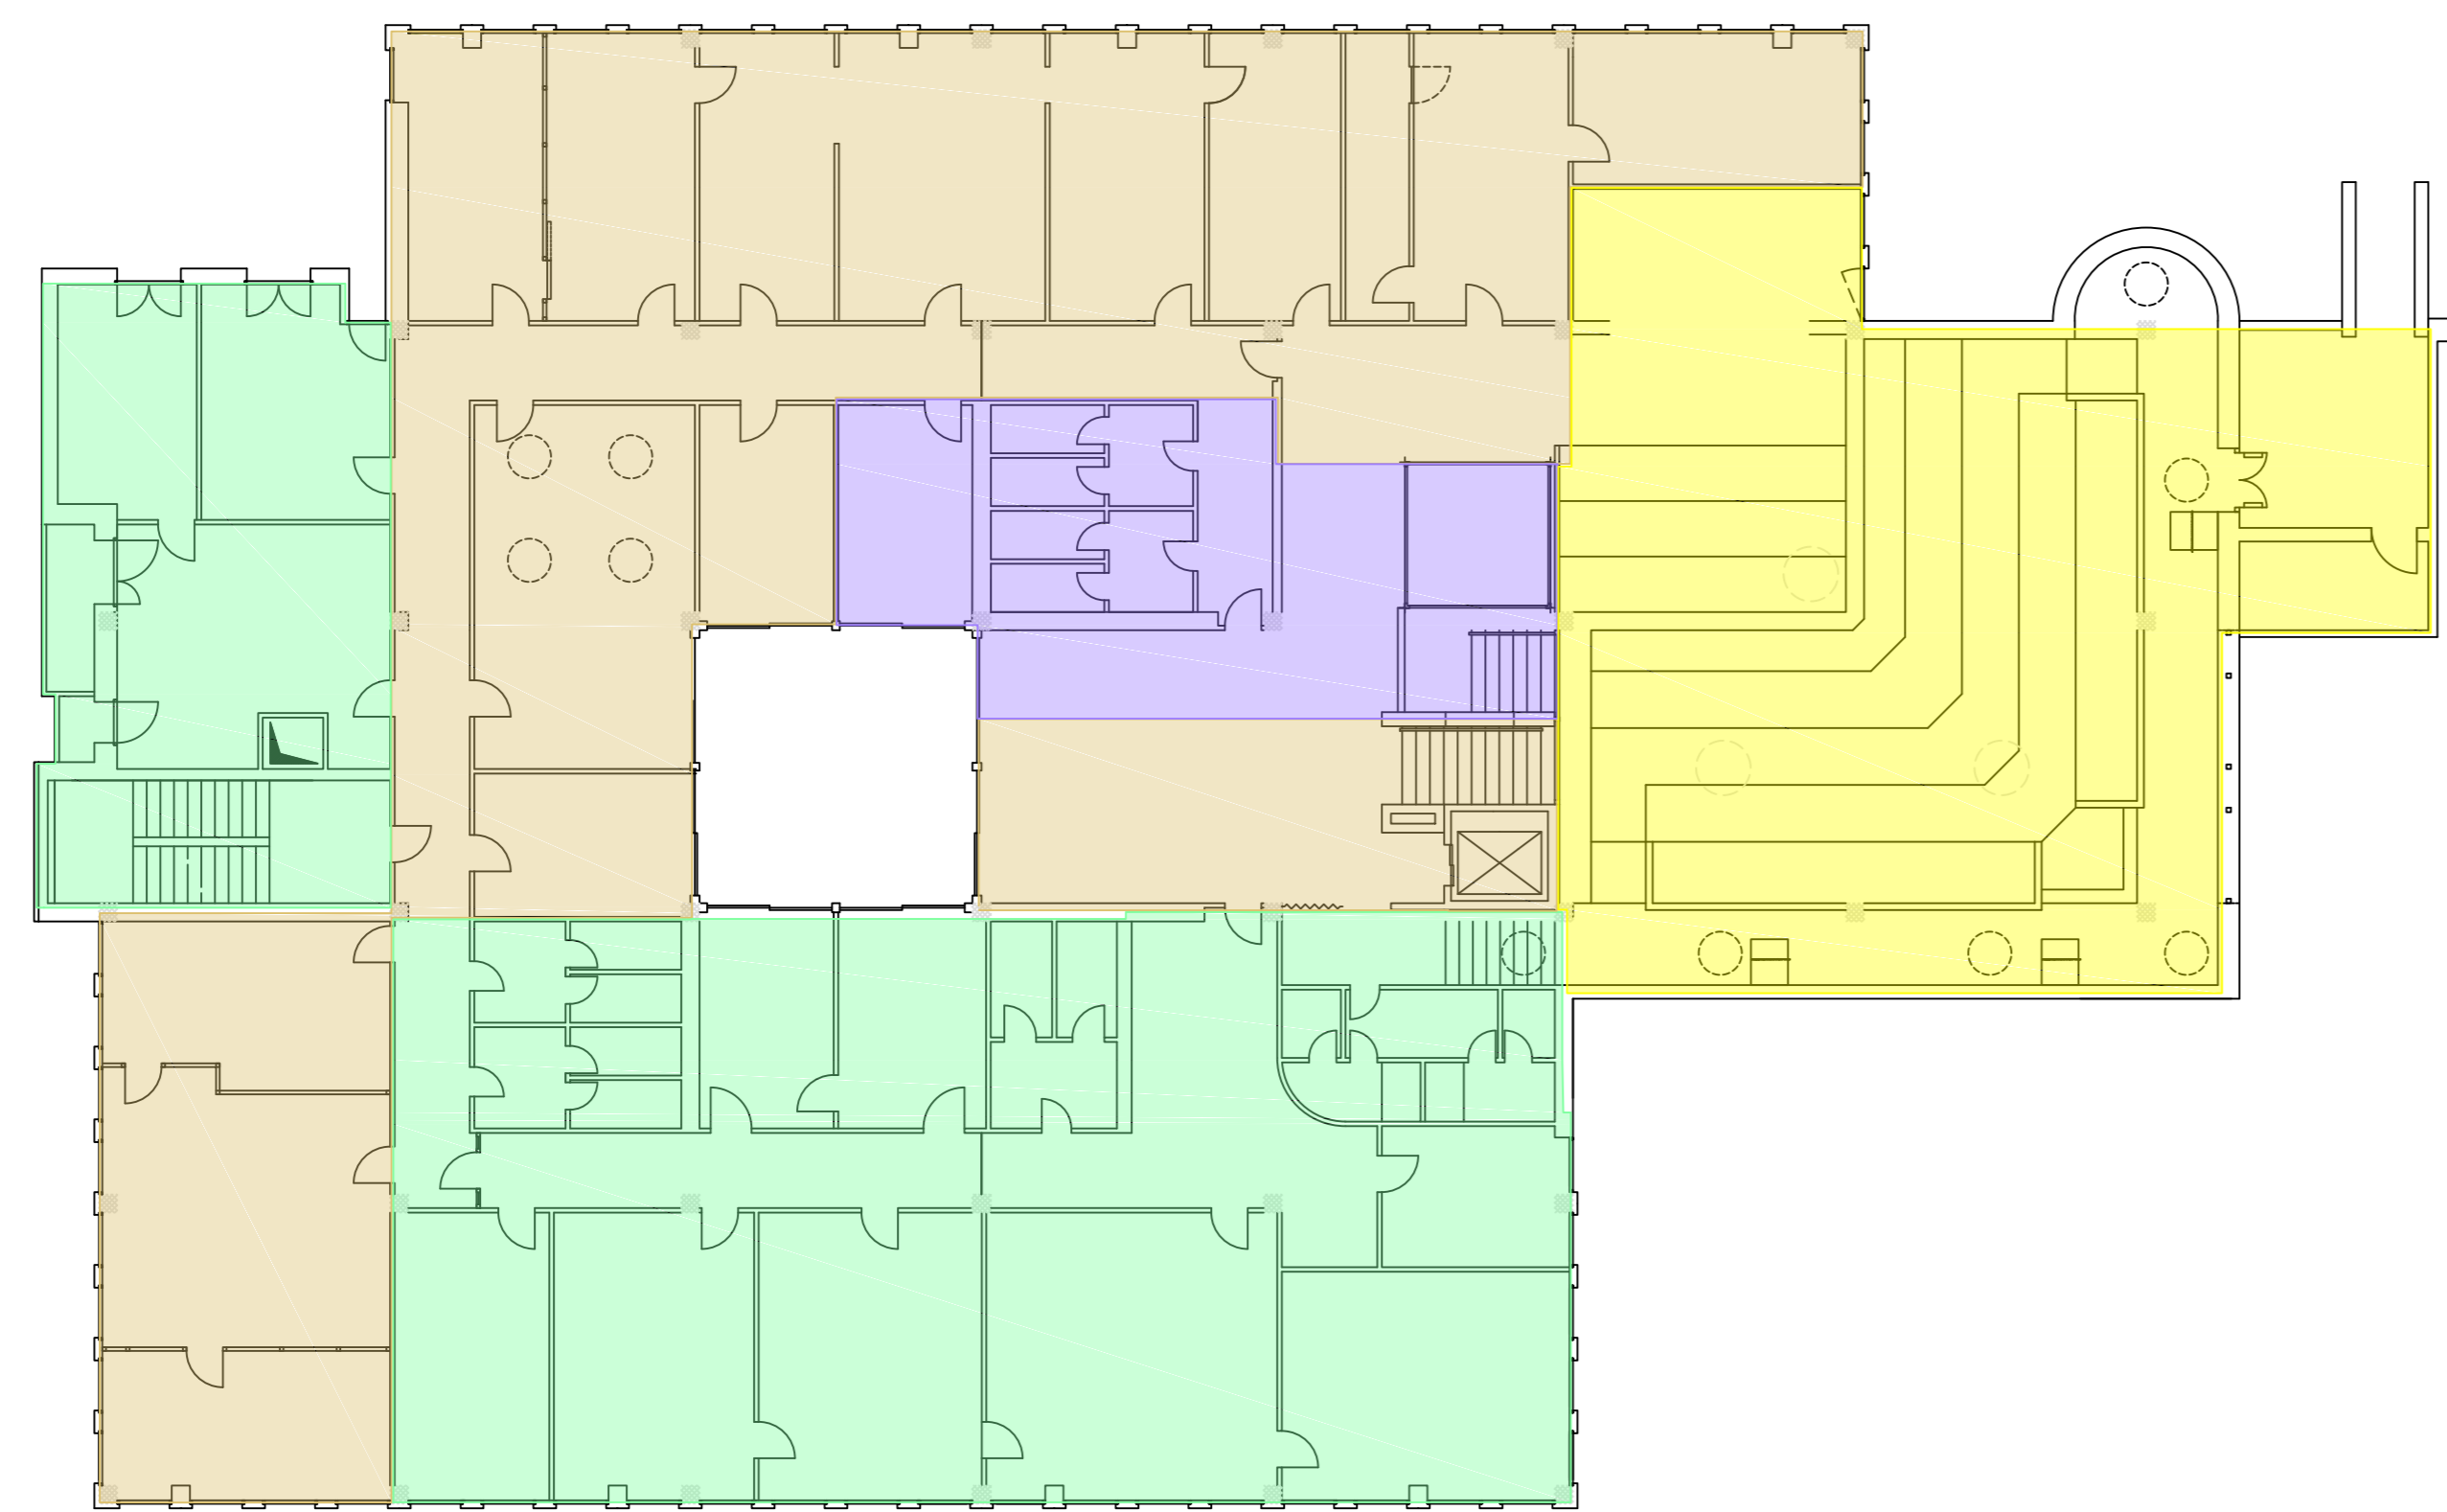

PIANO PRIMO

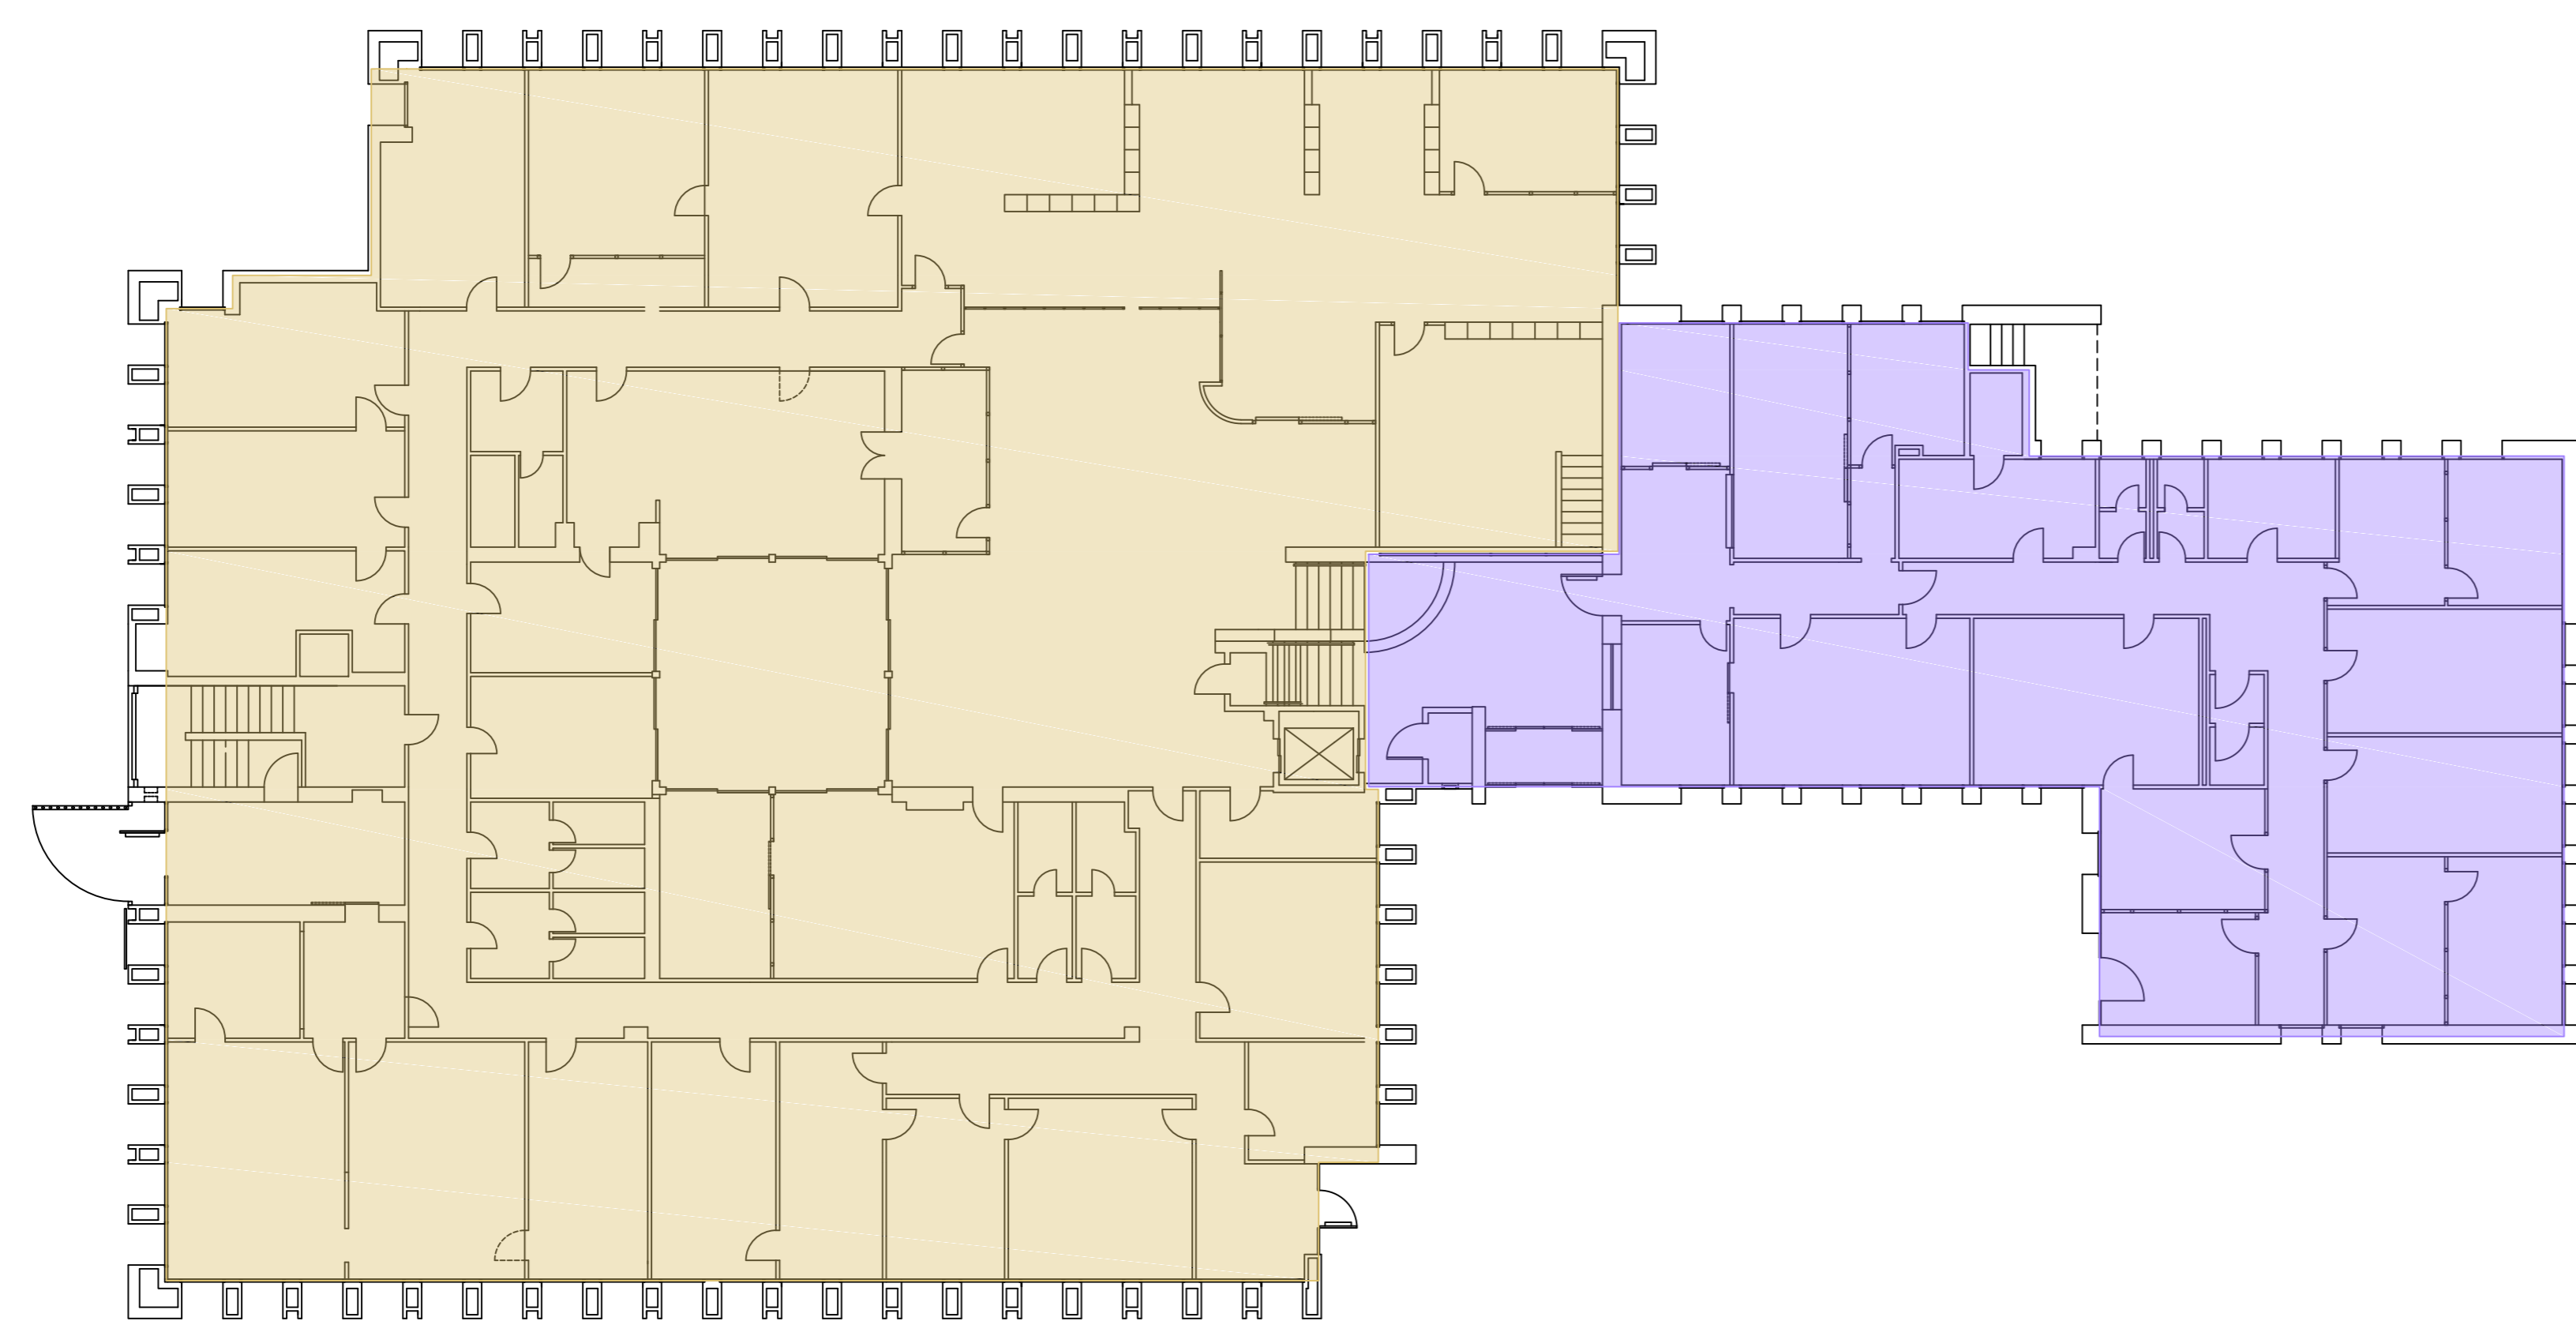

PIANO TERRA

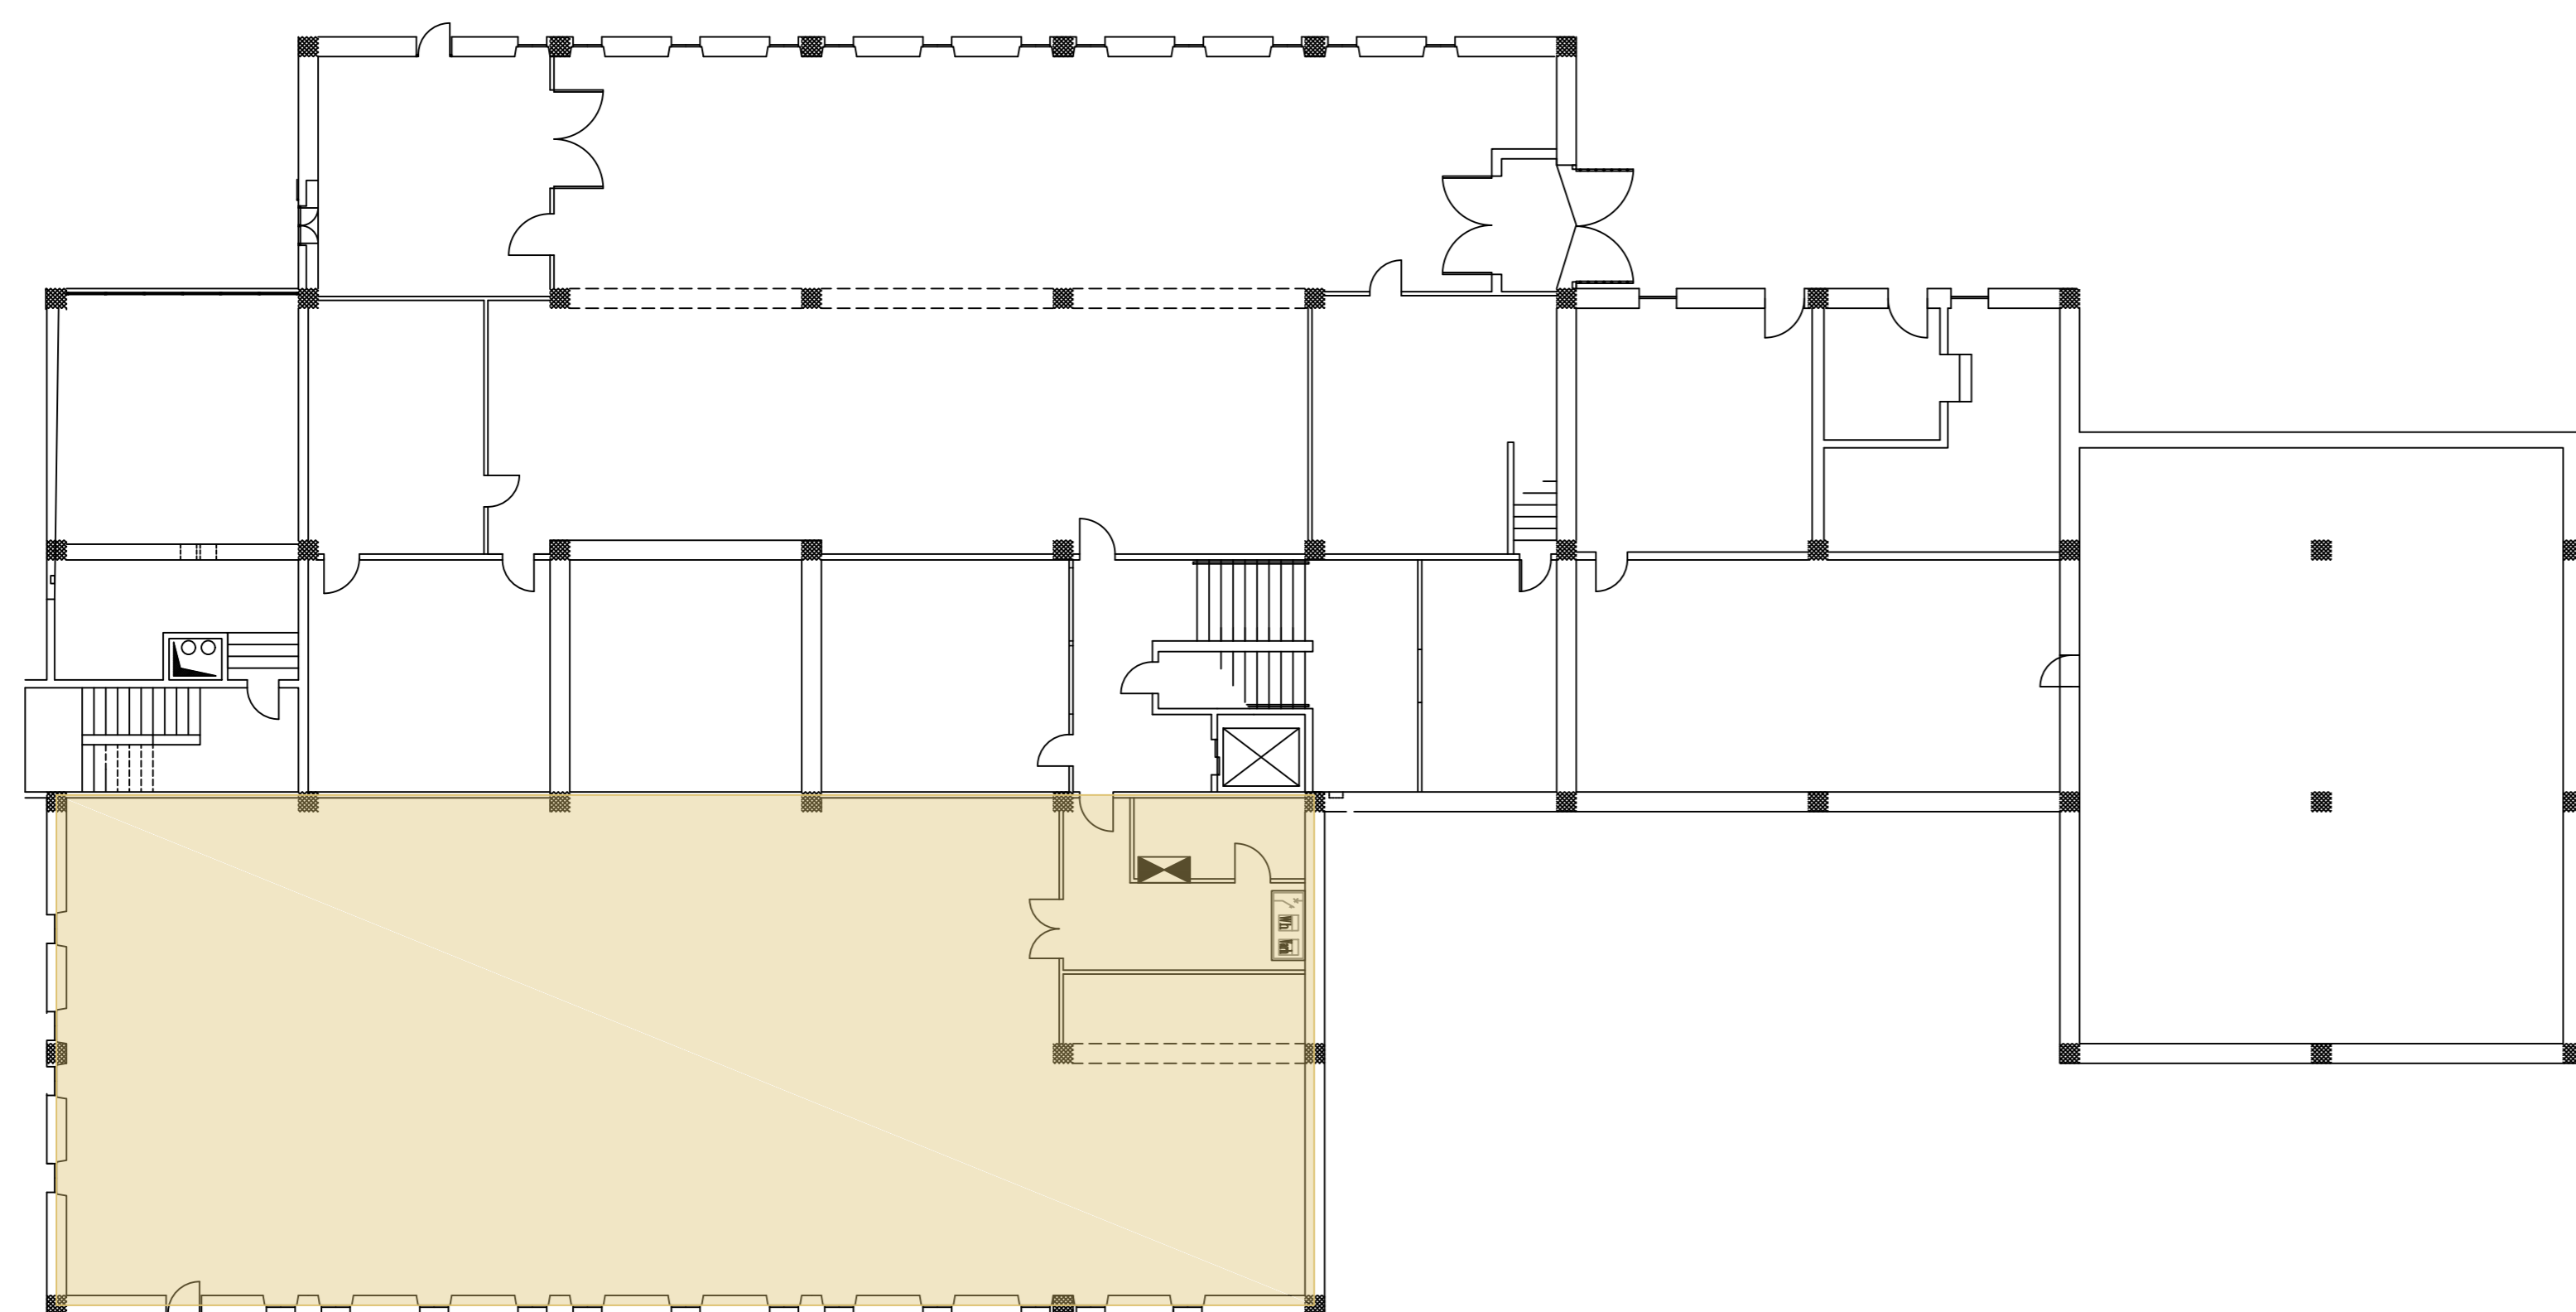

PIANO INTERRATO




SALA CONSILIARE – (TERMOVENTILANTE)



UFF. GIUNTA COMUNALE – (RAD)



VIGILI – (RAD)

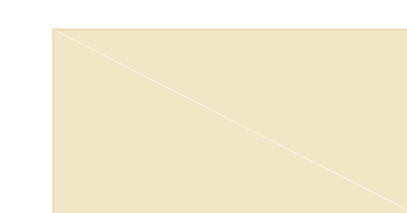

POSTE+UFF. COMUNALI+ARCHIVIO – (RAD)