

# MAPPATURA IMPIANTI

PROGETTO DEFINITIVO/ESECUTIVO

RIQUALIFICAZIONE CENTRALE TERMICA

*Proprietario immobile: Comune di Cusano Milanino*

Provincia di Milano - Piazza Martiri di Tienanmen, n° 1



*Ubicazione:*

Scuola Elementare Statale "Luigi Buffoli"

Cusano Milanino (MI) Via Edera, n° 2



*Committente: ATES S.r.l.*

*Trezzo sull'Adda (MI) - Via G. Pastore, n° 2/4*




Progetto impianti meccanici

PIANO  
PRIMO

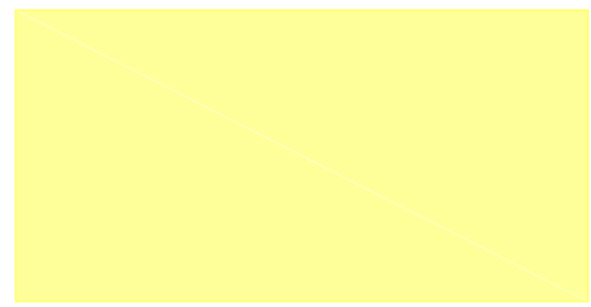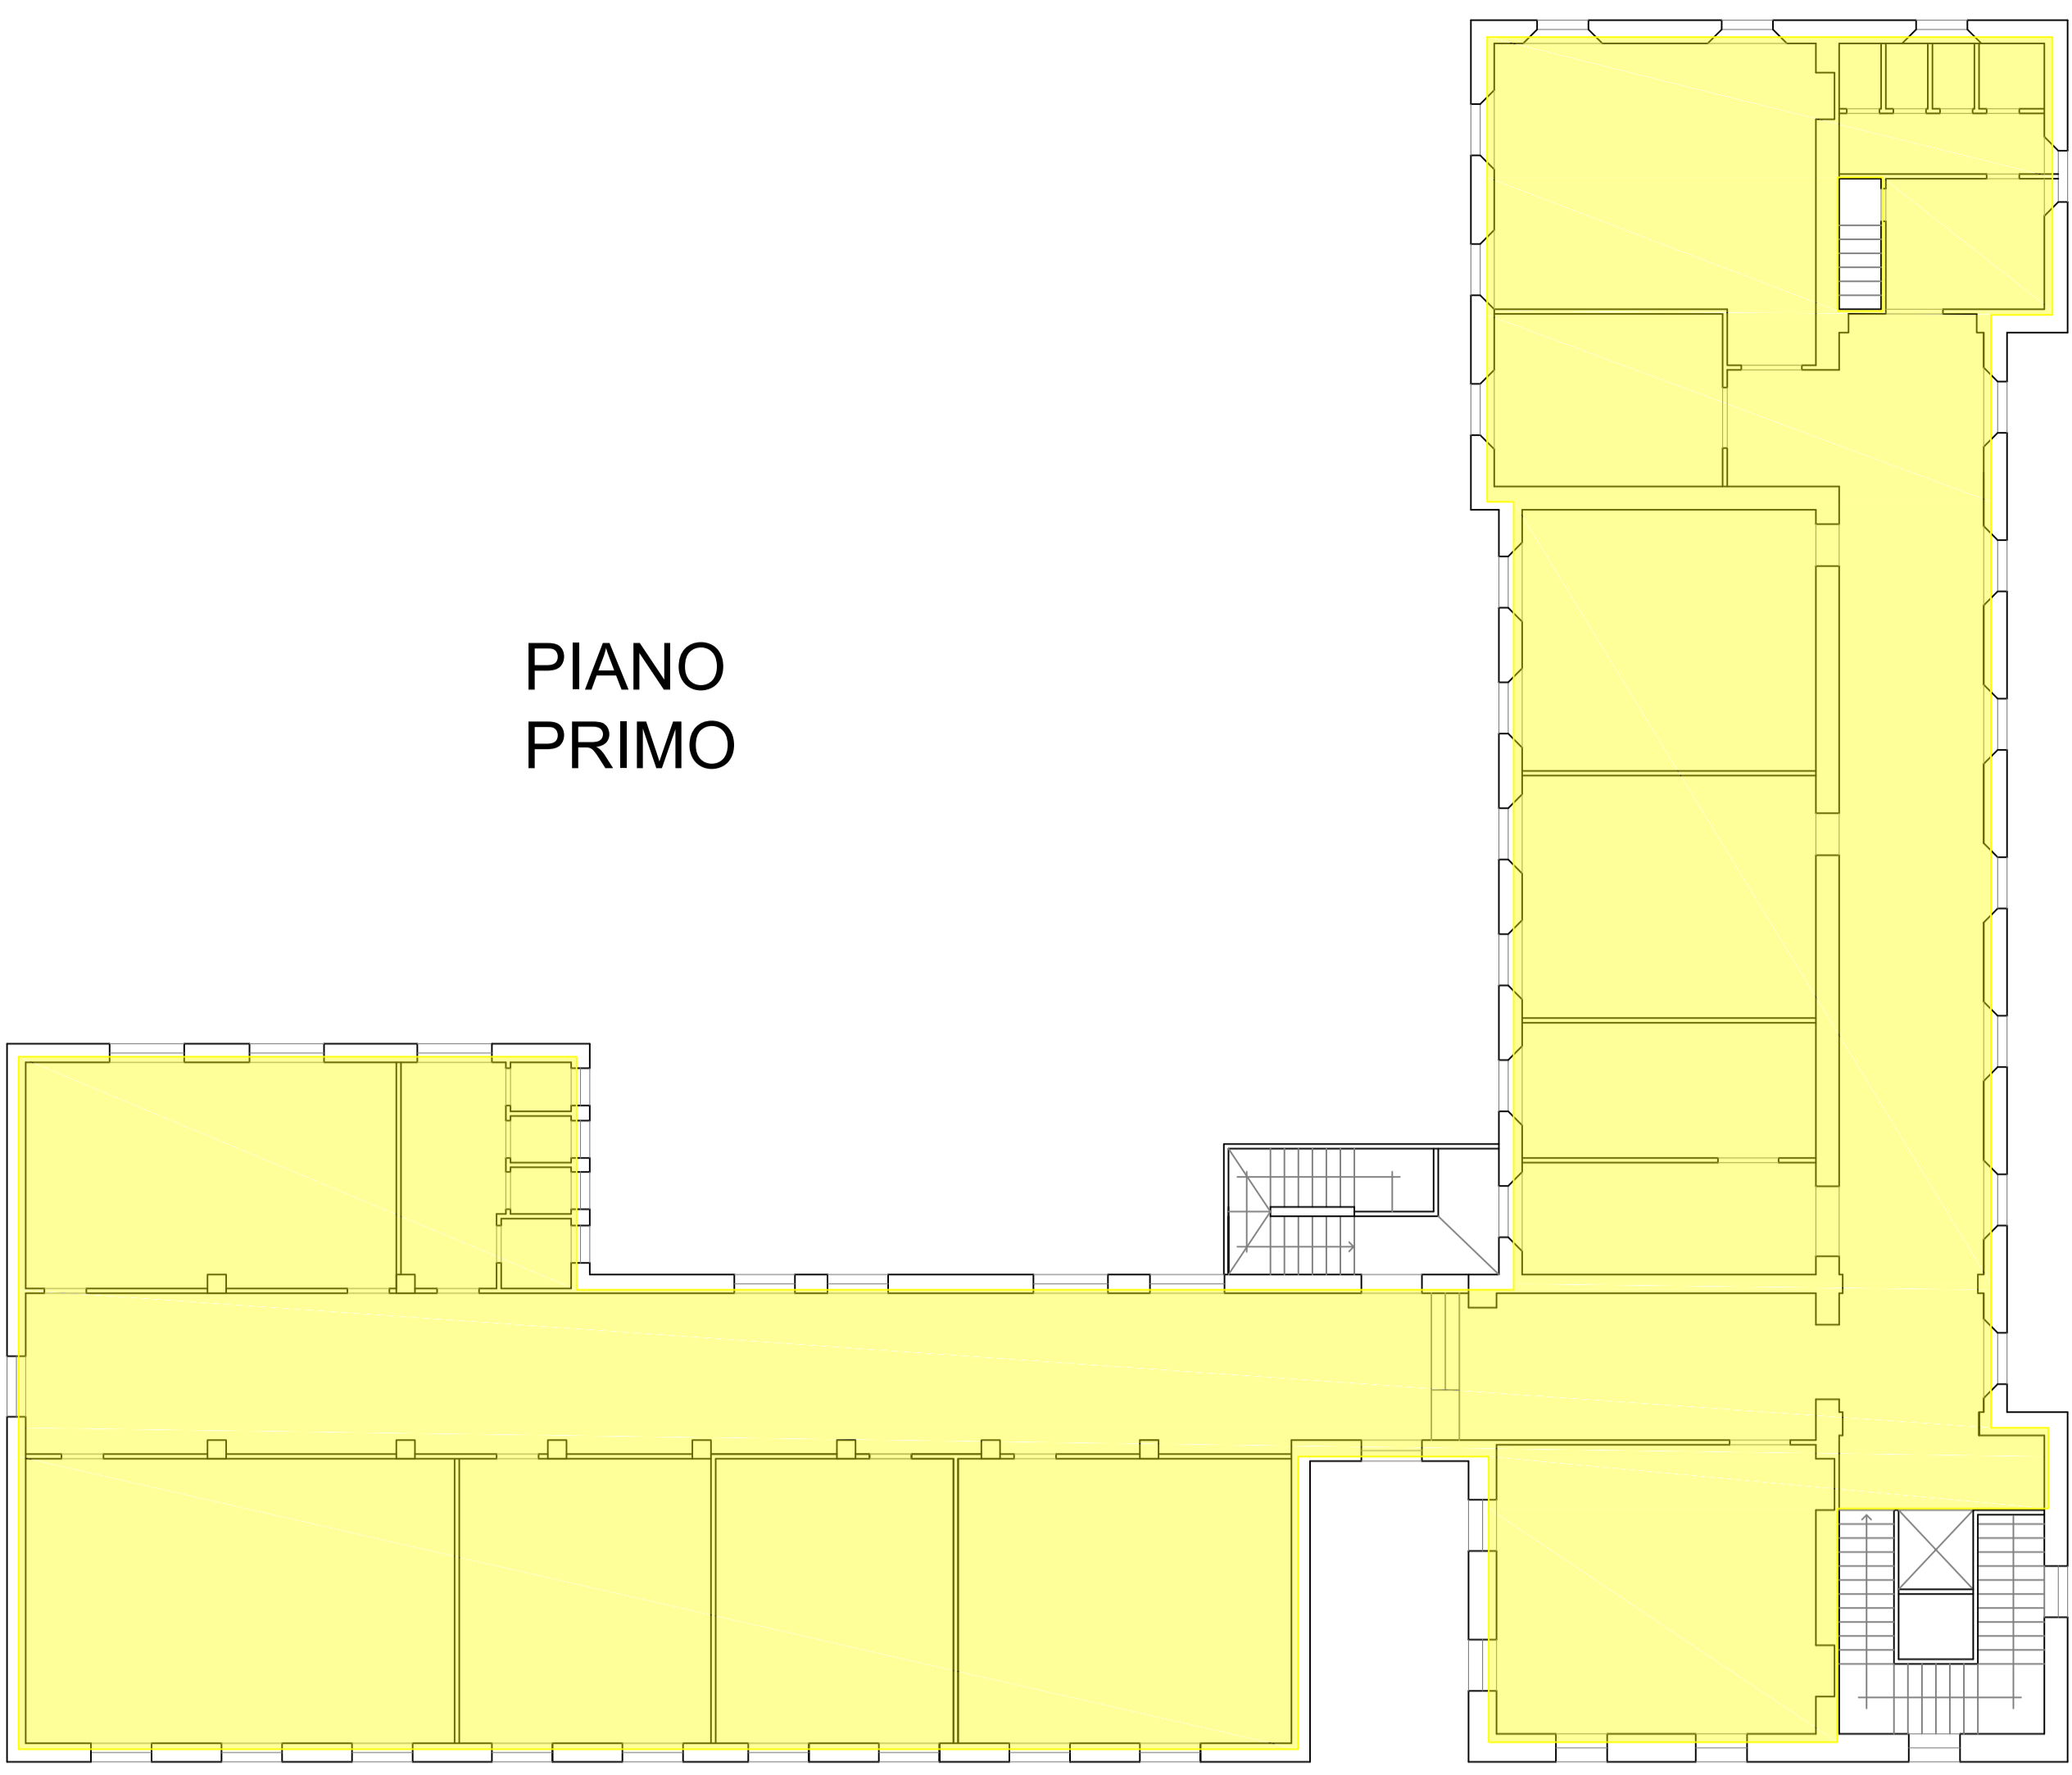

SCUOLA - (RAD)

PIANO  
RIALZATO

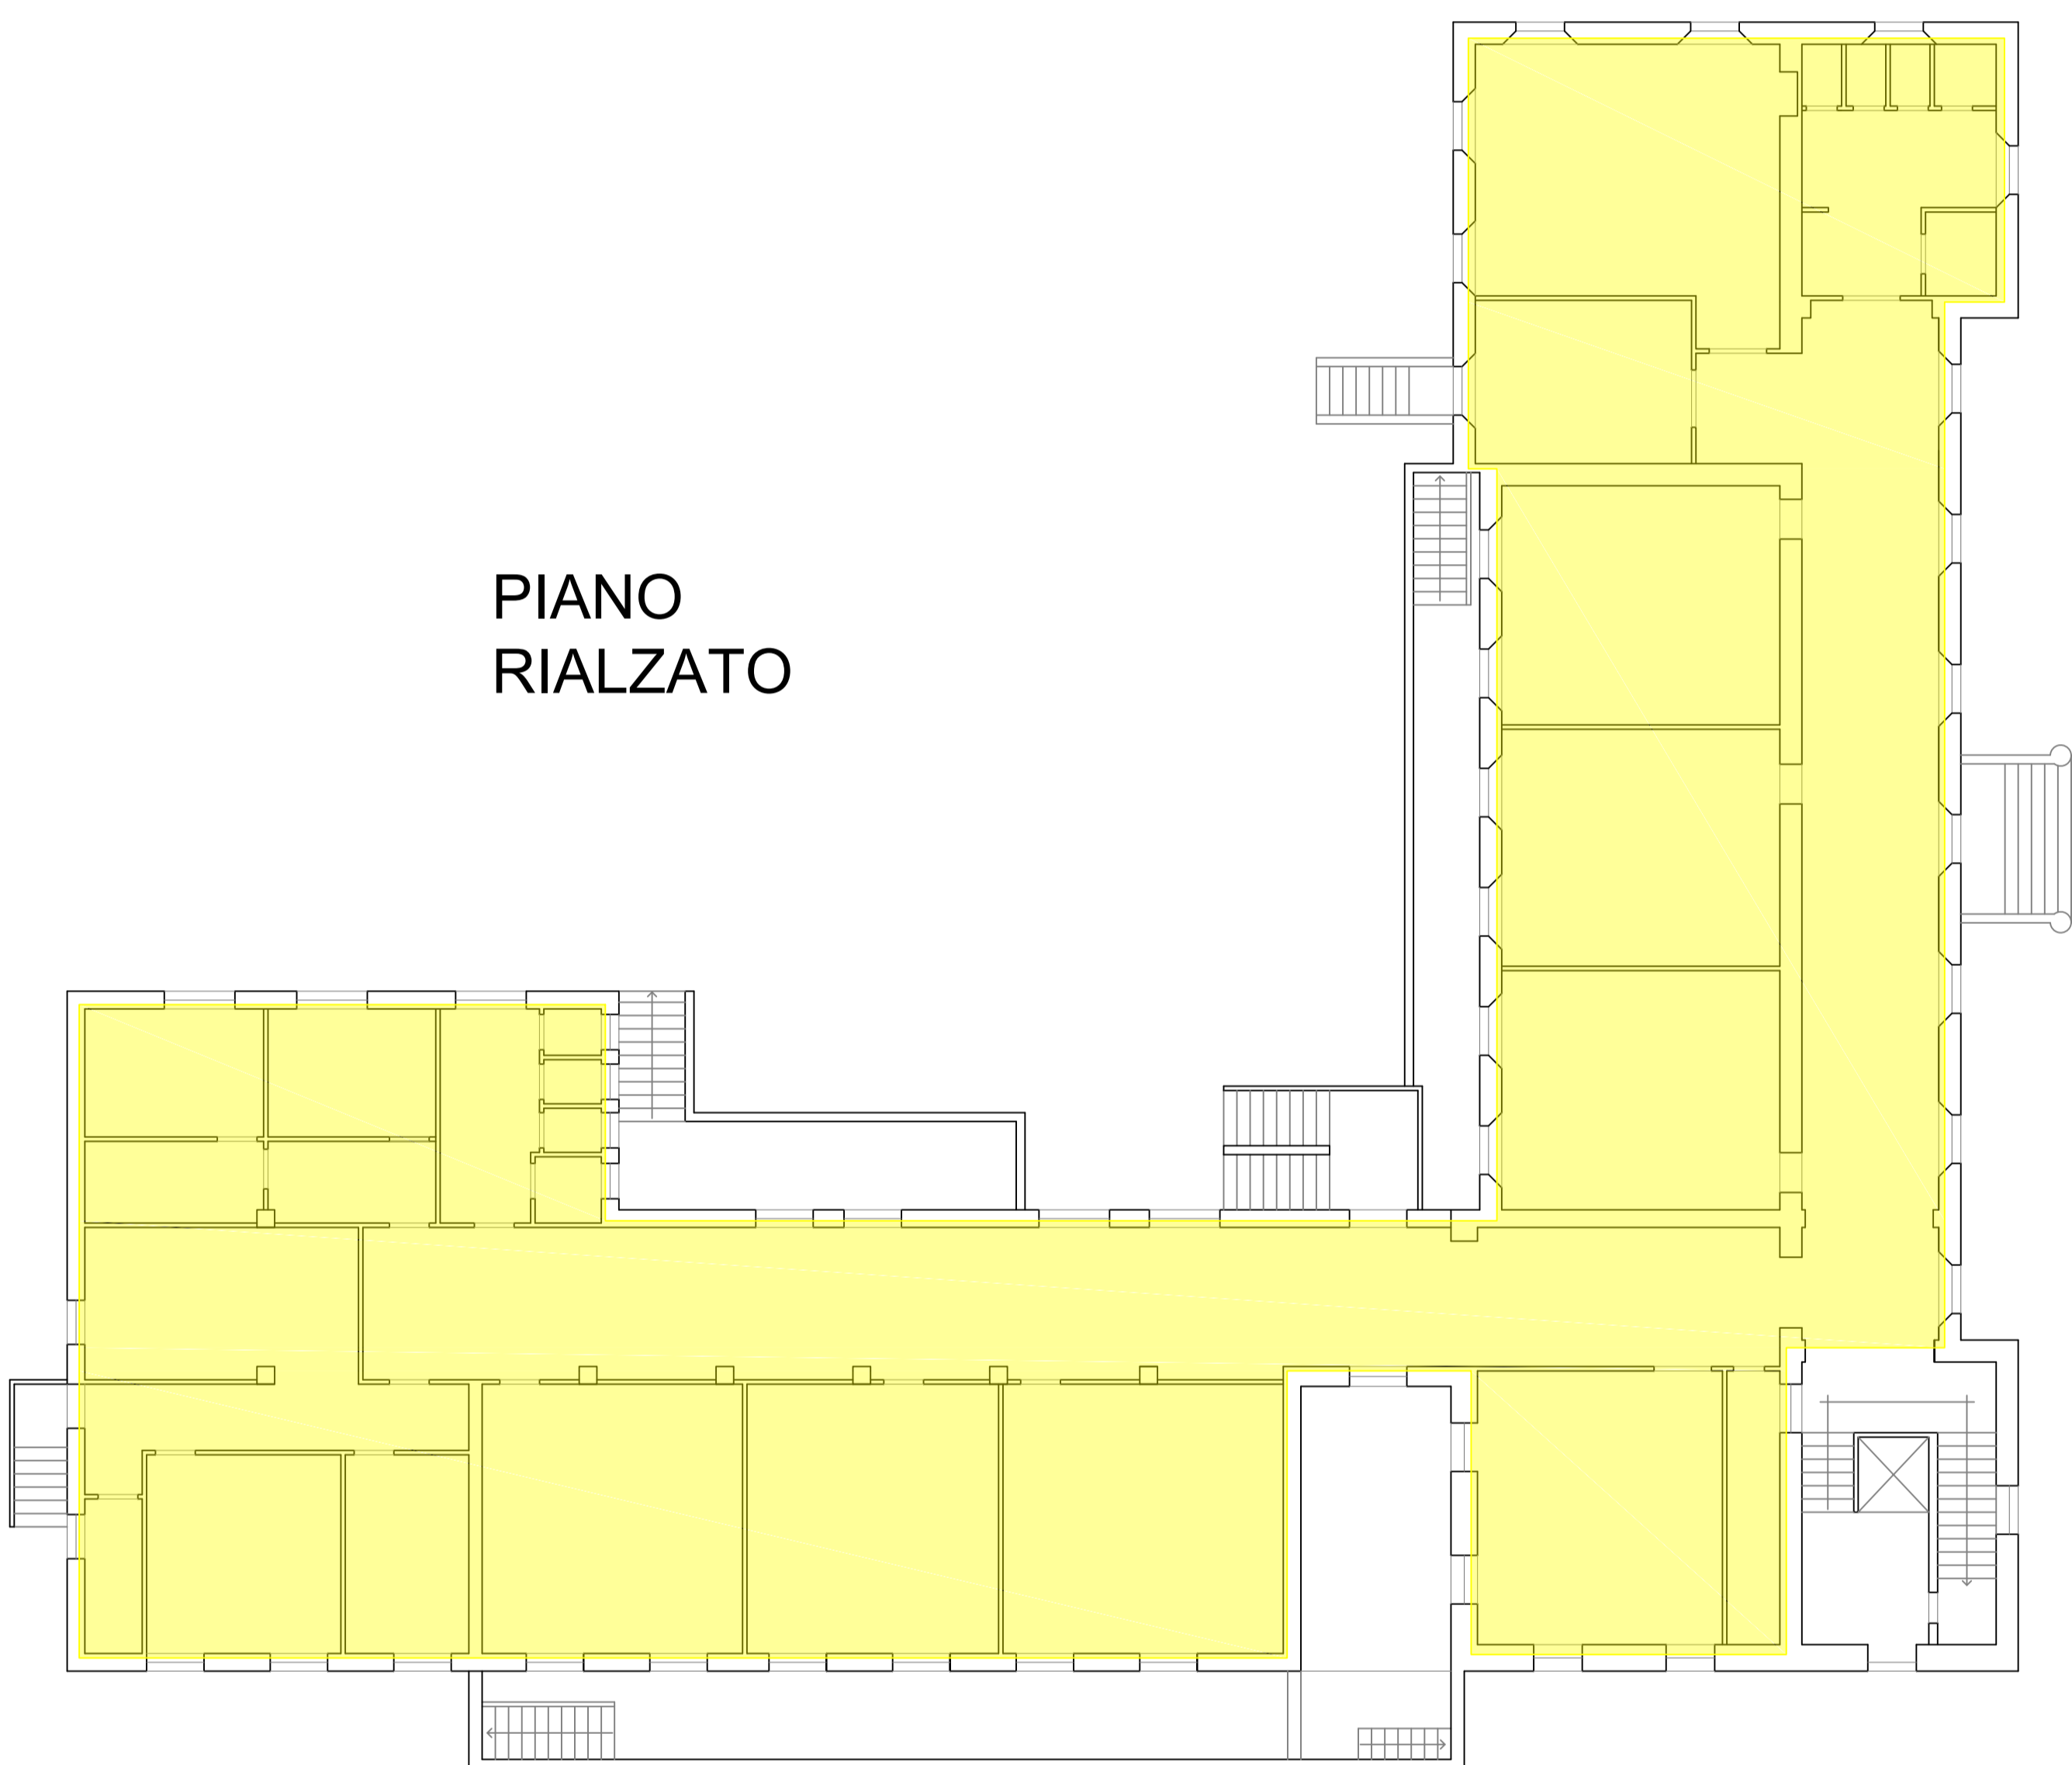

PIANO  
INTERRATO

