

MAPPATURA IMPIANTI

PROGETTO DEFINITIVO/ESECUTIVO

RIQUALIFICAZIONE CENTRALE TERMICA

Proprietario immobile: Comune di Cusano Milanino

Provincia di Milano - Piazza Martiri di Tienanmen, n° 1



Ubicazione:

Palazzo Cusano


Cusano Milanino (MI) Via Italia, n° 2

Committente: ATES S.r.l.


Trezzo sull'Adda (MI) - Via G. Pastore, n° 2/4



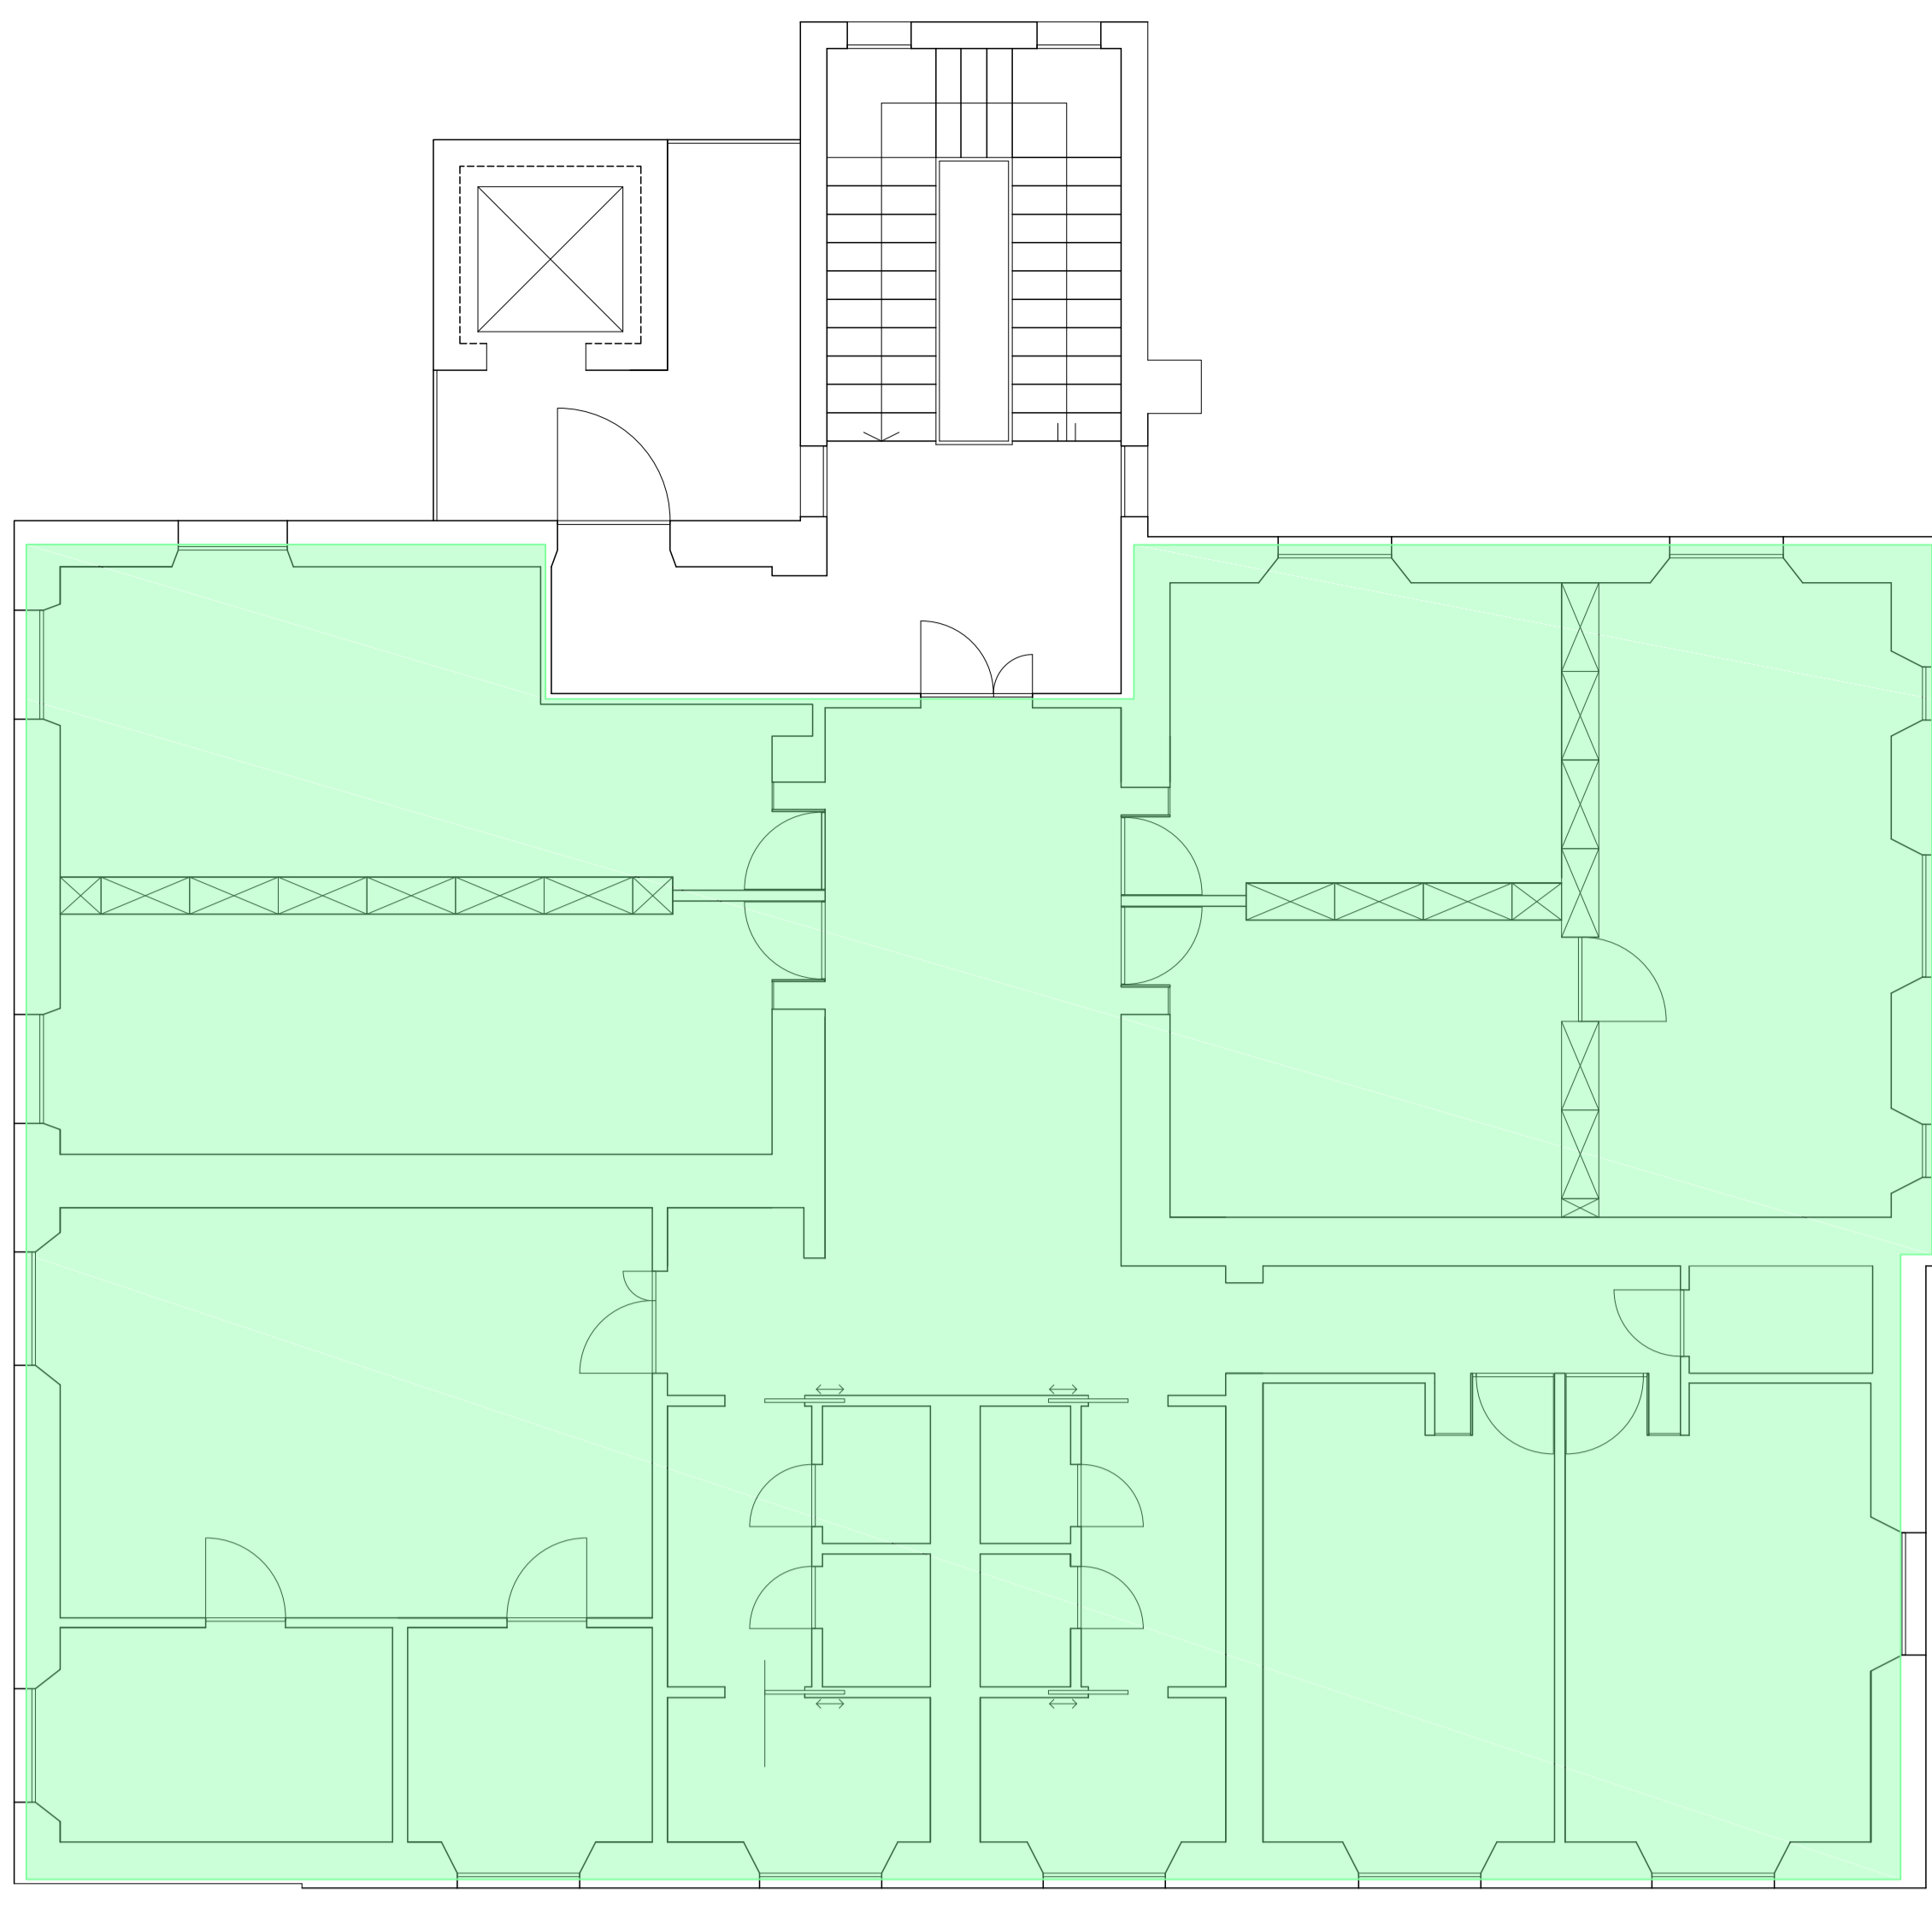


Progetto impianti meccanici

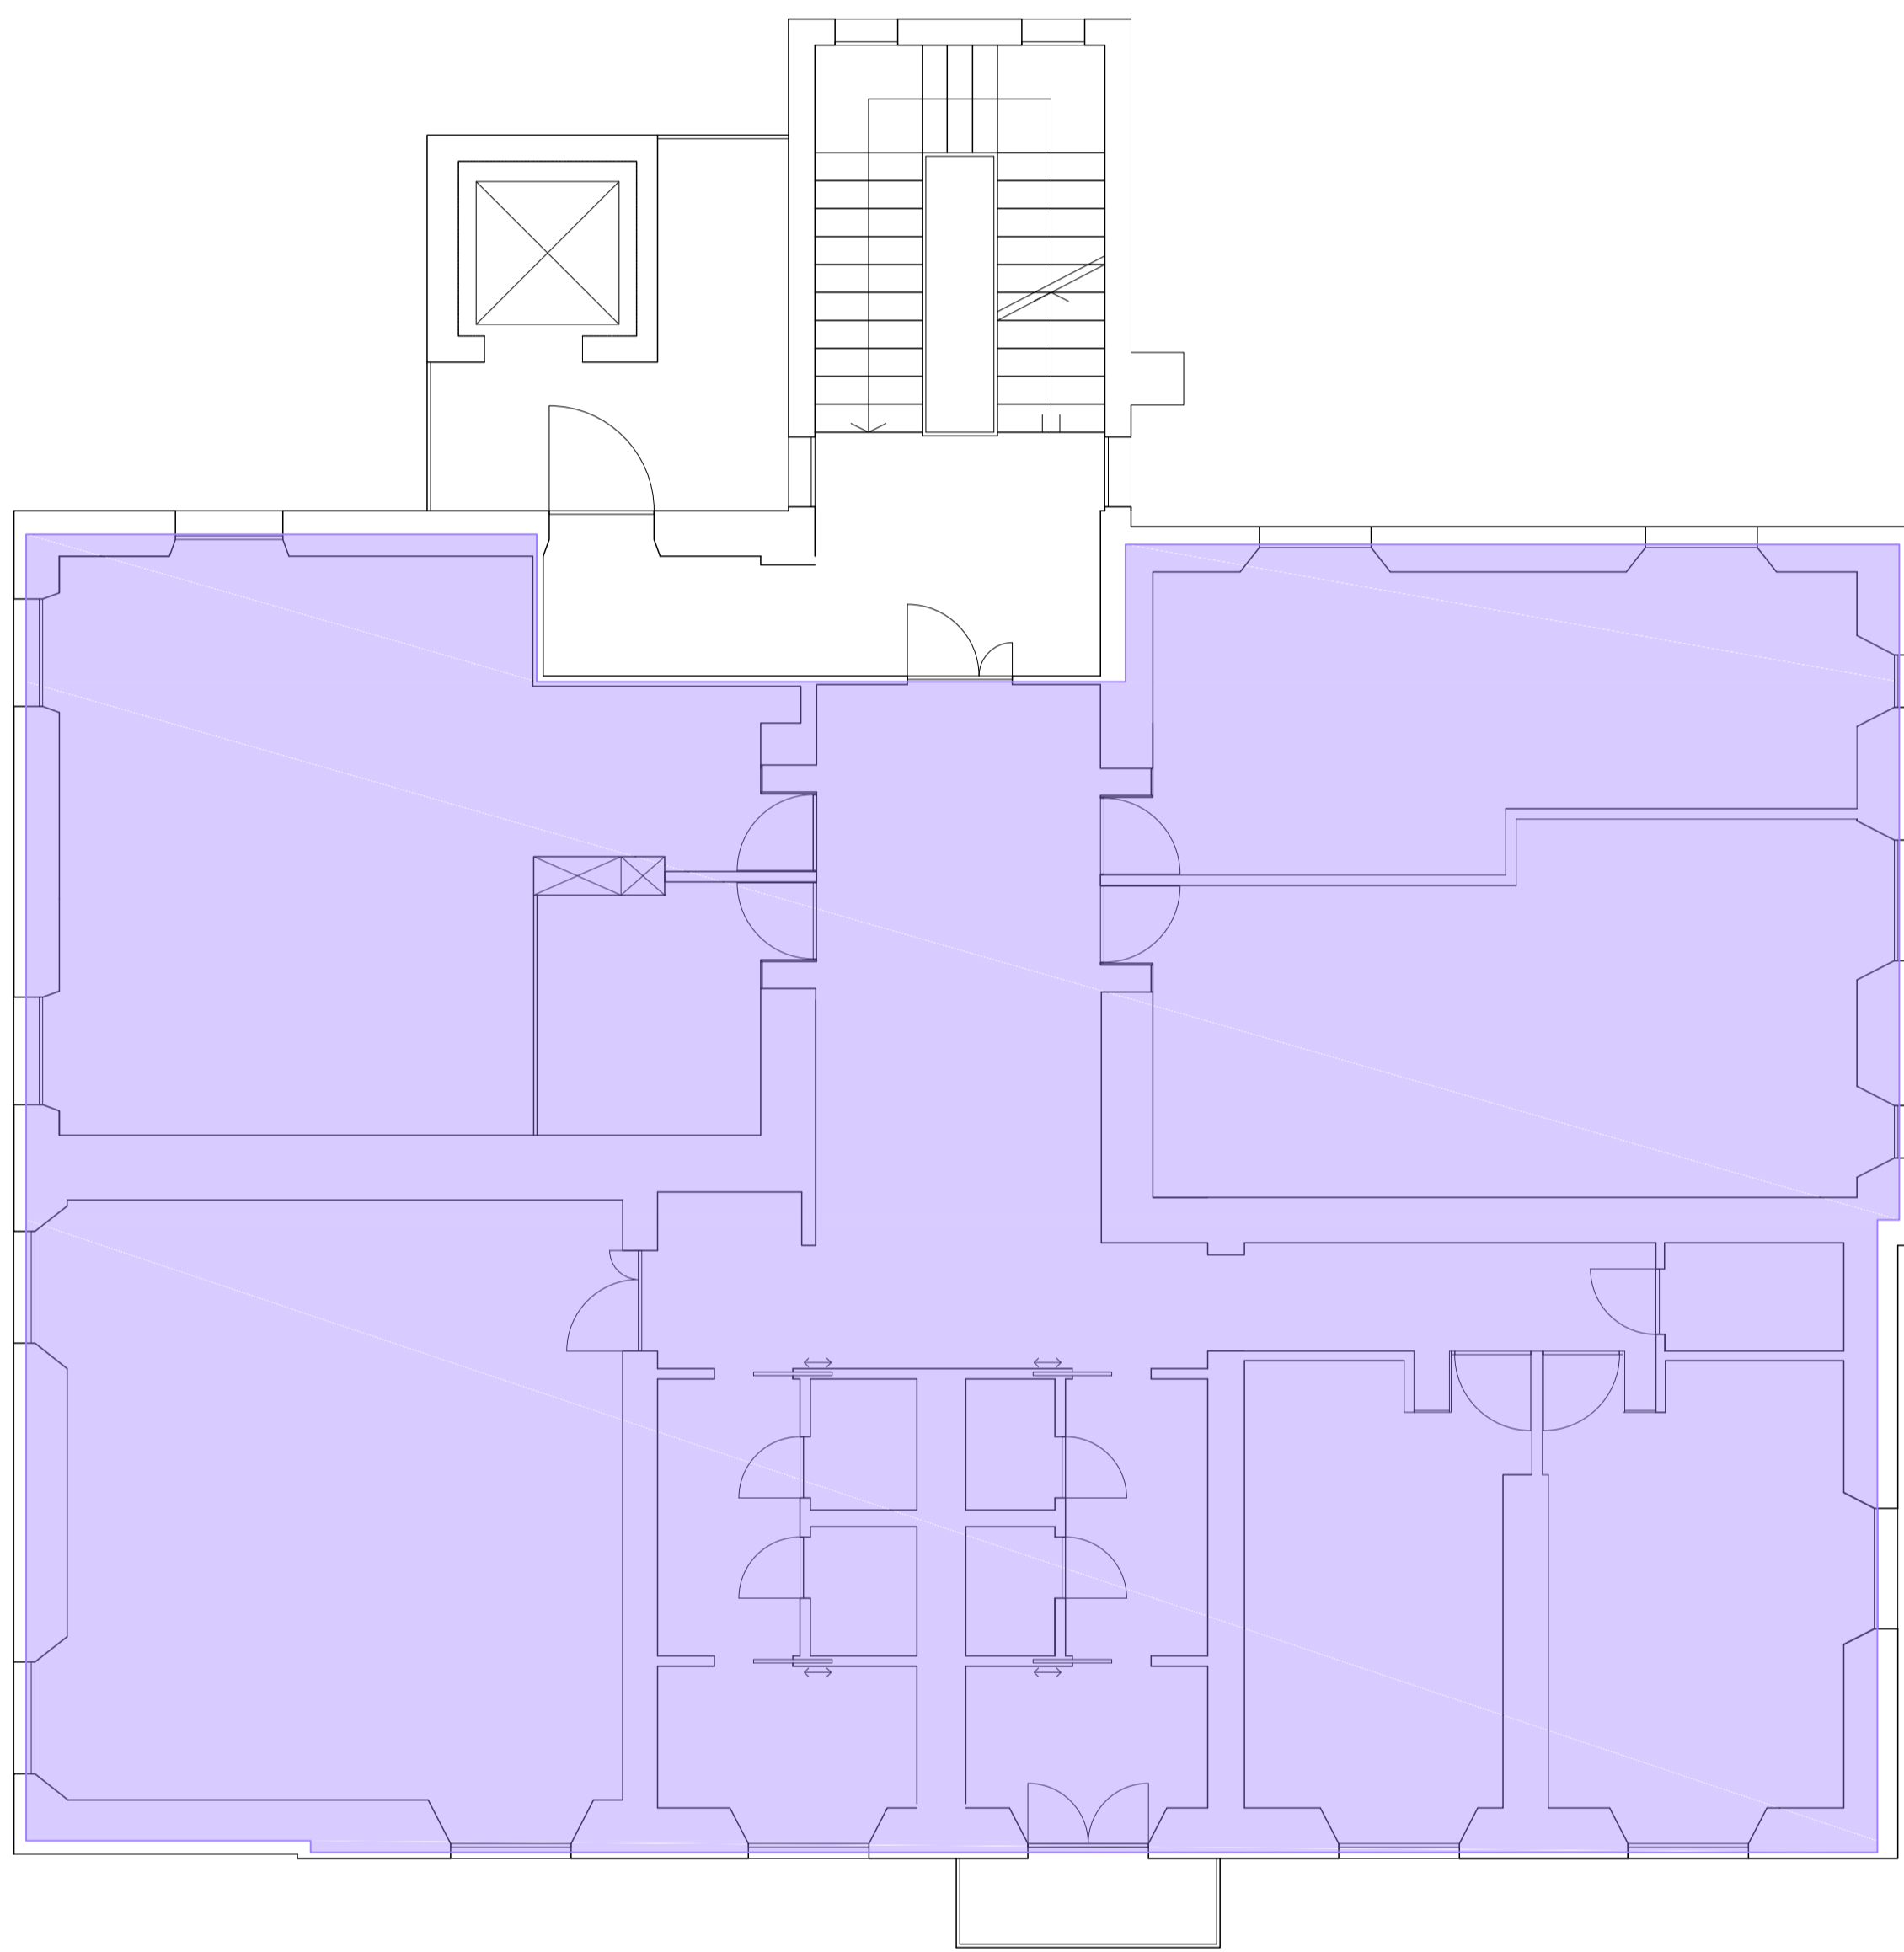


PIANO SECONDO – (RAD)



PIANO PRIMO – (RAD)

-  PIANO SECONDO – (RAD)
-  PIANO PRIMO – (RAD)
-  PIANO TERRA – (RAD)

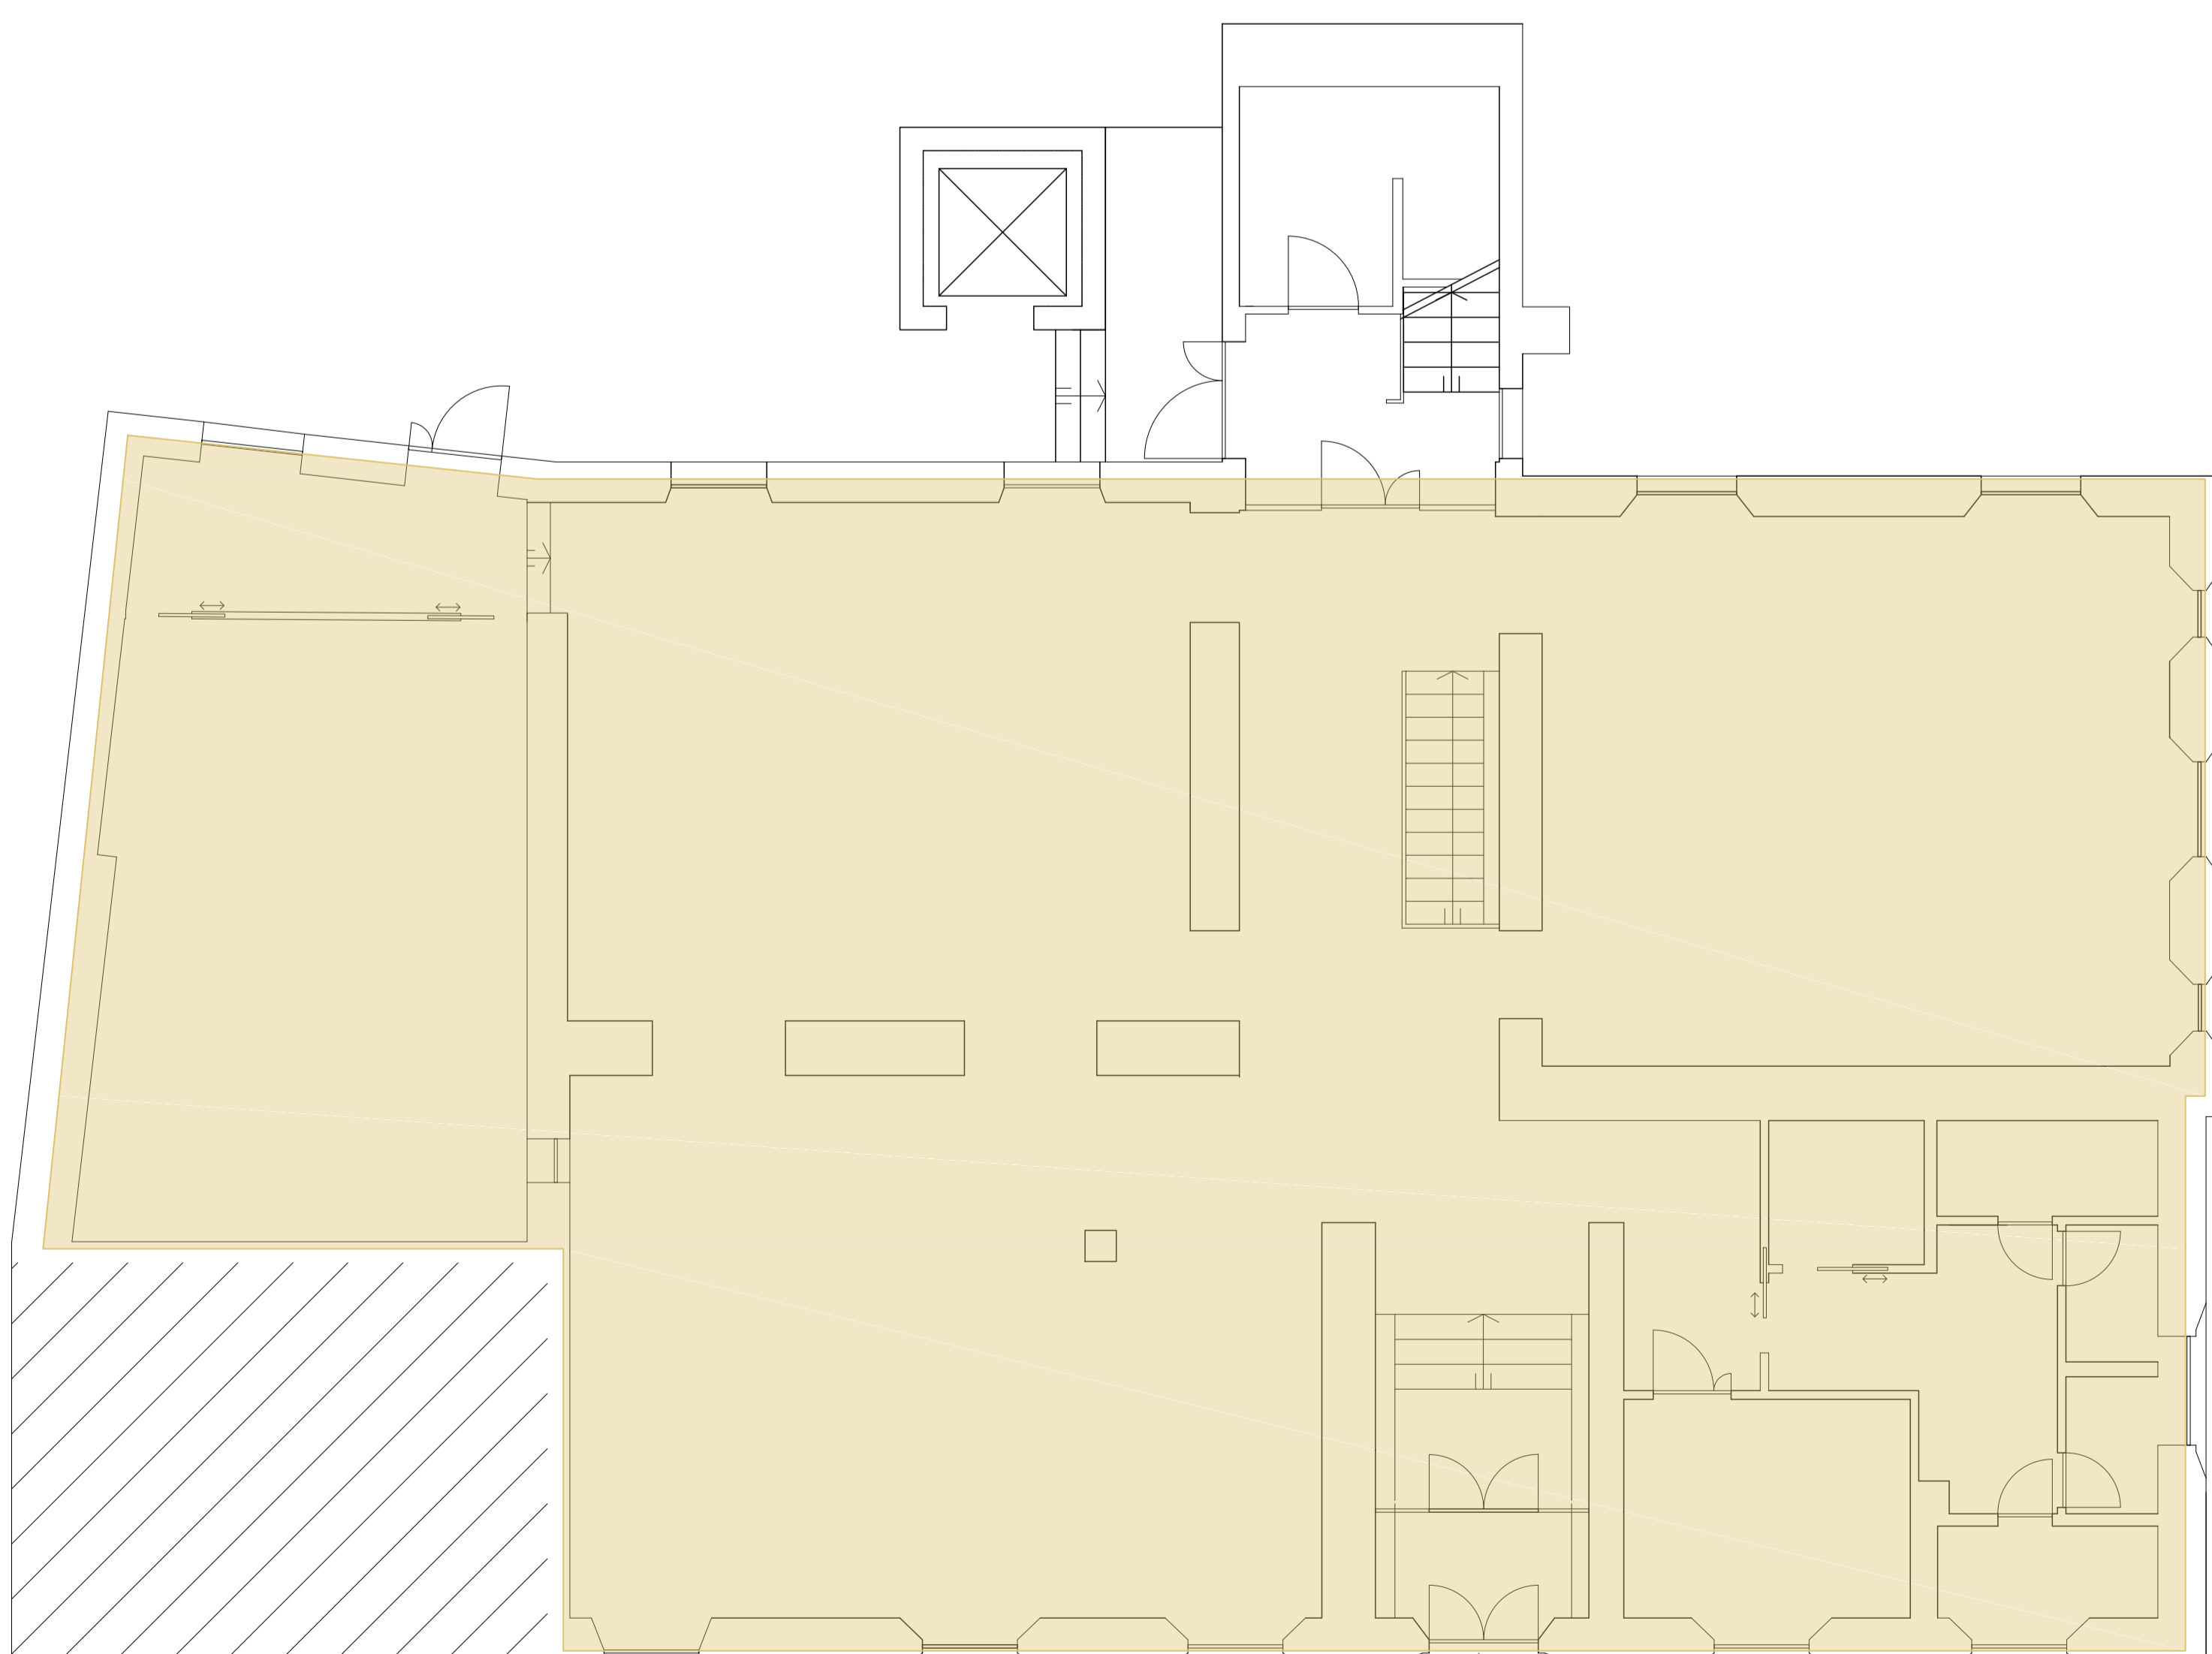

PIANO TERRA