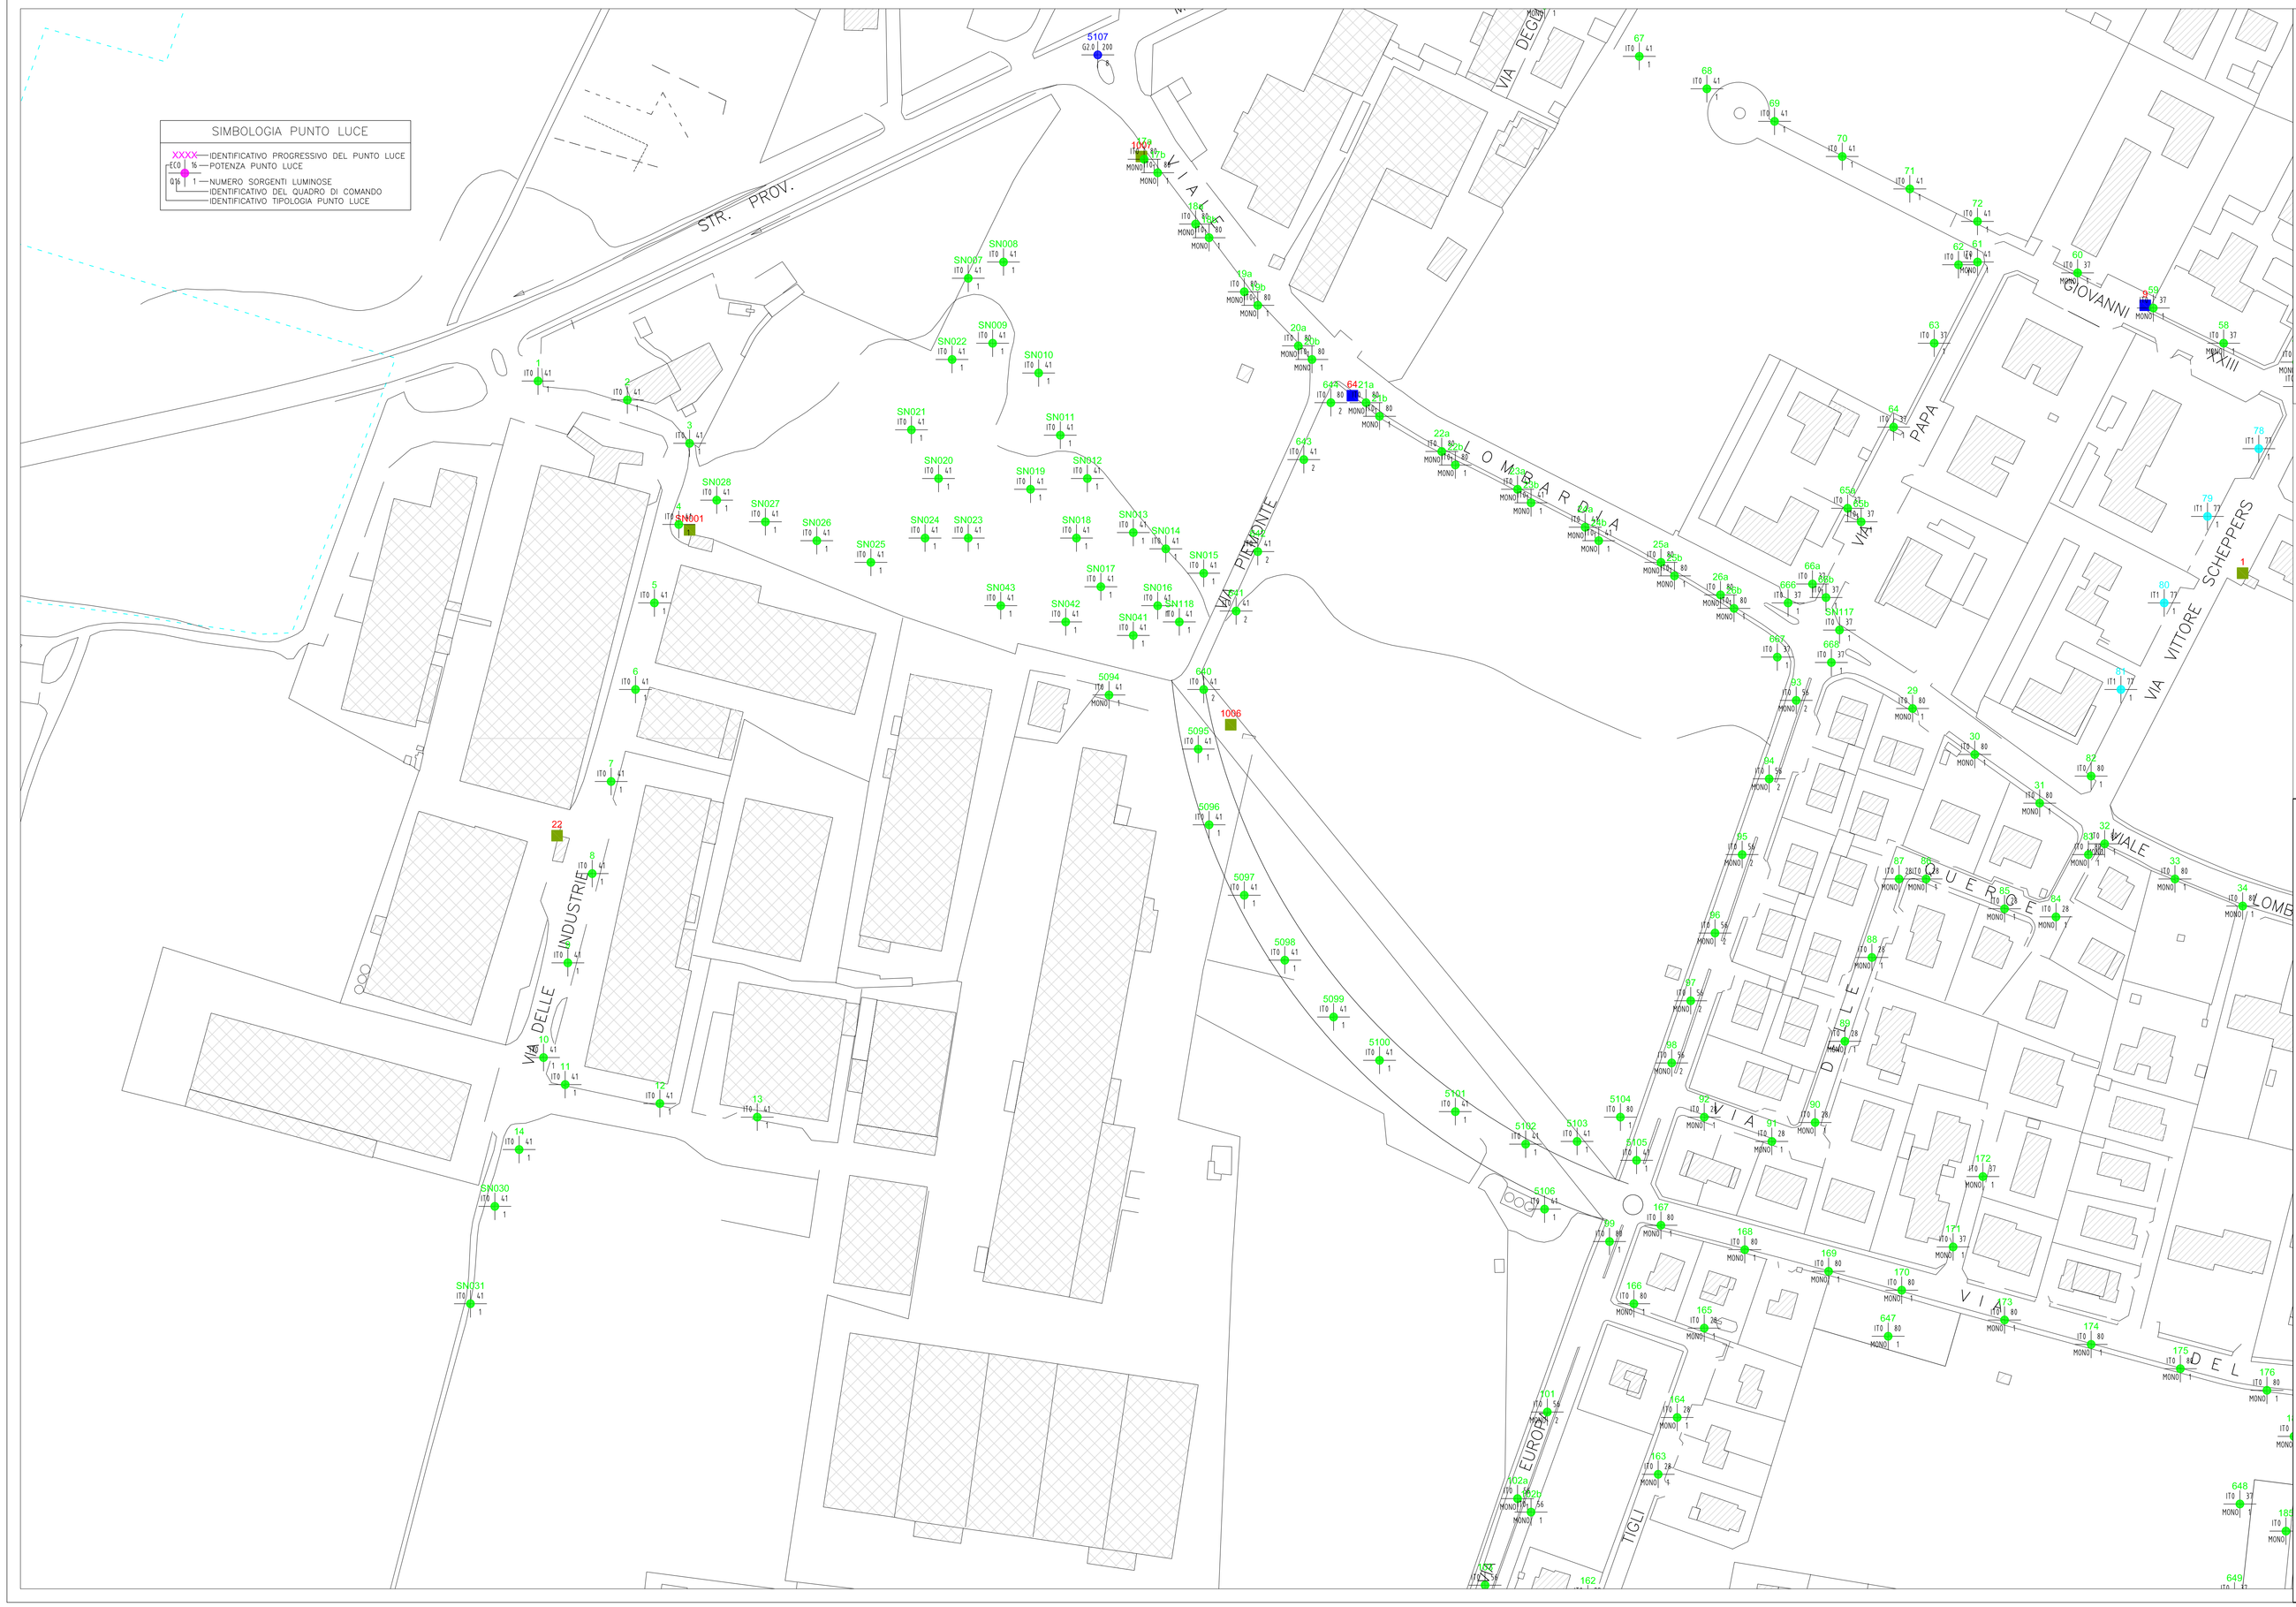

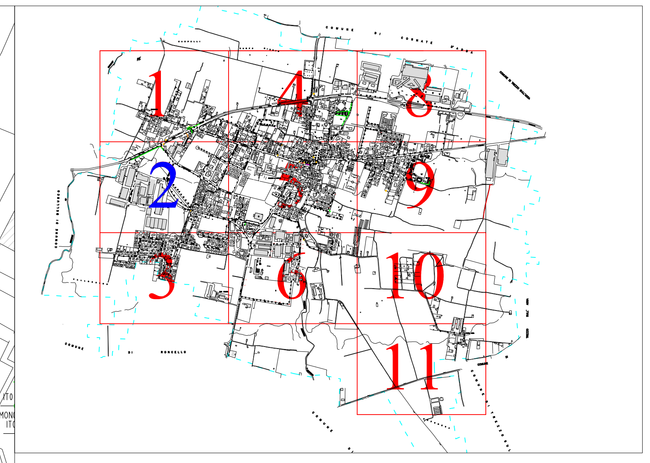

LEGENDA

XXXX IT0 37 G16 1	PUNTO LUCE ESISTENTE DA RIQUALIFICARE CON ARMATURA STRADALE A LED TIPO I-TRON ZERO MARCA AEC ILLUMINAZIONE OD EQUIVALENTE	
XXXX IT1 41 G26 1	PUNTO LUCE ESISTENTE DA RIQUALIFICARE CON ARMATURA STRADALE A LED TIPO I-TRON 1 MARCA AEC ILLUMINAZIONE OD EQUIVALENTE	
XXXX EC0 16 G16 1	PUNTO LUCE ESISTENTE DA RIQUALIFICARE CON APPARECCHIO DA ARREDO URBANO A LED TIPO ECOMVIS TP MARCA AEC ILLUMINAZIONE OD EQUIVALENTE	
XXXX G2.5 G2.5 G16 1	PUNTO LUCE ESISTENTE DA RIQUALIFICARE CON PROIETTORE A LED TIPO GALILEO 1 2.0 MARCA AEC ILLUMINAZIONE OD EQUIVALENTE	
XXXX G 12 G32 1	PUNTO LUCE ESISTENTE DA RIQUALIFICARE CON PROIETTORE A LED TIPO GALILEO 1 MARCA AEC ILLUMINAZIONE OD EQUIVALENTE	
XX	QUADRO ELETTRICO ESISTENTE OGGETTO DI RIFACIMENTO CON INSTALLAZIONE NUOVO GRUPPO DI MISURA	
XX	QUADRO ELETTRICO ESISTENTE NON OGGETTO DI INTERVENTO	

Comune di Busnago

Regione Lombardia - Provincia di Monza Brianza
Piazzetta Marconi, 3 - 20874 Busnago (MB)

Progetto Definitivo / Esecutivo per la Riqualificazione degli Impianti di Illuminazione Pubblica sul Territorio Comunale

ATES Azienda Territoriale Energia e Servizi s.r.l.
Via Pastore, 2/4
20056 Trezzo sull'Adda (MB)
Tel. 0299980388
info@atesenergia.it
atesenergia@pec.net

PER. IND. ENRICO TAINO
PROGETTAZIONE E CONSULENZA ELETTRICHE ED ILLUMINOTECNICHE
Via Lazzaretto, 3/A - 20871 Vimercate (MB) P.IVA 08761 - 390 - 258 - 7420 - 141 - Cod. Fiscale: TAINRC74L05F205Z

IL PROGETTISTA
PER. IND. ENRICO TAINO

ELABORATO

Planimetria con Sviluppo degli Interventi
Zona 02

2.2

DATA	SCALA	REVISIONE
SETTEMBRE 2020	1:1000	00

QUESTO DISEGNO E' PROPRIETA' RISERVATA DI Tao Rotatoria srl - E NON PUO' ESSERE RICOPIATO, RIPRODOTTO O MOSTRATO A TERZI SENZA LA NOSTRA AUTORIZZAZIONE SCRITTA.