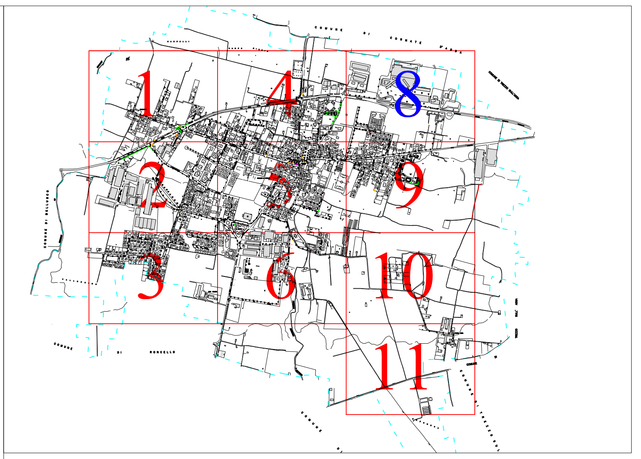

LEGENDA

XXXX IT0 | 37 Q1 | 1	PUNTO LUCE ESISTENTE DA RIQUALIFICARE CON ARMATURA STRADALE A LED TIPO I-TRON ZERO MARCA AEC ILLUMINAZIONE OD EQUIVALENTE	
XXXX IT0 | 41 Q1 | 1	PUNTO LUCE ESISTENTE DA RIQUALIFICARE CON ARMATURA STRADALE A LED TIPO I-TRON 1 MARCA AEC ILLUMINAZIONE OD EQUIVALENTE	
XXXX E0 | 16 Q1 | 1	PUNTO LUCE ESISTENTE DA RIQUALIFICARE CON APPARECCHIO DA ARREDO URBANO A LED TIPO ECORAYS TP MARCA AEC ILLUMINAZIONE OD EQUIVALENTE	
XXXX G2 | 14.8 Q10 | 1	PUNTO LUCE ESISTENTE DA RIQUALIFICARE CON PROIETTORE A LED TIPO GALILEO 1 2.0 MARCA AEC ILLUMINAZIONE OD EQUIVALENTE	
XXXX G | 12 Q10 | 1	PUNTO LUCE ESISTENTE DA RIQUALIFICARE CON PROIETTORE A LED TIPO GALILEO 1 MARCA AEC ILLUMINAZIONE OD EQUIVALENTE	
XX	QUADRO ELETTRICO ESISTENTE OGGETTO DI RIFACIMENTO CON INSTALLAZIONE NUOVO GRUPPO DI MISURA	
XX	QUADRO ELETTRICO ESISTENTE NON OGGETTO DI INTERVENTO	

COMUNE DI BUSNAGO

Regione Lombardia - Provincia di Monza Brianza
Piazzetta Marconi, 3 - 20874 Busnago (MB)

Progetto Definitivo / Esecutivo per la Riqualificazione degli Impianti di Illuminazione Pubblica sul Territorio Comunale

ATES Azienda Territoriale Energia e Servizi s.r.l.
Via Pastore, 2/4
20056 Trezzo sull'Adda (MB)
Tel. 0290980368
info@atesenergia.it
atesenergia@pec.net

PER. IND. ENRICO TAINO
ELABORATO
IL PROGETTISTA
PER. IND. ENRICO TAINO

PLANIMETRIA CON SVILUPPO DEGLI INTERVENTI
ZONA 08

2.7

DATA: **SETTEMBRE 2020** | SCALA: 1:1000 | REVISIONE: 00

QUESTO DISEGNO E' PROPRIETA' RISERVATA DI Tau Relazioni srl - E NON PUO' ESSERE RICOPIATO, RIPRODOTTO O MOSTRATO A TERZI SENZA LA NOSTRA AUTORIZZAZIONE SCRITTA