

Planimetria tribuna




* colore indicativo


Sedute in polipropilene copolimero ignifugo in classe 1 stampati per iniezione

Piani di calpestio in multistrato antiscivolo ignifugo classe 1


Tamponamenti in lamiera verniciata in classe 1

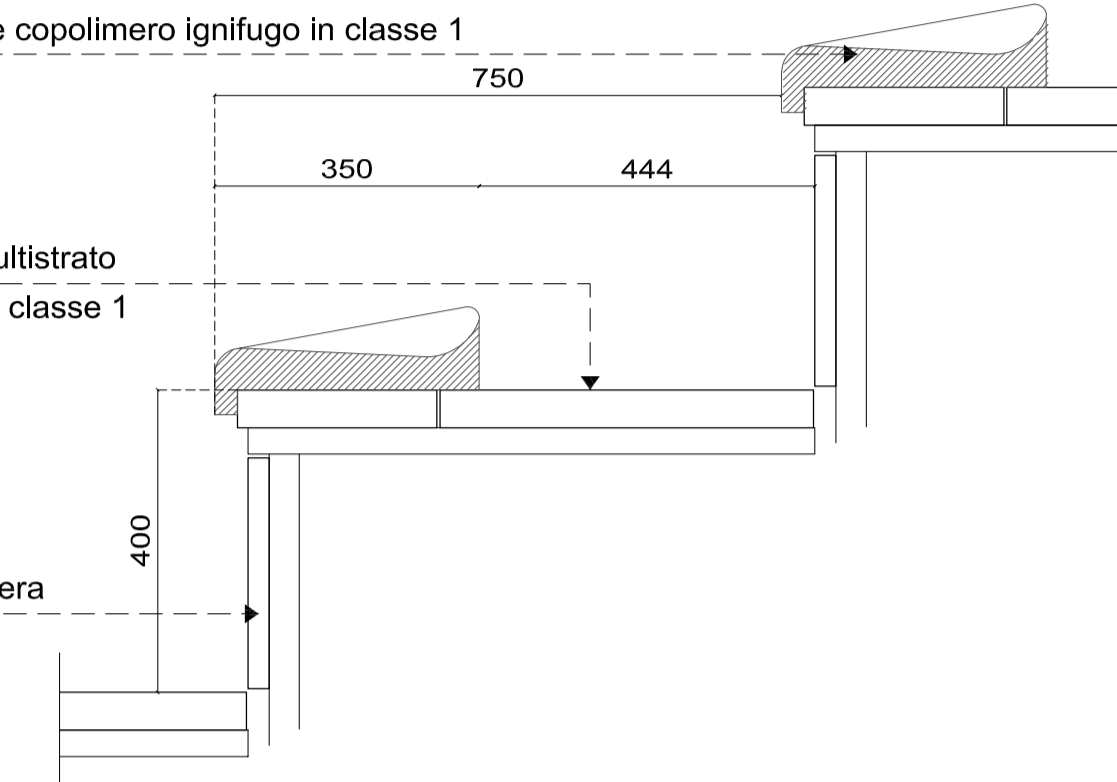

Dettaglio seduta

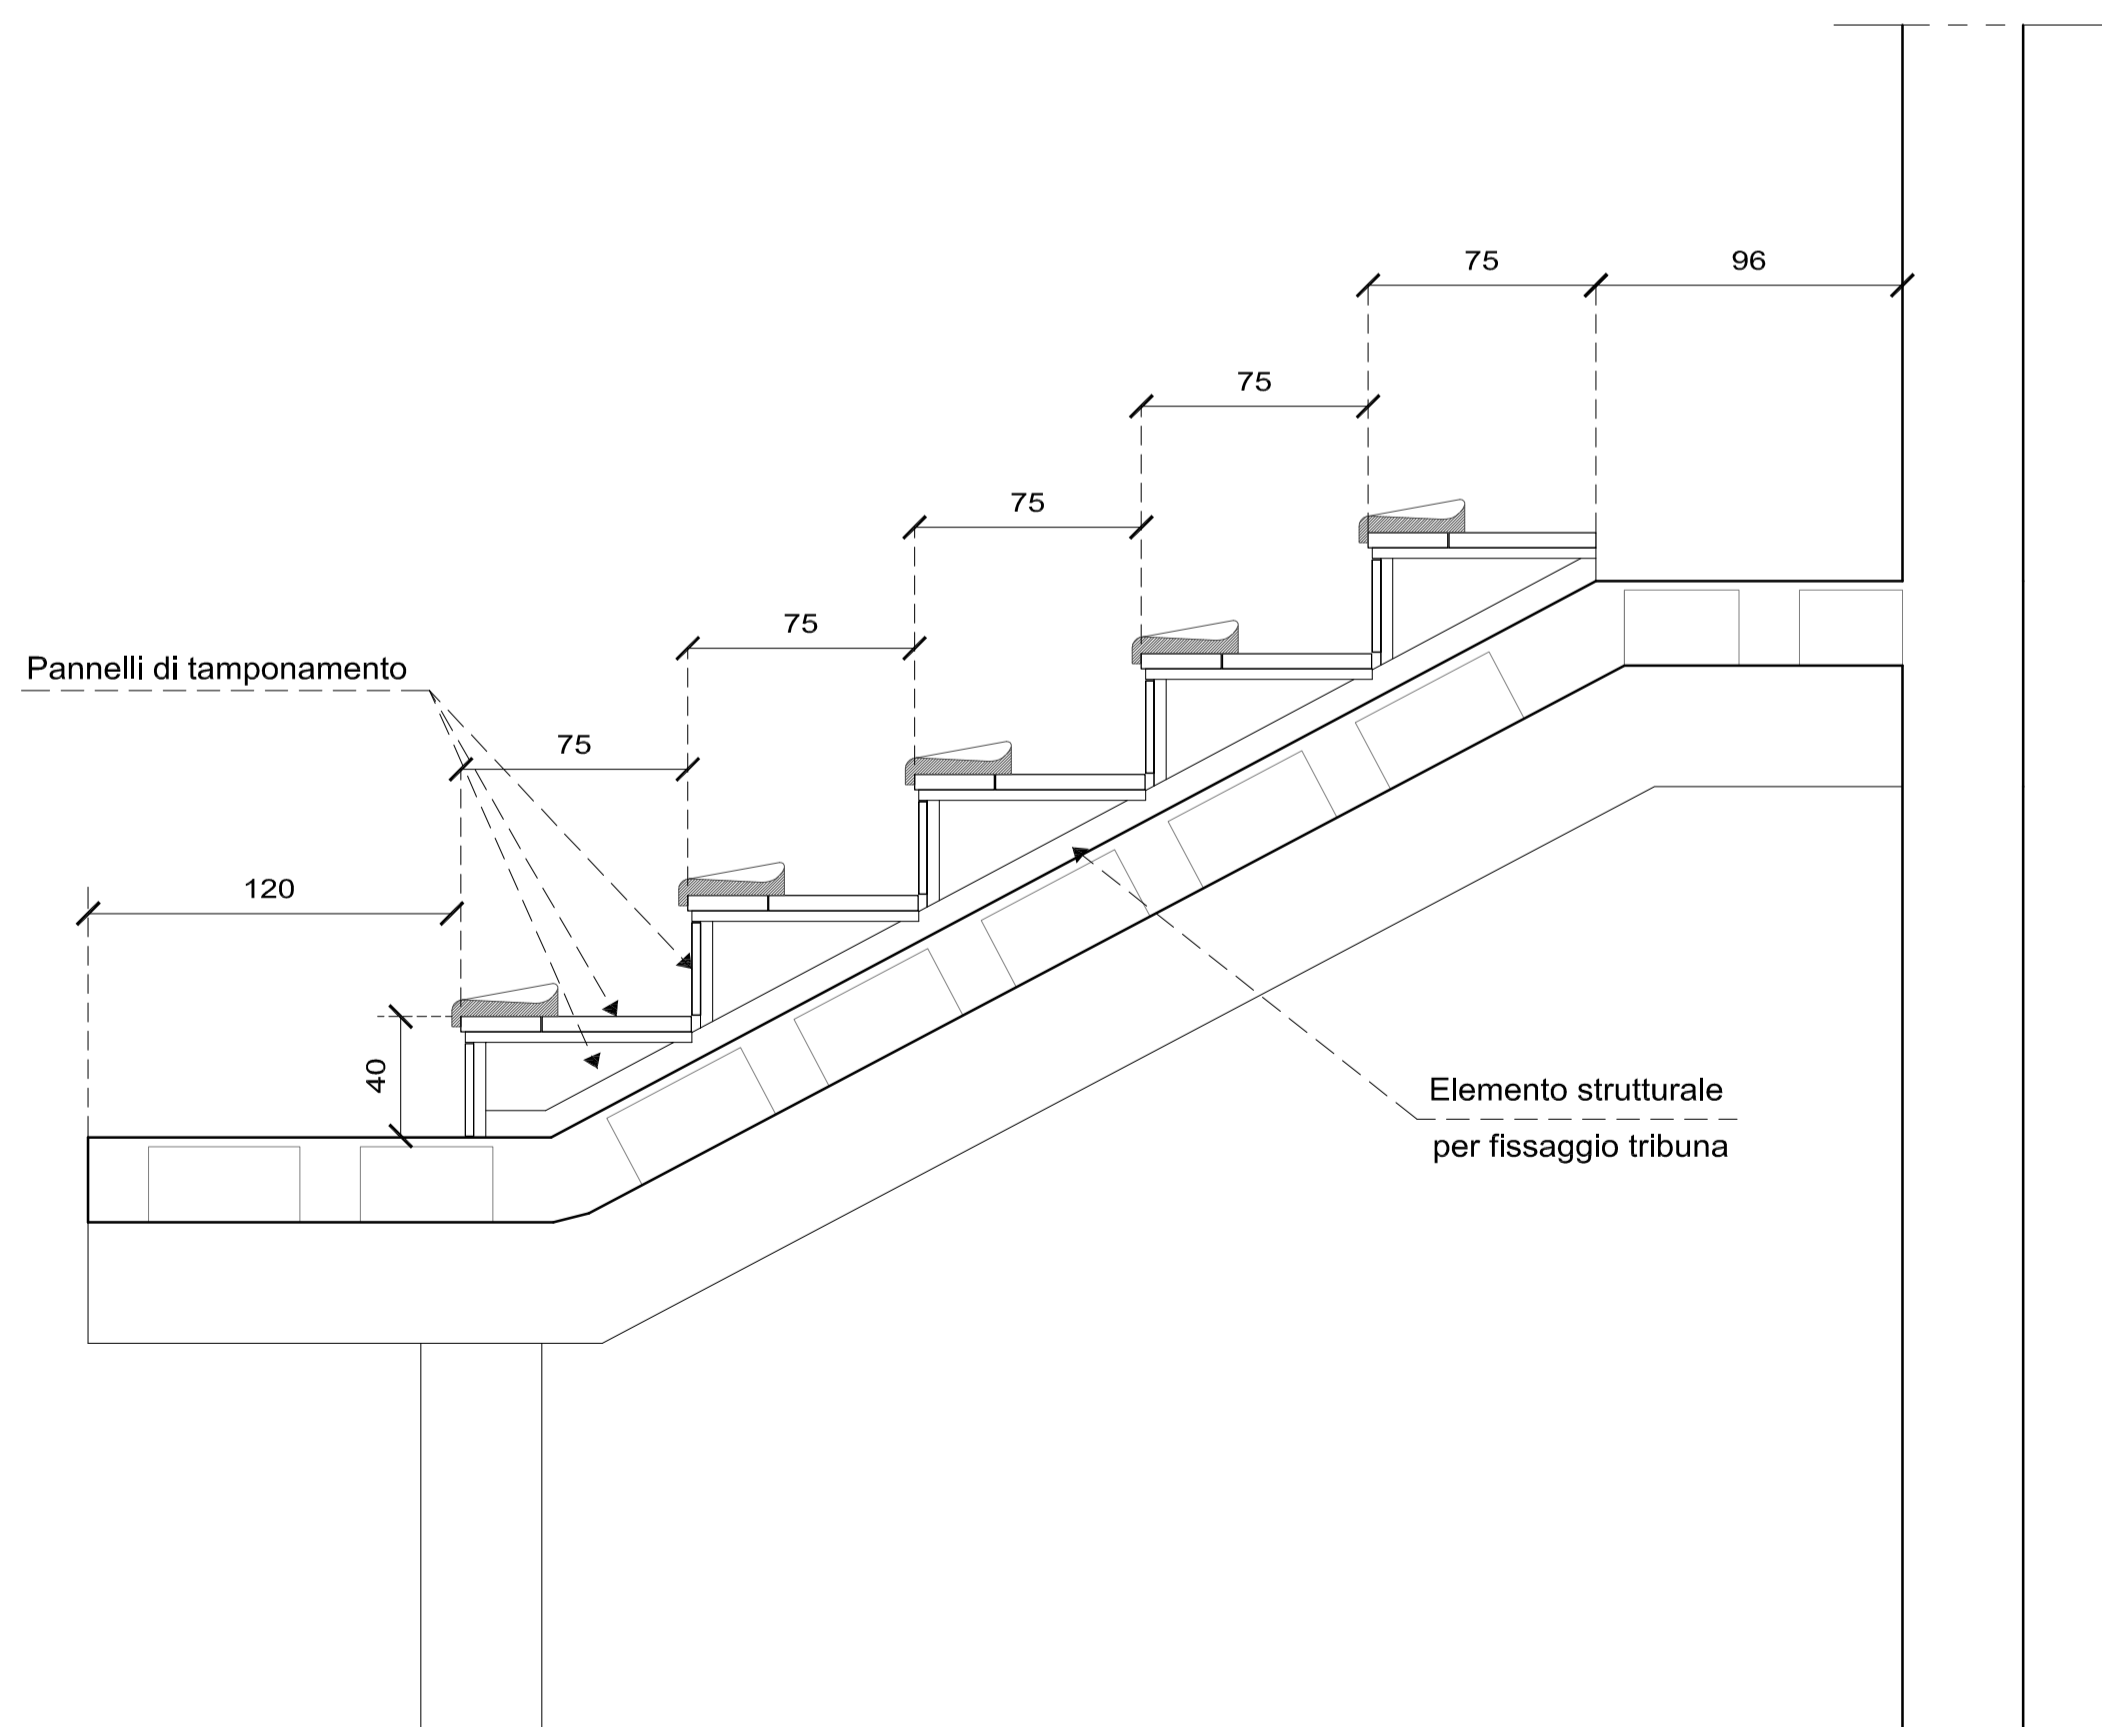

Dettaglio sezione tribuna

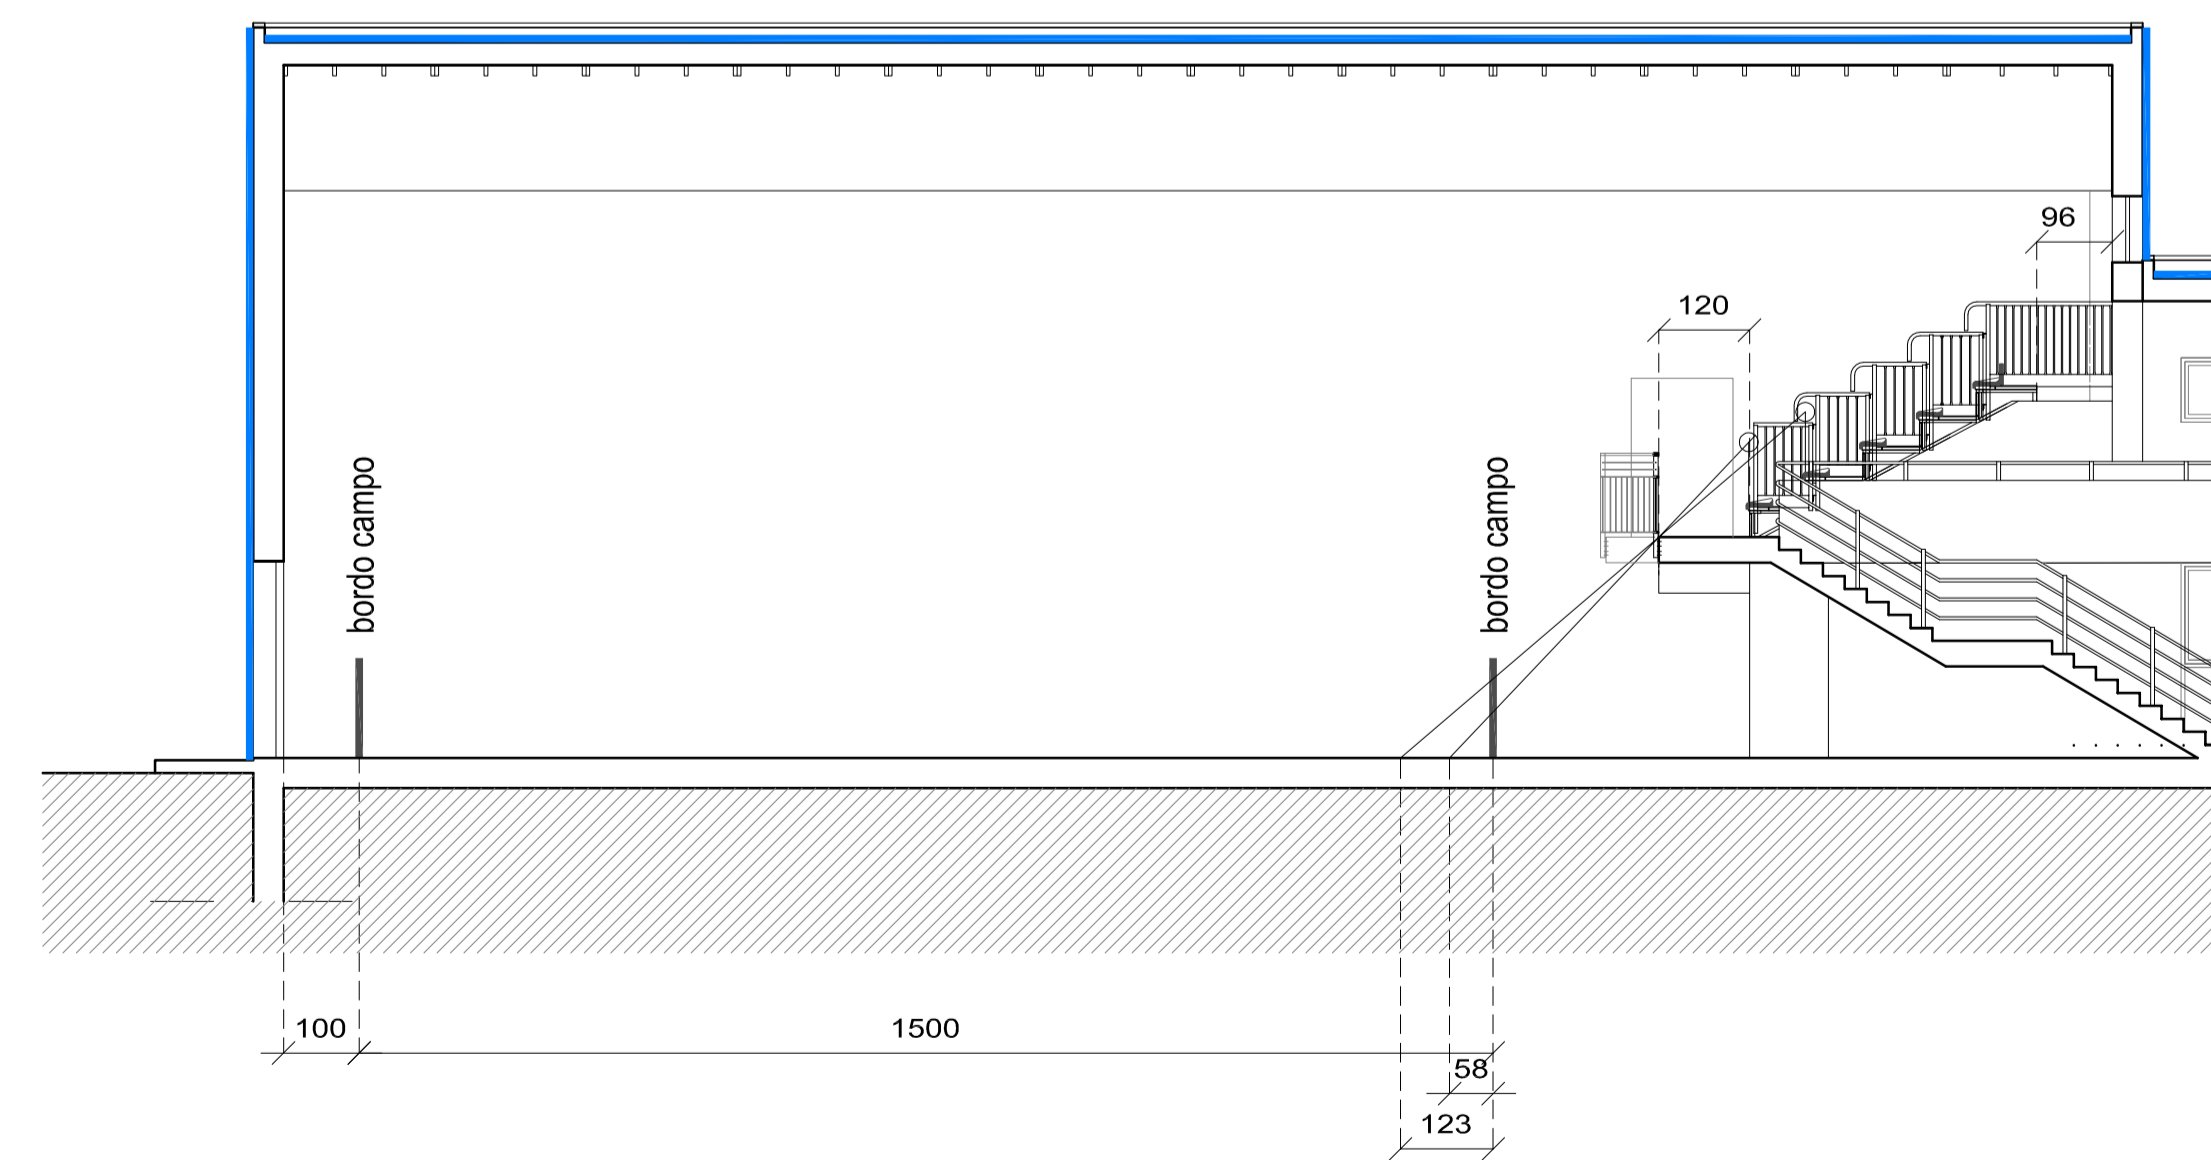

Sezione tribuna

TERRITORIO

CITTA' DI TREZZO SULL'ADDA

CITTA' METROPOLITANA DI MILANO

ATTUATORI

CITTA' DI TREZZO SULL'ADDA

via Roma, 5 - 20056 Trezzo sull'Adda

INTERVENTO

MANUTENZIONE STRAORDINARIA
E RISANAMENTO ENERGETICO

PALESTRA SCUOLA MEDIA CALAMANDREI - Via Pietro Nenni n. 2

FASE PROGETTUALE

ESECUTIVO / DEFINITIVO

PROGETTISTI

GEOM. LUCIANO OBERTI

ING. GIAN PIETRO FACCHINETTI

ING. EZIO CASATI

ING. ALEX SETOLINI

ING. RENZO SONZOGNI

COLLABORATORI

GEOM. MATTIA GOTTI

ELABORATO

DETTAGLIO TRIBUNE SPETTATORI
PROGETTO

SCALA 1 : 50