IMPRESA DUCI

Via dei Prati, 5 - 24020 Vilminore di Scalve (BG)

PROGETTISTA

ARCHITETTO ALBERTO DUCI

Via S. Piccini, 1 - 24020 Vilminore di Scalve (BG)
tel. 0346 51124

RESPONSABILE UNICO DEL PROCEDIMENTO

.

RIQUALIFICAZIONE ENERGETICA E FUNZIONALE AREA INDUSTRIALE SPAZI A DISPOSIZIONE AMMINISTRAZIONE - AMPLIAMENTO ATES VIALE LOMBARDIA - TREZZO SULL'ADDA

DATA 29.04.2021

DIS.N. PRG DEF

PLANIMETRIA GENERALE AREA STATO DI FATTO

SCALA 1 : 200

D 0 0 1

F	.
E	.
D	.
C	.
B	01.06.2021
A	25.05.2021

REVISIONI

VISTA SUD

VISTA AEREA

N

circa 766

DEPURATORE

DEPOSITO
SUP. TOTALE AL LORDO DELLE PARETI ESTERNE = MQ 1580

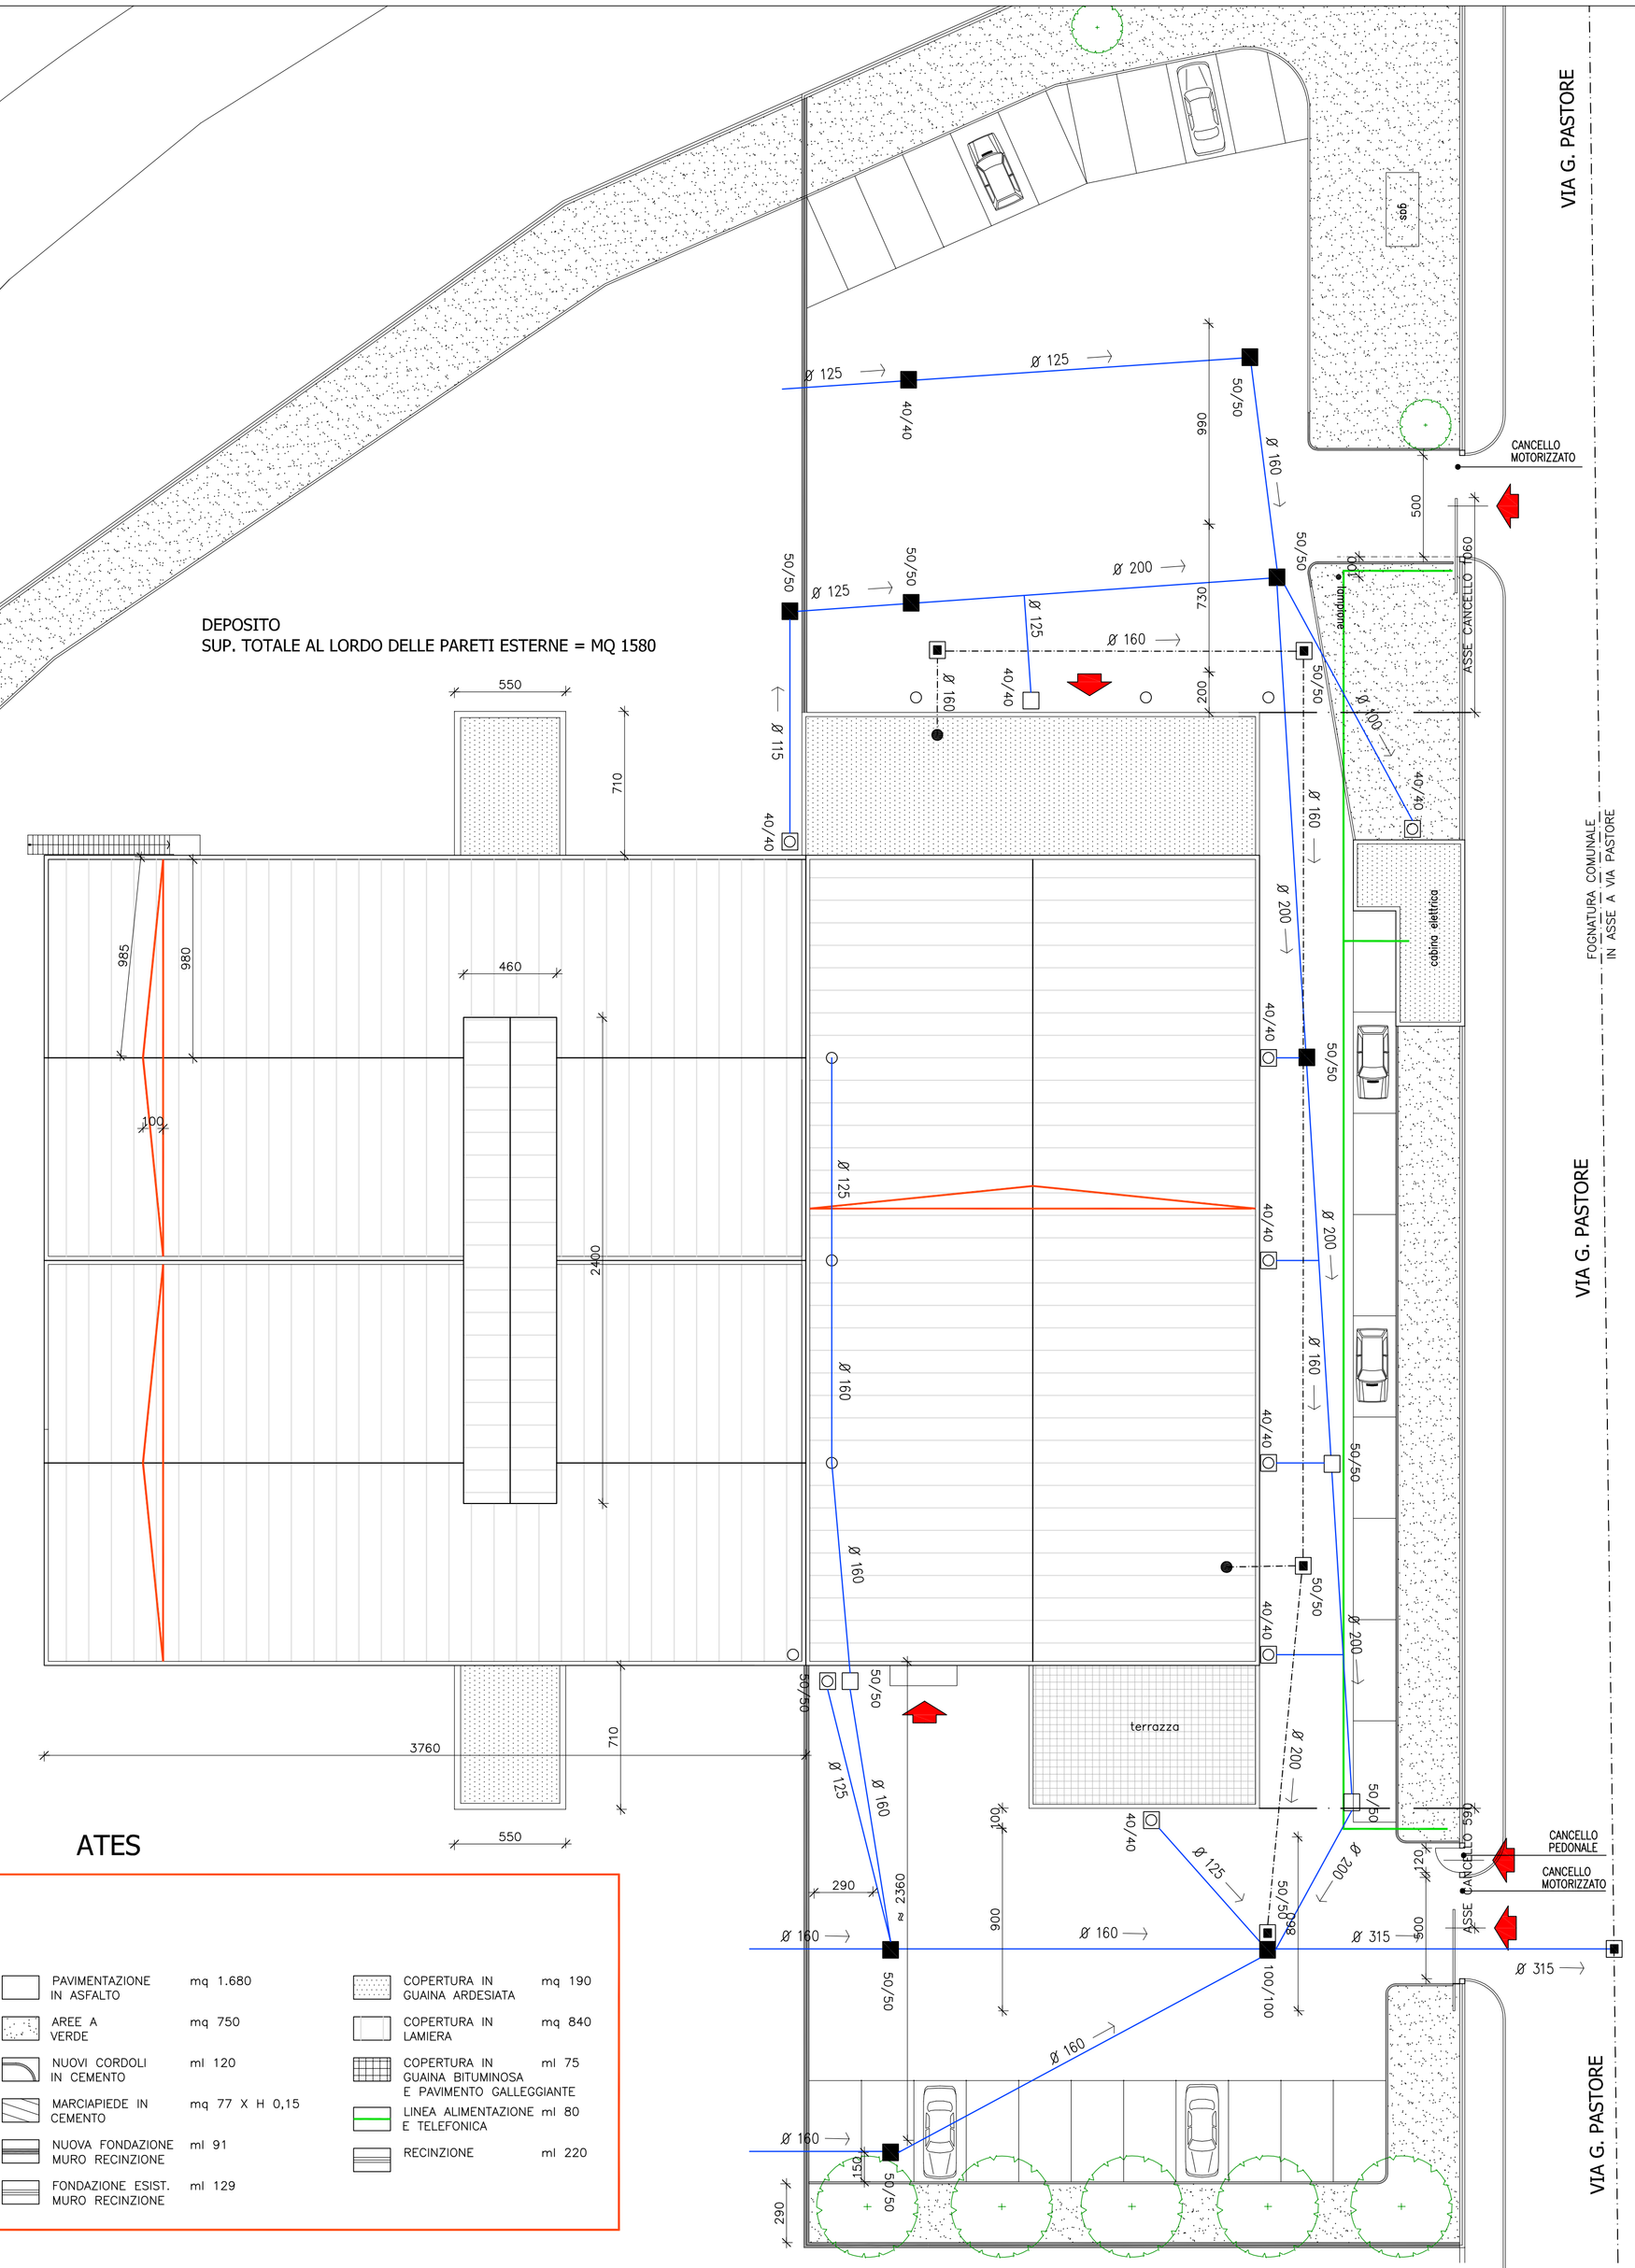

ATES

LEGENDA

COME DA CONCESSIONE N° 18/97
DA VERIFICARE/RIPRISTINARE

- CADITOIA
- POZZETTO ACQUE BIANCHE
- PLUVIALI
- LINEA ACQUE BIANCHE — ml 275
- POZZETTO ACQUE NERE
- LINEA ACQUE NERE — ml 90
- PAVIMENTAZIONE IN ASFALTO — mq 1.680
- AREE A VERDE — mq 750
- NUOVI CORDOLI IN CEMENTO — ml 120
- MARCIAPIEDE IN CEMENTO — mq 77 X H 0,15
- NUOVA FONDAZIONE MURO RECINZIONE — ml 91
- FONDAZIONE ESIST. MURO RECINZIONE — ml 129
- COPERTURA IN GUAINA ARDESIATA — mq 190
- COPERTURA IN LAMIERA — mq 840
- COPERTURA IN GUAINA BITUMINOSA E PAVIMENTO GALLEGGIANTE — ml 75
- LINEA ALIMENTAZIONE E TELEFONICA — ml 80
- RECINZIONE — ml 220