


KEY MAP - SCALA 1:500



- strutture in C/A esistenti**
- PANNELLI
 - strutture in C/A esistenti PLASTRI
- SCHEMA FONDAZIONE**
- COME DA PROG. DEPOSITATO**
- muratura in blocchi cis sp. 20 cm TOTALE EDIFICIO/DIVISORIO MQ 740
 - rinforzi parete in blocchi (moglia 3x3 m) VERTICALI ml 000 - ORIZZONTALI ml 000
 - coppetto sp. 12 cm TOTALE mq 000
 - controparete coibentata interna
 - doppia struttura, isolante 12 cm, barriera di vapore mq 000
 - controparete doppia lastra e lana di roccia mq 00
- strutture in C/A esistenti**
- pareti interne cartongesso sp. 12,7 cm
 - doppia lastra e lana di roccia TOTALE mq 000
 - pareti interne laterizio sp. 12 cm mq 000
 - nuovi pilastri in C/A diam. 30 cm H 422 cm N° 00 - mc 000
 - strutture in C/A esistenti SETTI
 - strutture in C/A esistenti PLASTRI

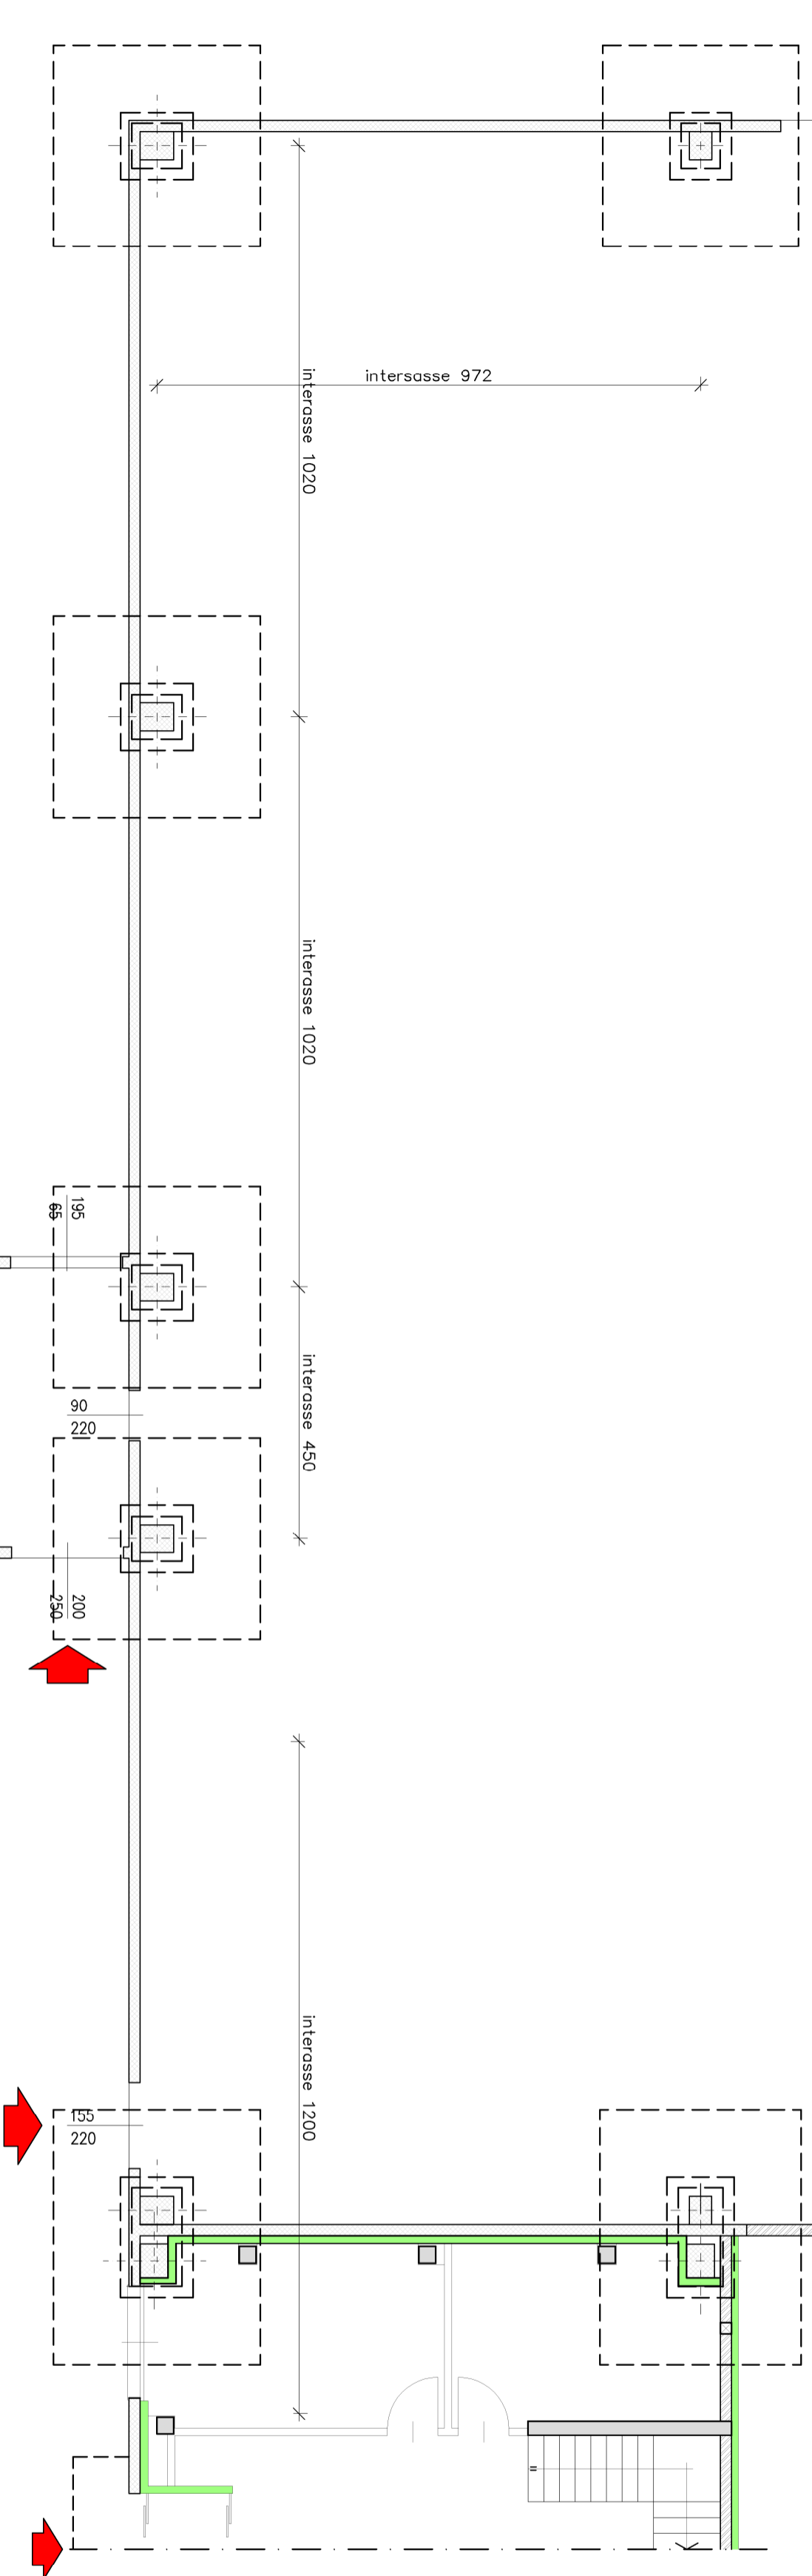

IMPRESA DUCI

Via dei Prati, 5 - 24020 Vilminore di Scelve (BG)

PROGETTISTA
ARCHITETTO ALBERTO DUCI

Via S. Piccini, 1 - 24020 Vilminore di Scelve (BG)
tel. 0346 51124

RESPONSABILE UNICO DEL PROCEDIMENTO

**RIQUALIFICAZIONE ENERGETICA E FUNZIONALE AREA INDUSTRIALE
SPAZI A DISPOSIZIONE AMMINISTRAZIONE - AMPLIAMENTO ATES
VIALE LOMBARDA - TREZZO SULL'ADDA**

**AMPLIAMENTO ATES
PLANIMETRIA PT - STATO DI FATTO**

SCALA	DATA	F.
1 : 100	29.04.2021	E.
D 0 0 6	PRG DEF	D.
		C.
	01.06.2021	B.
	25.05.2021	A.
	REVISIONI	