
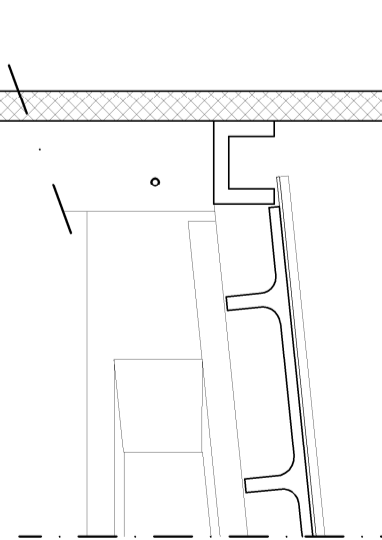



SEZIONE VERTICALE
SCALA 1:50

DETTAGLIO FACCIATA
SCALA 1:50

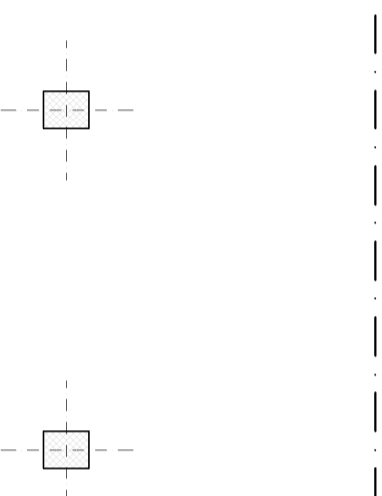


NOTE ALLA FASE "A"

Fase propedeutica alla realizzazione dei nuovi uffici ATEs (ampliamento) che comprende gli interventi relativi al taglio del pavimento in CLS esistente, alla realizzazione delle strutture in C/A, al taglio dei pannelli perimetrali in CLS, alle forometrie per gli impianti ed alla realizzazione del varco di collegamento con gli uffici esistente e gli interventi correlati:

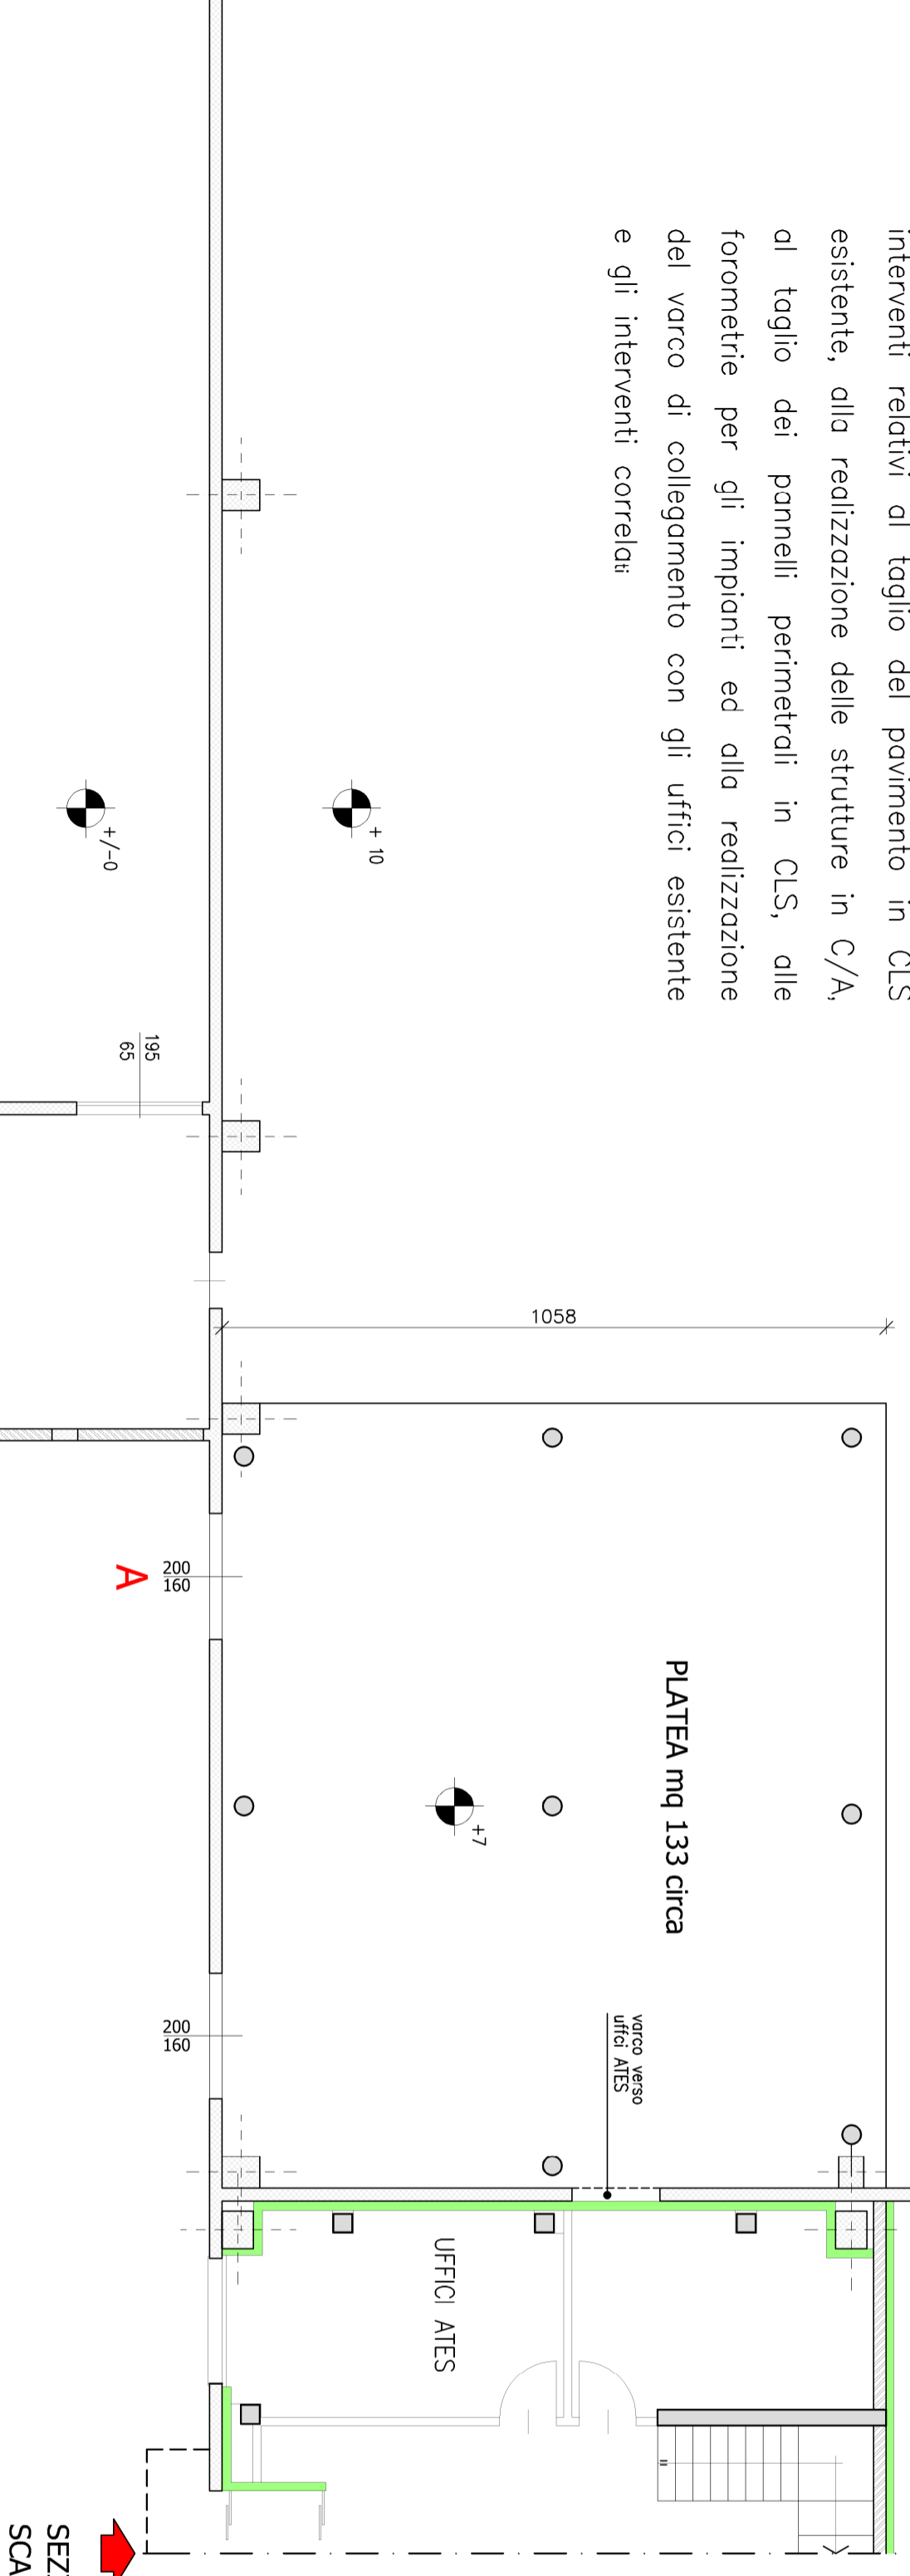

SEZIONI DI PROGETTO
SCALA 1:50

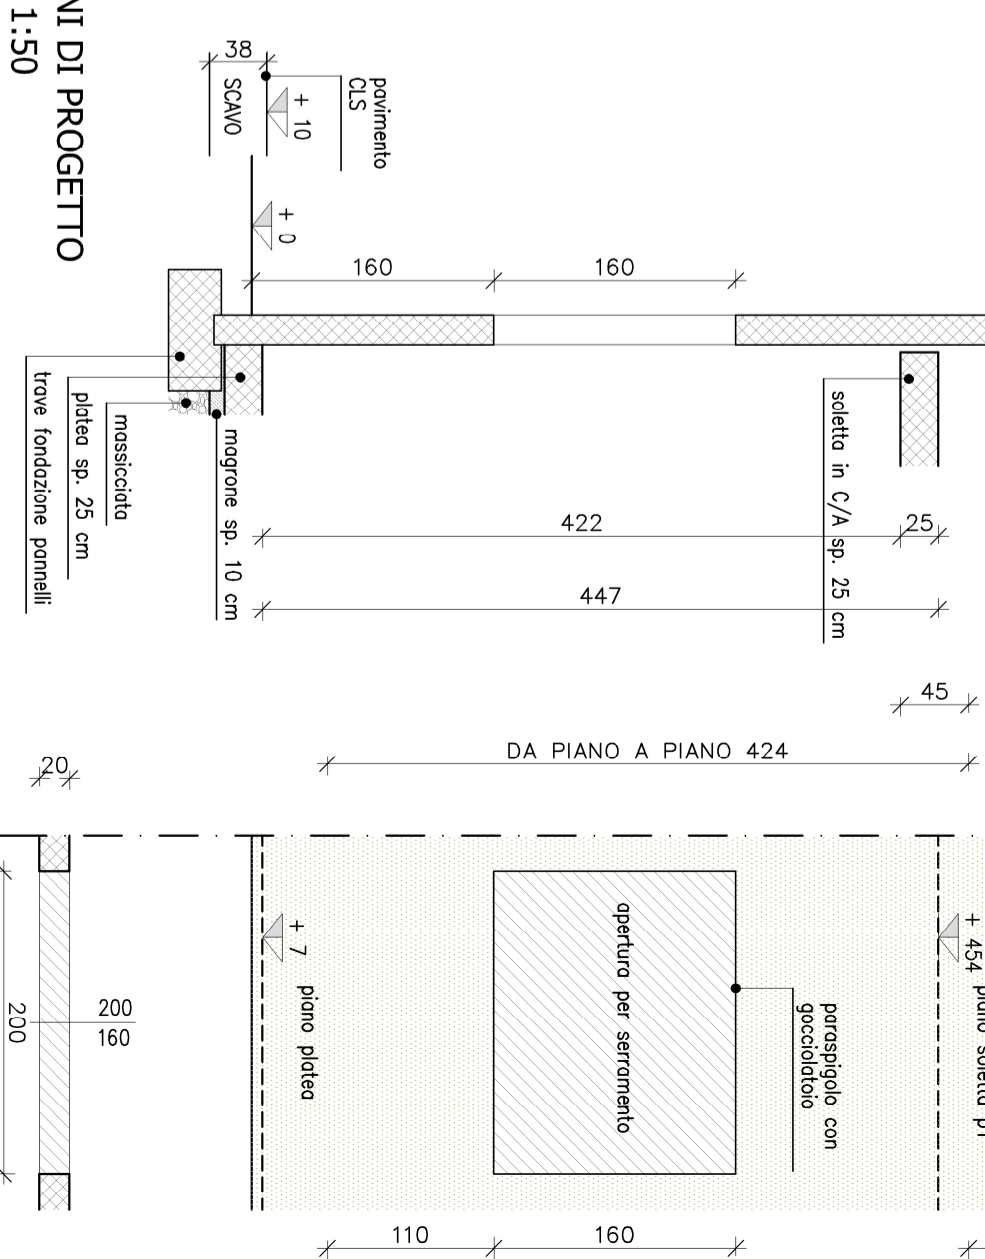

- strutture in C/A esistenti
- PANNELLI
- strutture in C/A esistenti
- PIASTRINI
- SCHEMA FONDAZIONE**
- COME DA PROG. DEPOSITATO**
- muratura in blocchi cis sp. 20 cm
- TOTALE EDIFICIO/DIVISORIO MQ 0**
- rinforzi parete in blocchi (maglia 3x3 ml)
- VERTICALI ml 0 - ORIZZONTALI ml 0**
- capote sp. 12 cm
- TOTALE mq 0**
- controparete coibentata interna sp. 14,5 cm
- doppia struttura, isolante 12 cm, barriera al vapore
- mq 0**
- controparete doppia lastra e lana di roccia sp. 10 cm
- mq 0**

- serramento tipo "MACO" con grata di sicurezza
- nuovi pilastri in C/A diam. 30 cm H 422 cm
- N° 9 - mc 2,7**
- pareti interne e lana di roccia TOTALE mq 0
- pareti interne laterizio sp. 0 cm
- mq 111**
- strutture in C/A esistenti
- strutture in C/A esistenti
- strutture in C/A esistenti
- PIASTRI**

NOTE
SUPERFICIE SGAWO/PLATEA/SOLAIO 133 MQ
SGAWO 54,0 MC
PLATEA 33,25 MC
SOLAIO P 1 33,25 MC



IMPRESA DUCI

Via dei Prati, 5 - 24020 Vilminore di Scelve (BG)

PROGETTISTA ARCHITETTO ALBERTO DUCI
RESPONSABILE UNICO DEL PROCEDIMENTO
Via S. Piccini, 1 - 24020 Vilminore di Scelve (BG)
tel. 0346 51124

RIQUALIFICAZIONE ENERGETICA E FUNZIONALE AREA INDUSTRIALE		DATA	
SPAZI A DISPOSIZIONE AMMINISTRAZIONE - AMPLIAMENTO ATEs		29.04.2021	
VIALE LOMBARDA - TREZZO SULL'ADDA		DIS.N.	
AMPLIAMENTO ATEs - FASE "A"		PRG DEF	
PLANIMETRIA PT - STATO DI PROGETTO		SCALA	
		1 : 100	
		D 0 0 7	
		A	
		REVISIONI	
		A.	