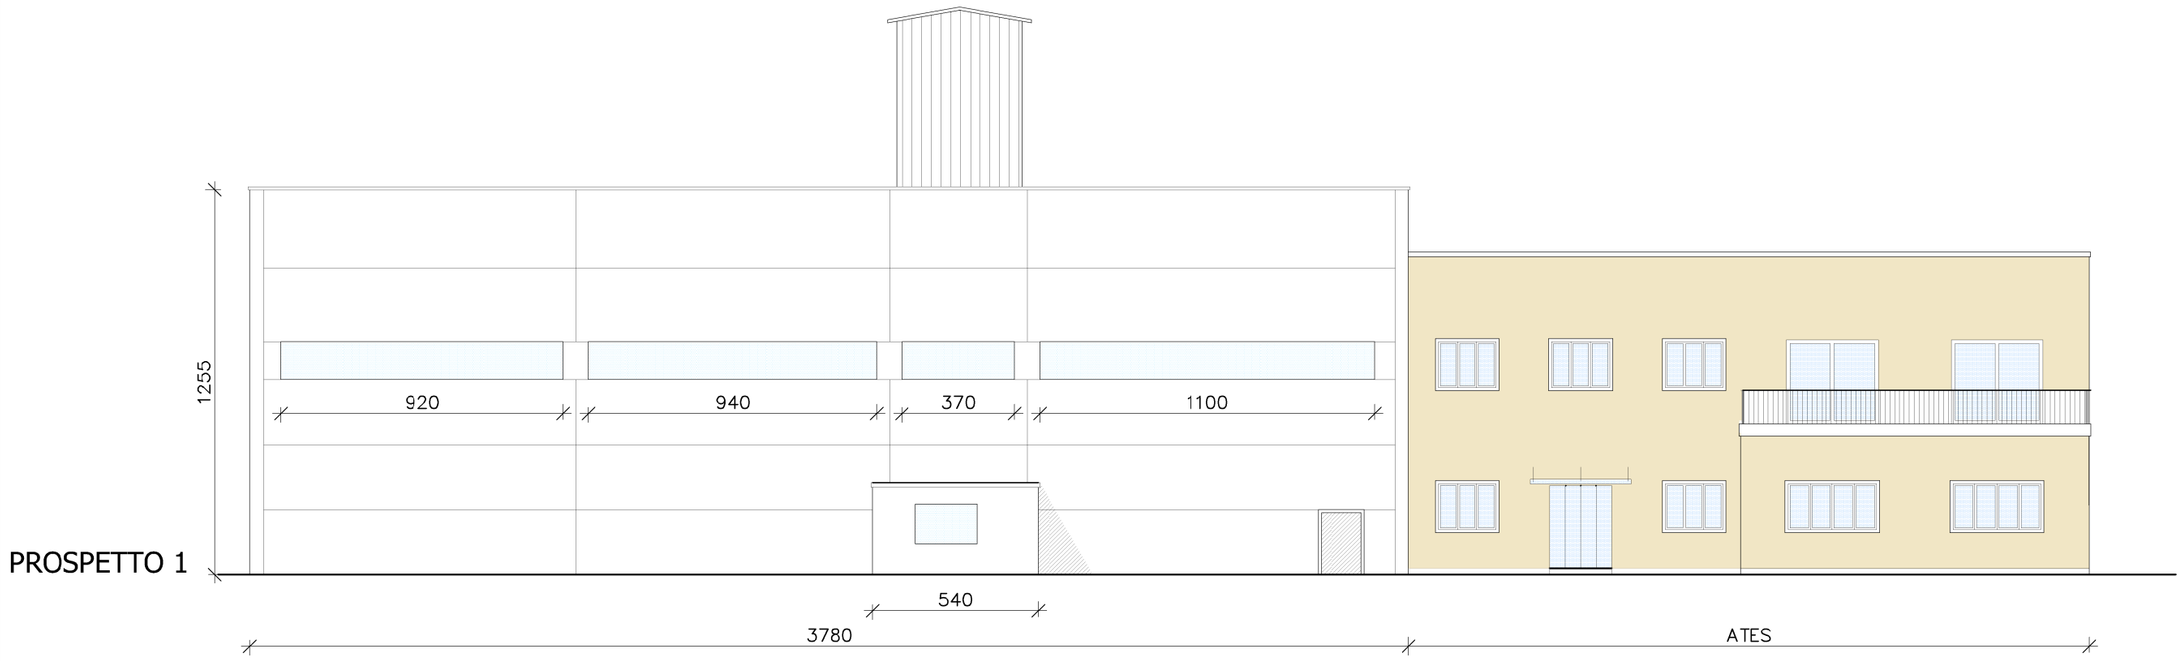

PROSPETTO 1

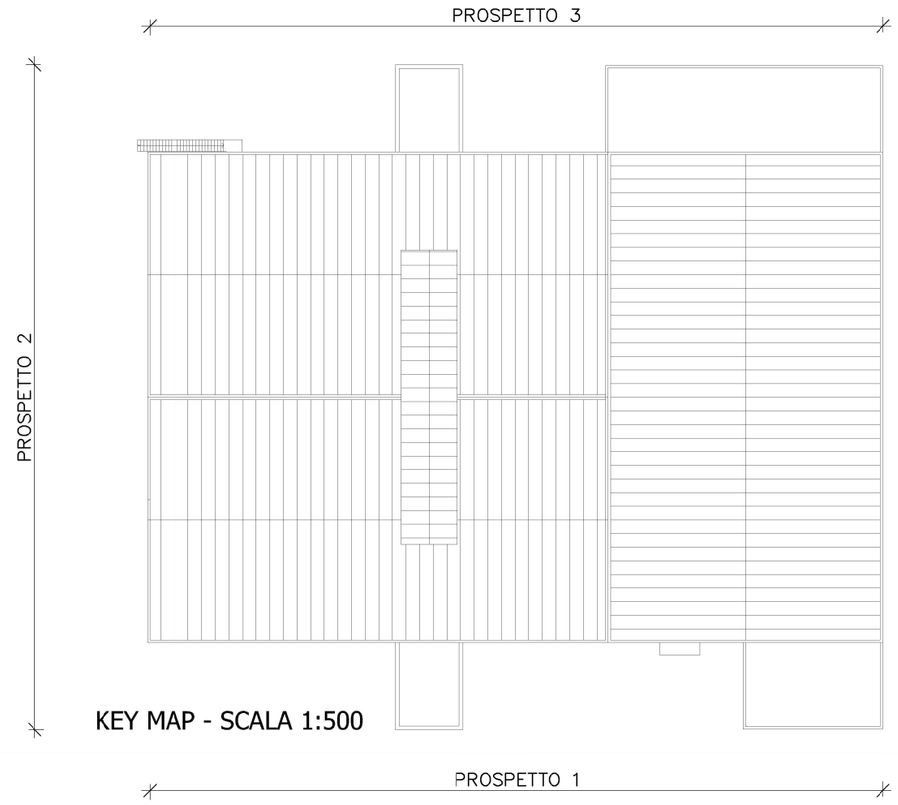

KEY MAP - SCALA 1:500

FOTO 1

FOTO 2

FOTO 3

SERRAMENTI "NACO"

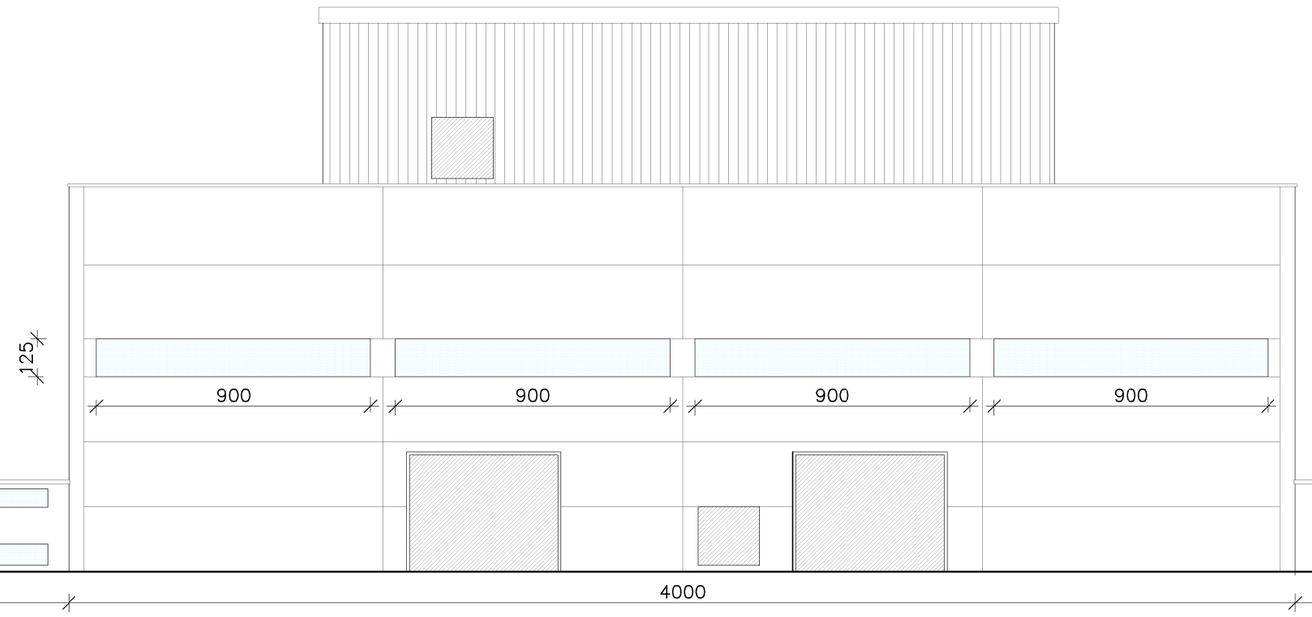

PROSPETTO 2

SERRAMENTI TIPO "NACO"

VUOTO SU FACCIATA

facciata in doghe di gres
EDIFICIO ATES ESISTENTE

facciata tinteggiata
EDIFICIO ATES ESISTENTE

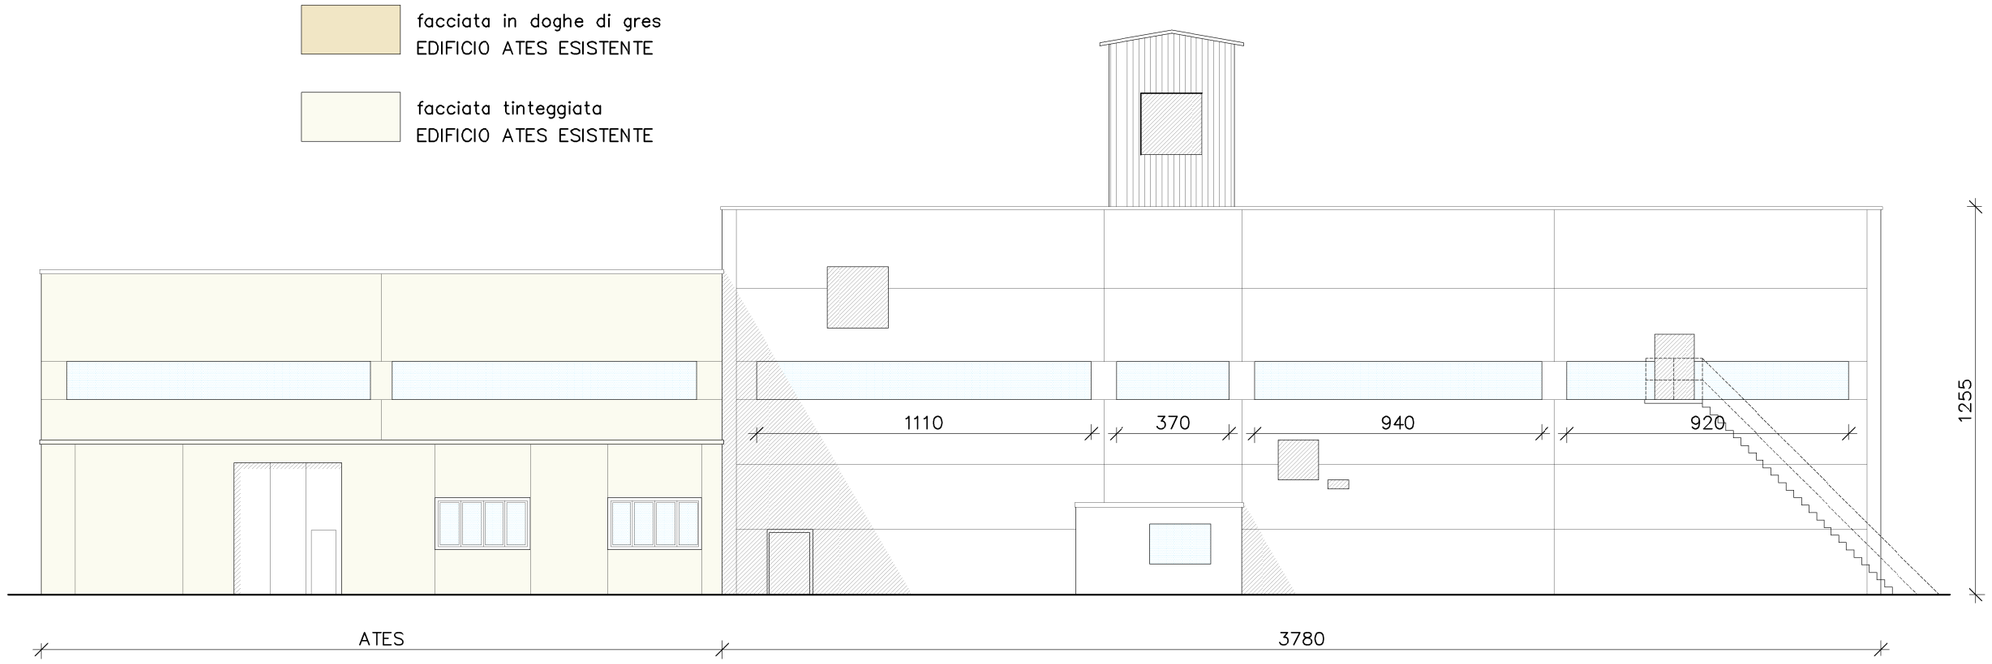

PROSPETTO 3

N

IMPRESA **DUCI**

Via dei Prati, 5 - 24020 Vilminore di Scalve (BG)

PROGETTISTA

ARCHITETTO ALBERTO DUCI

Via S. Piccini, 1 - 24020 Vilminore di Scalve (BG)
tel. 0346 51124

RESPONSABILE UNICO DEL PROCEDIMENTO

.

RIQUALIFICAZIONE ENERGETICA E FUNZIONALE AREA INDUSTRIALE
SPAZI A DISPOSIZIONE AMMINISTRAZIONE - AMPLIAMENTO ATES
VIALE LOMBARDIA - TREZZO SULL'ADDA

DATA 25.05.2021

DIS.N. PRG DEF

SPAZI AMMINISTRAZIONE/ATES - STATO DI FATTO
PROSPETTI

SCALA 1 : 200

D 0 0 9

F	.
E	.
D	.
C	.
B	.
A	01.06.2021

REVISIONI