




# Planimetria - Stato di fatto

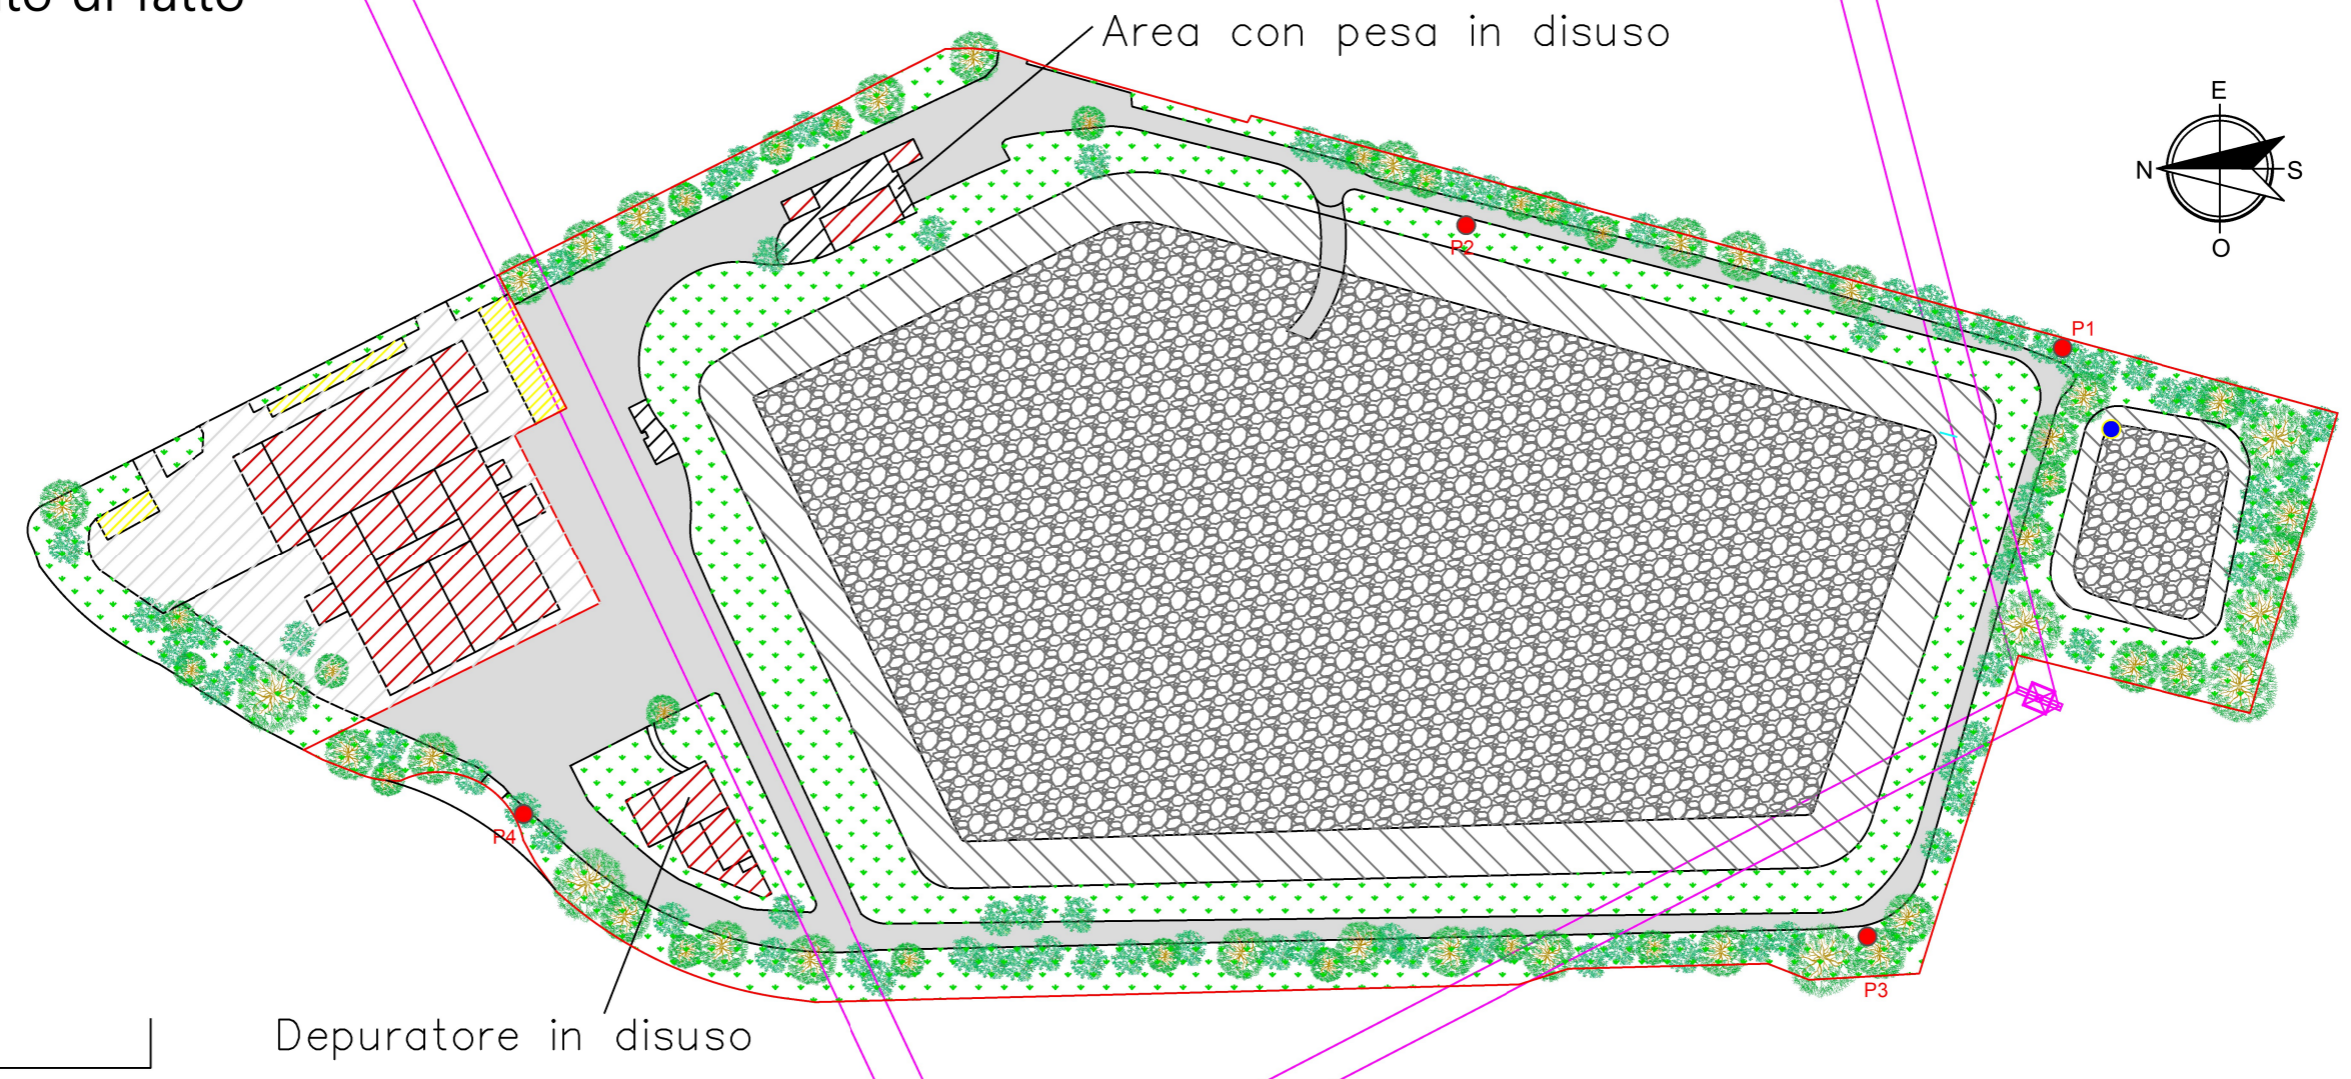

100 m

Depuratore in disuso

Area con pesa in disuso

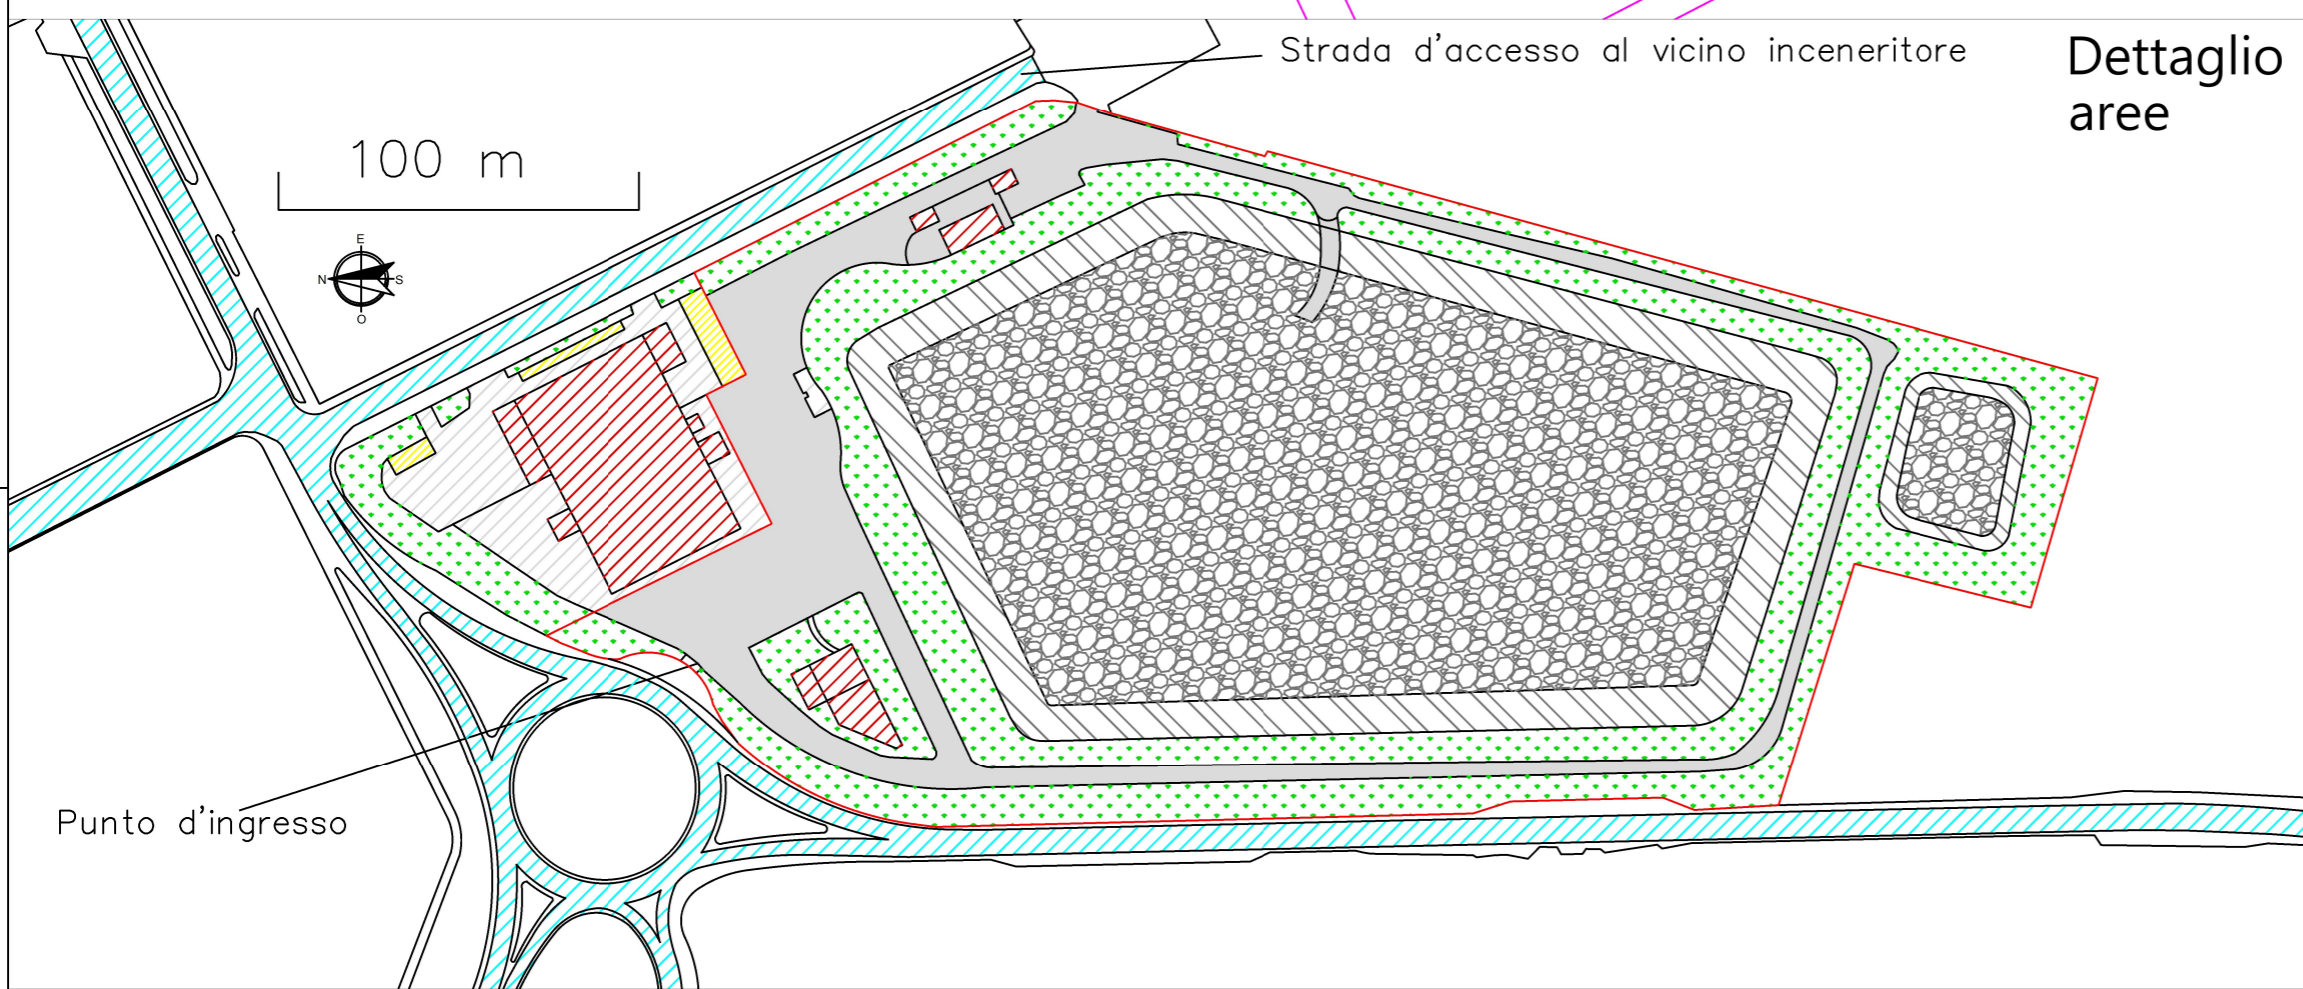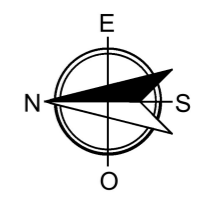

100 m

Strada d'accesso al vicino inceneritore

Dettaglio aree

Punto d'ingresso

## Legenda

- Telo esposto
- Telo con copertura non uniforme di ciottoli
- Area verde
- Area adibita alla viabilità interna
- Area della viabilità non oggetto di intervento
- Edifici
- Area parcheggi
- Linea elettrica
- Piezometri
- Punto di campionamento
- Area oggetto di intervento
- Viabilità esterna

COMUNE di TREZZO SULL'ADDA (MI)

**PROGETTO**  
Riquilibratura ambientale e morfologica presso via Pastore a Trezzo sull'Adda.

**PROCEDIMENTO**  
Permesso di costruire di cui al D.P.R. 380/01

TAV. 2A  
Stato di fatto - Planimetrie  
Rev. 5/2021

Scala: Varie

Luglio 2021

Società di consulenza  
Green Evolution S.r.l.



Professionisti

Arch. Alberto Duci  
Via S. Pioani, 1  
24020 - Viminore di Scave (BG)



Committente

