



# Gestione viabilità - Stato di progetto

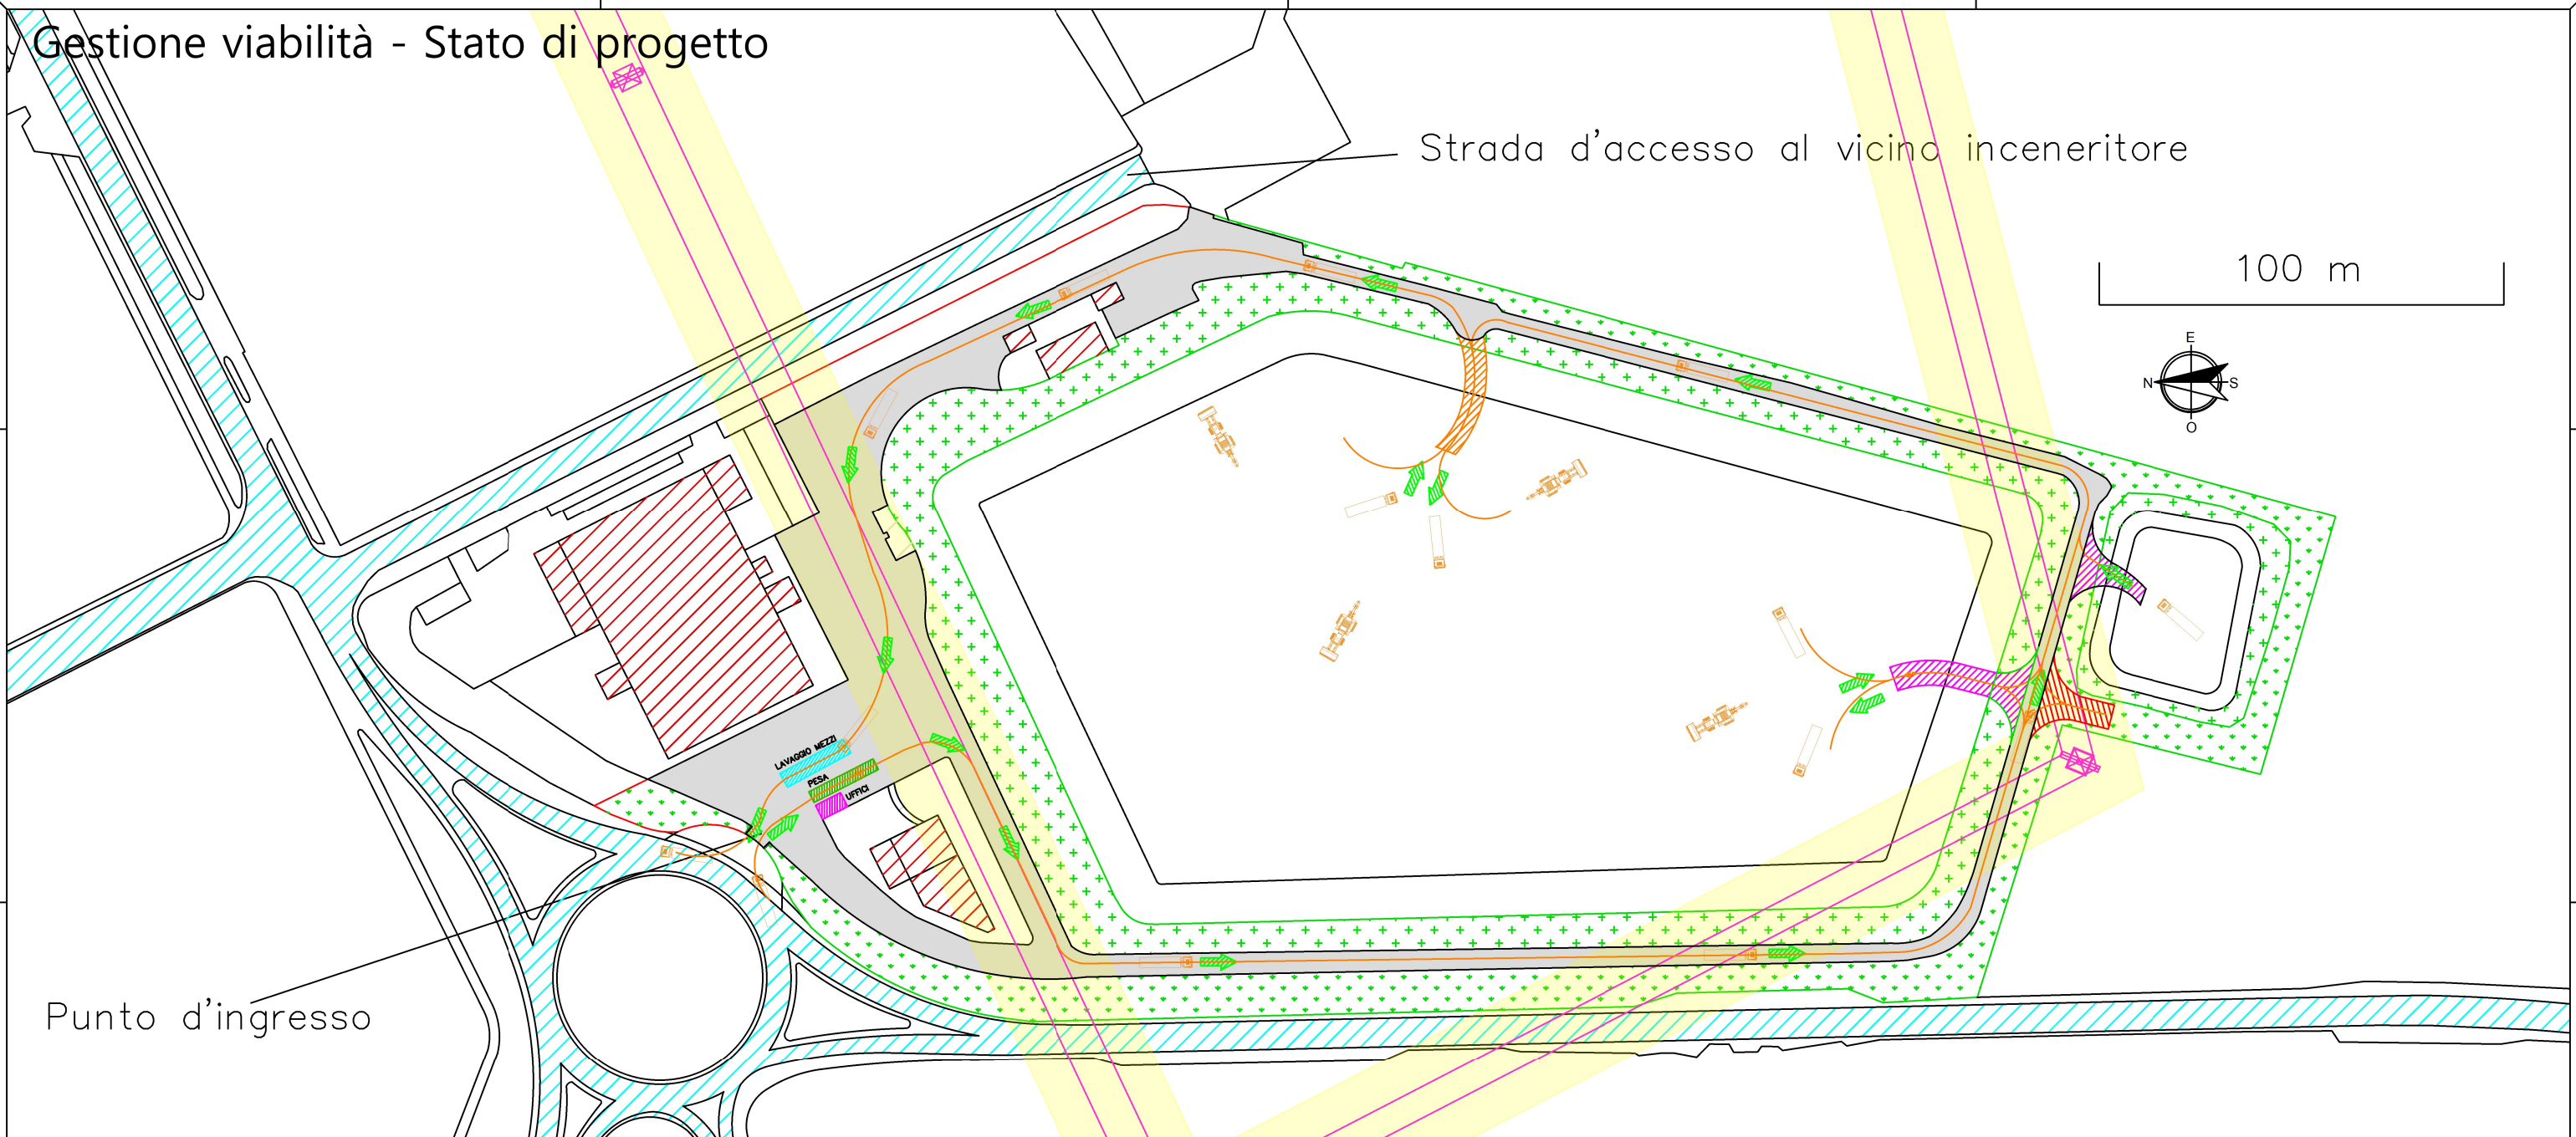

## Fasi di sviluppo Stato di progetto

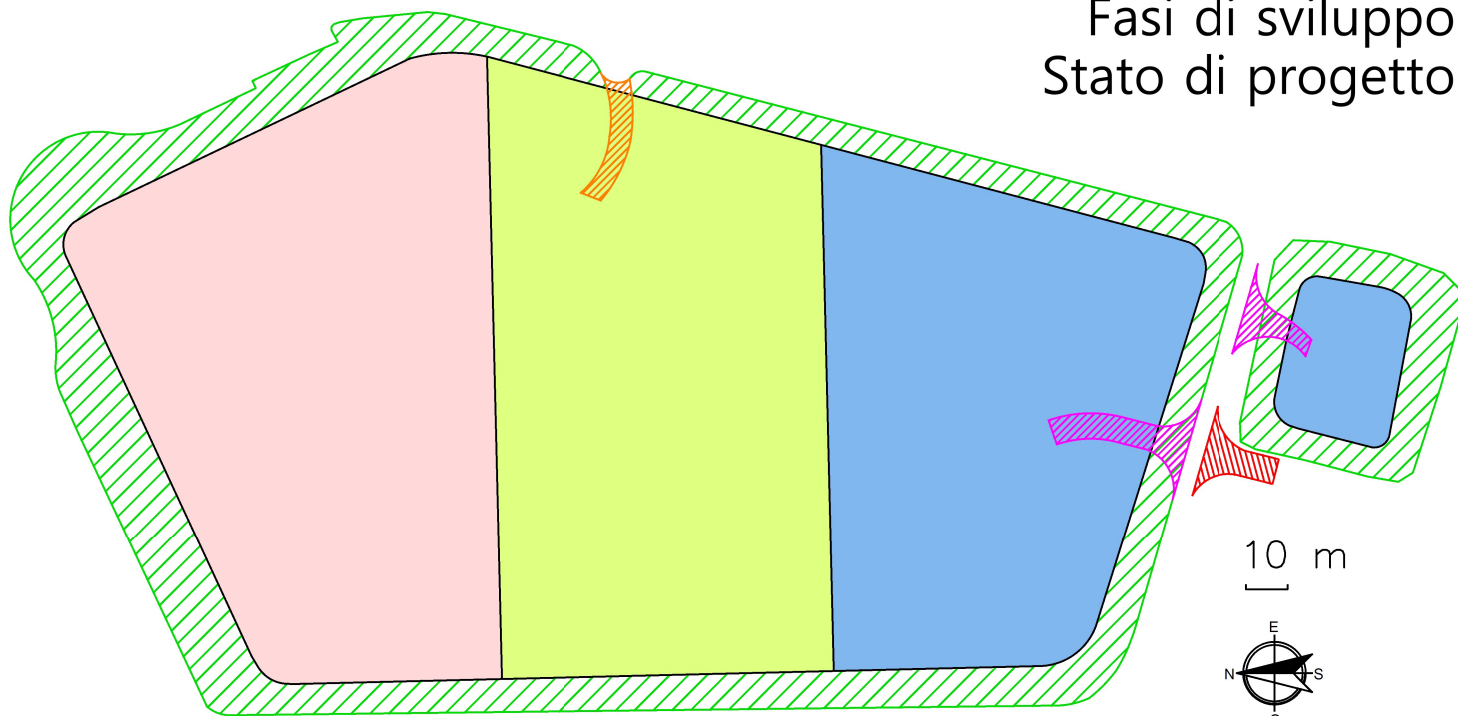


### Legenda Gestione Viabilità

- Pesa
- Lavaggio ruote mezzi in uscita
- Linee di viabilità interna
- Fasce di rispetto elettrodotti
- Area oggetto di intervento
- Verde di scarpata
- Verde perimetrale
- Aree asfaltate

### Legenda Fasi di Sviluppo

- Riempimento Fase 1
- Riempimento Fase 2
- Riempimento Fase 3
- Terreno delle sponde portato a livello del piano campagna in Fase 1
- Rampa di accesso ricoperta in Fase 2
- Rampa di accesso ricoperta in Fase 3
- Area di manovra

## Dettaglio strutture

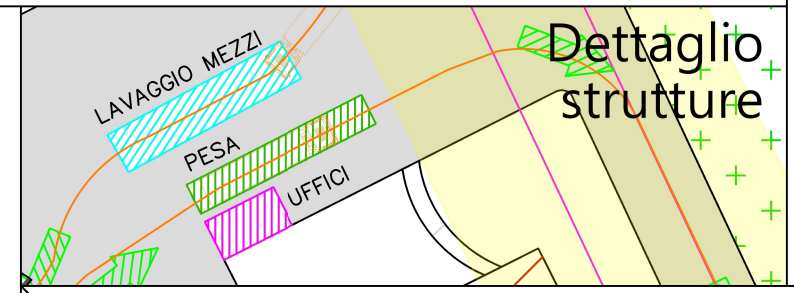

COMUNE di TREZZO SULL'ADDA (MI)

**PROGETTO**  
Riqualificazione ambientale e morfologica presso via Pastore a Trezzo sull'Adda.

**PROCEDIMENTO**  
Permesso di costruire di cui al D.P.R. 380/01

TAV. 3  
Fasi di sviluppo  
Rev. 5/2021

Scala: Varie

Società di consulenza  
Green Evolution S.r.l.




Via Prade 24,  
25047 Darfo S.T. (BS)  
Tel. 348 8017958  
green-evolution@pec.it

Professionisti

Arch. Alberto Duci  
Via S. Piccini, 1  
24020 - Viminiere di Soave (BG)



Committente

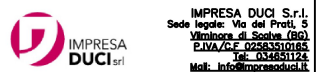

IMPRESA DUCI S.r.l.  
Sede legale: Via del Prati, 5  
Viminore di Soave (BG)  
SIVA/247 0226510163  
Tel. 034651124  
Mail: info@impresaduci.it

Luglio 2021