



Planimetria viabilità - Stato di progetto

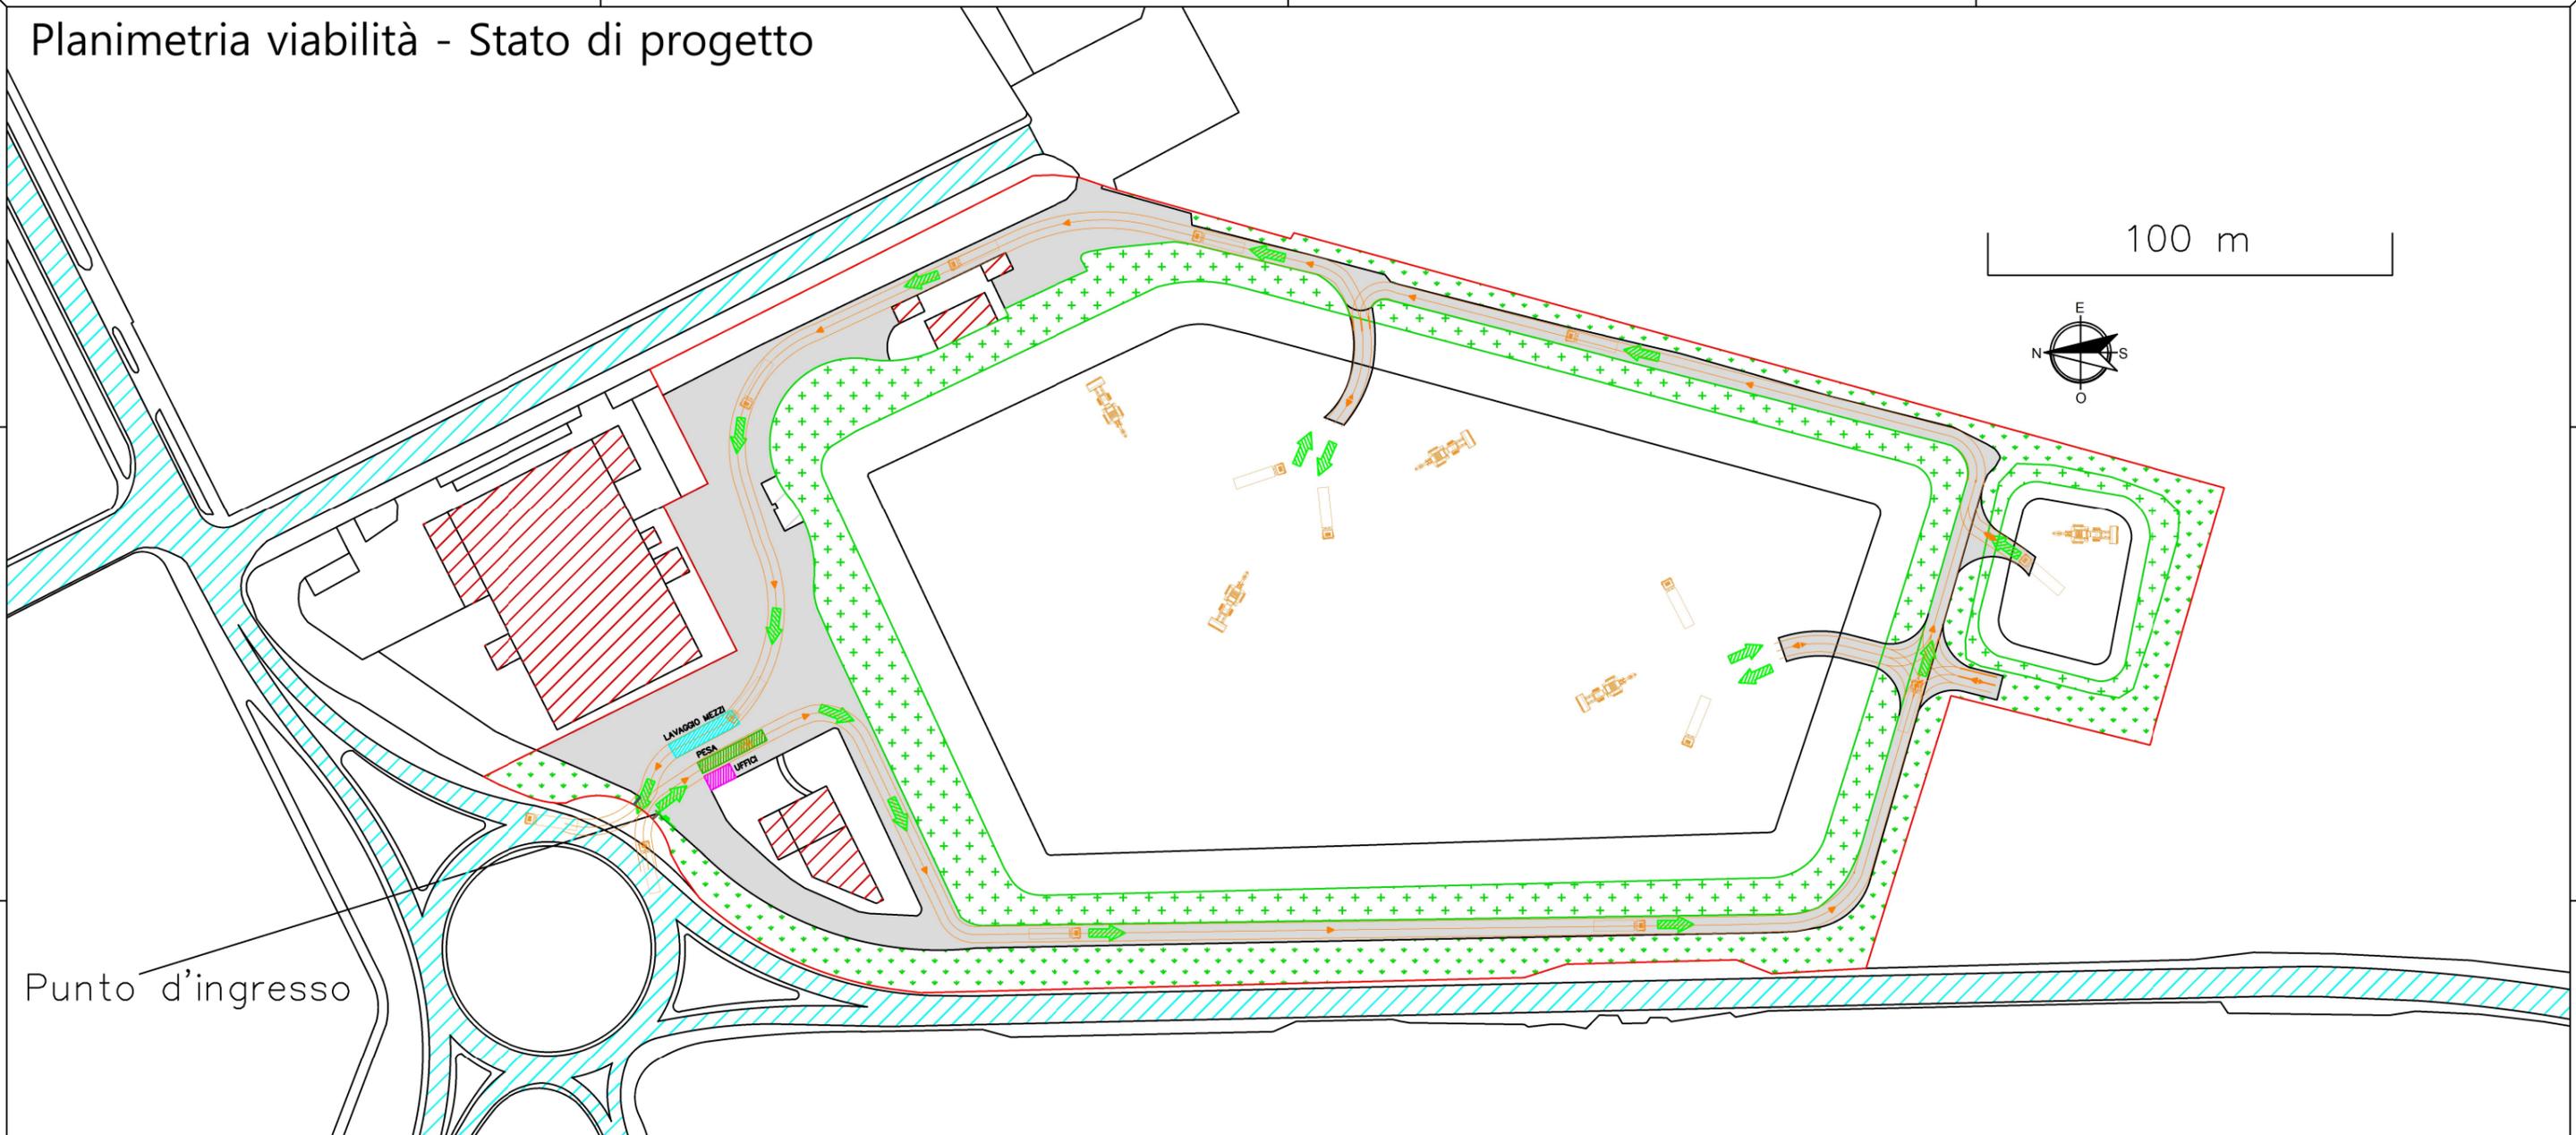

Dettaglio strutture (misure in metri)

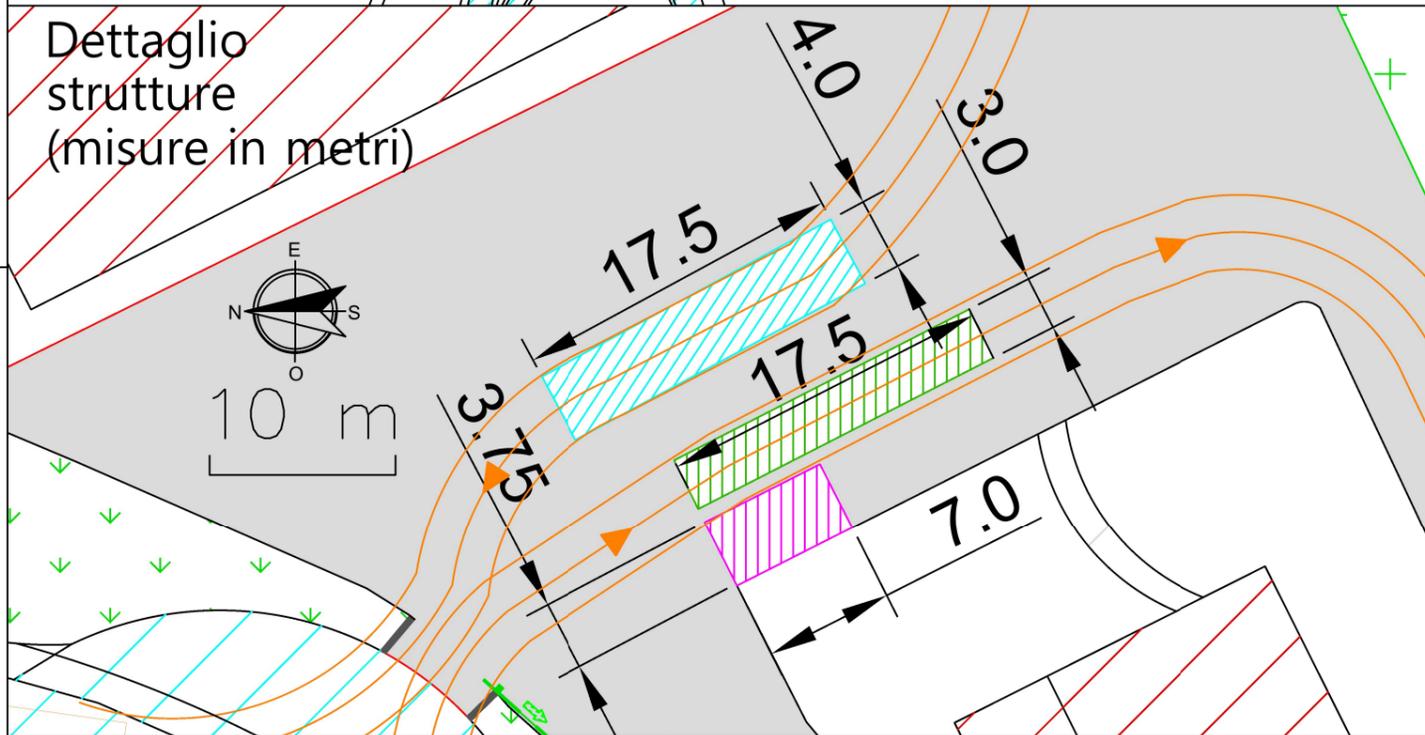

Legenda Gestione Viabilità

- Area oggetto di intervento
- Pesa
- Uffici
- Lavaggio ruote mezzi in uscita
- Aree viabilità interna
- Raggi di curvatura e percorsi automezzi
- Verde di scarpata
- Verde perimetrale
- Viabilità esterna

COMUNE di TREZZO SULL'ADDA (MI)

PROGETTO
Riqualificazione ambientale e morfologica presso via Pastore a Trezzo sull'Adda.

PROCEDIMENTO
Permesso di costruire di cui al D.P.R. 380/01

TAV. 6
Stato di progetto - Gestione cantiere e viabilità
Rev. 3/2021

Società di consulenza
Green Evolution S.r.l.

GREENOLUTION
sostenibili oltre la norma

Via Prade 24,
25047 Darfo B.I. (BS)
Tel. 348 9017659
green-evolution@pec.it

Professionisti
Arch. Alberto Duci
Via S. Piochii, 1
24020 - Vimignano di Scolve (BG)

DUCITECHNE studio di progettazione

Committente
IMPRESA DUCI S.r.l.

IMPRESA DUCI S.r.l.
Sede legale: Via del Protti, 5
Vimignano di Scolve (BG)
P.IVA 02762930165
Tel. 034631124
Mail: info@impresaduci.it