


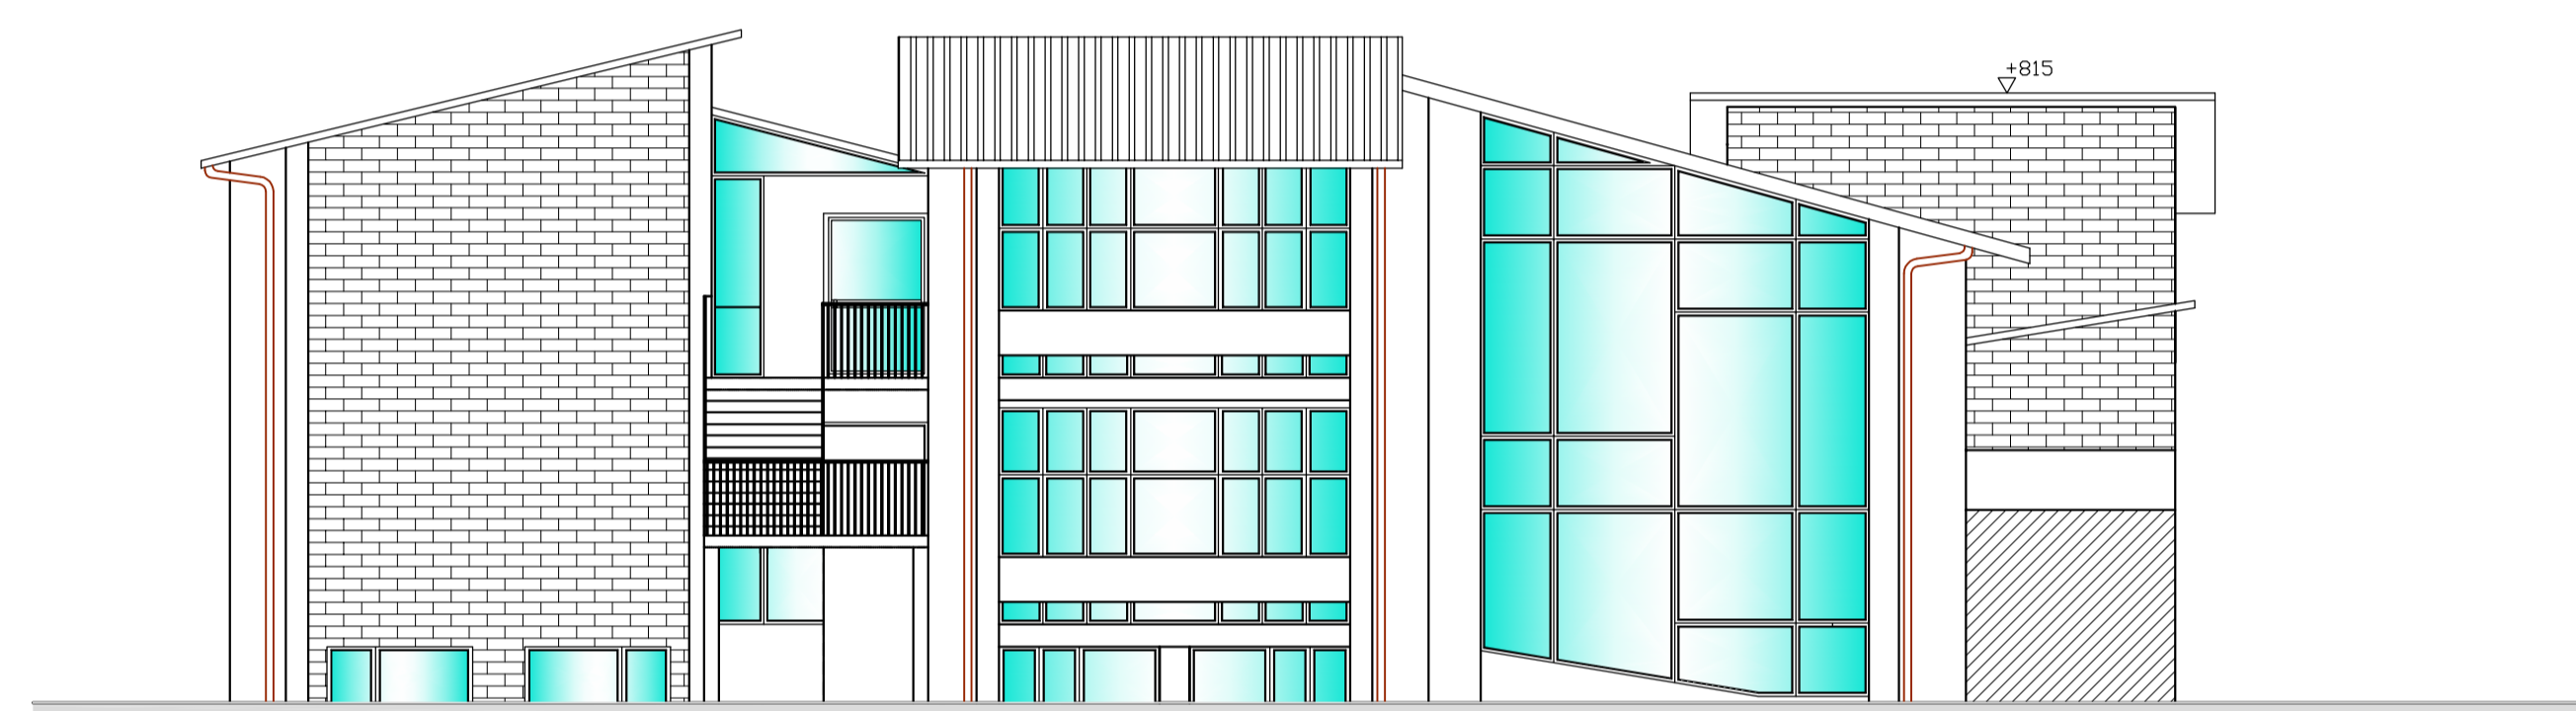


PROSPETTO SUD



PROSPETTO EST



PROSPETTO NORD

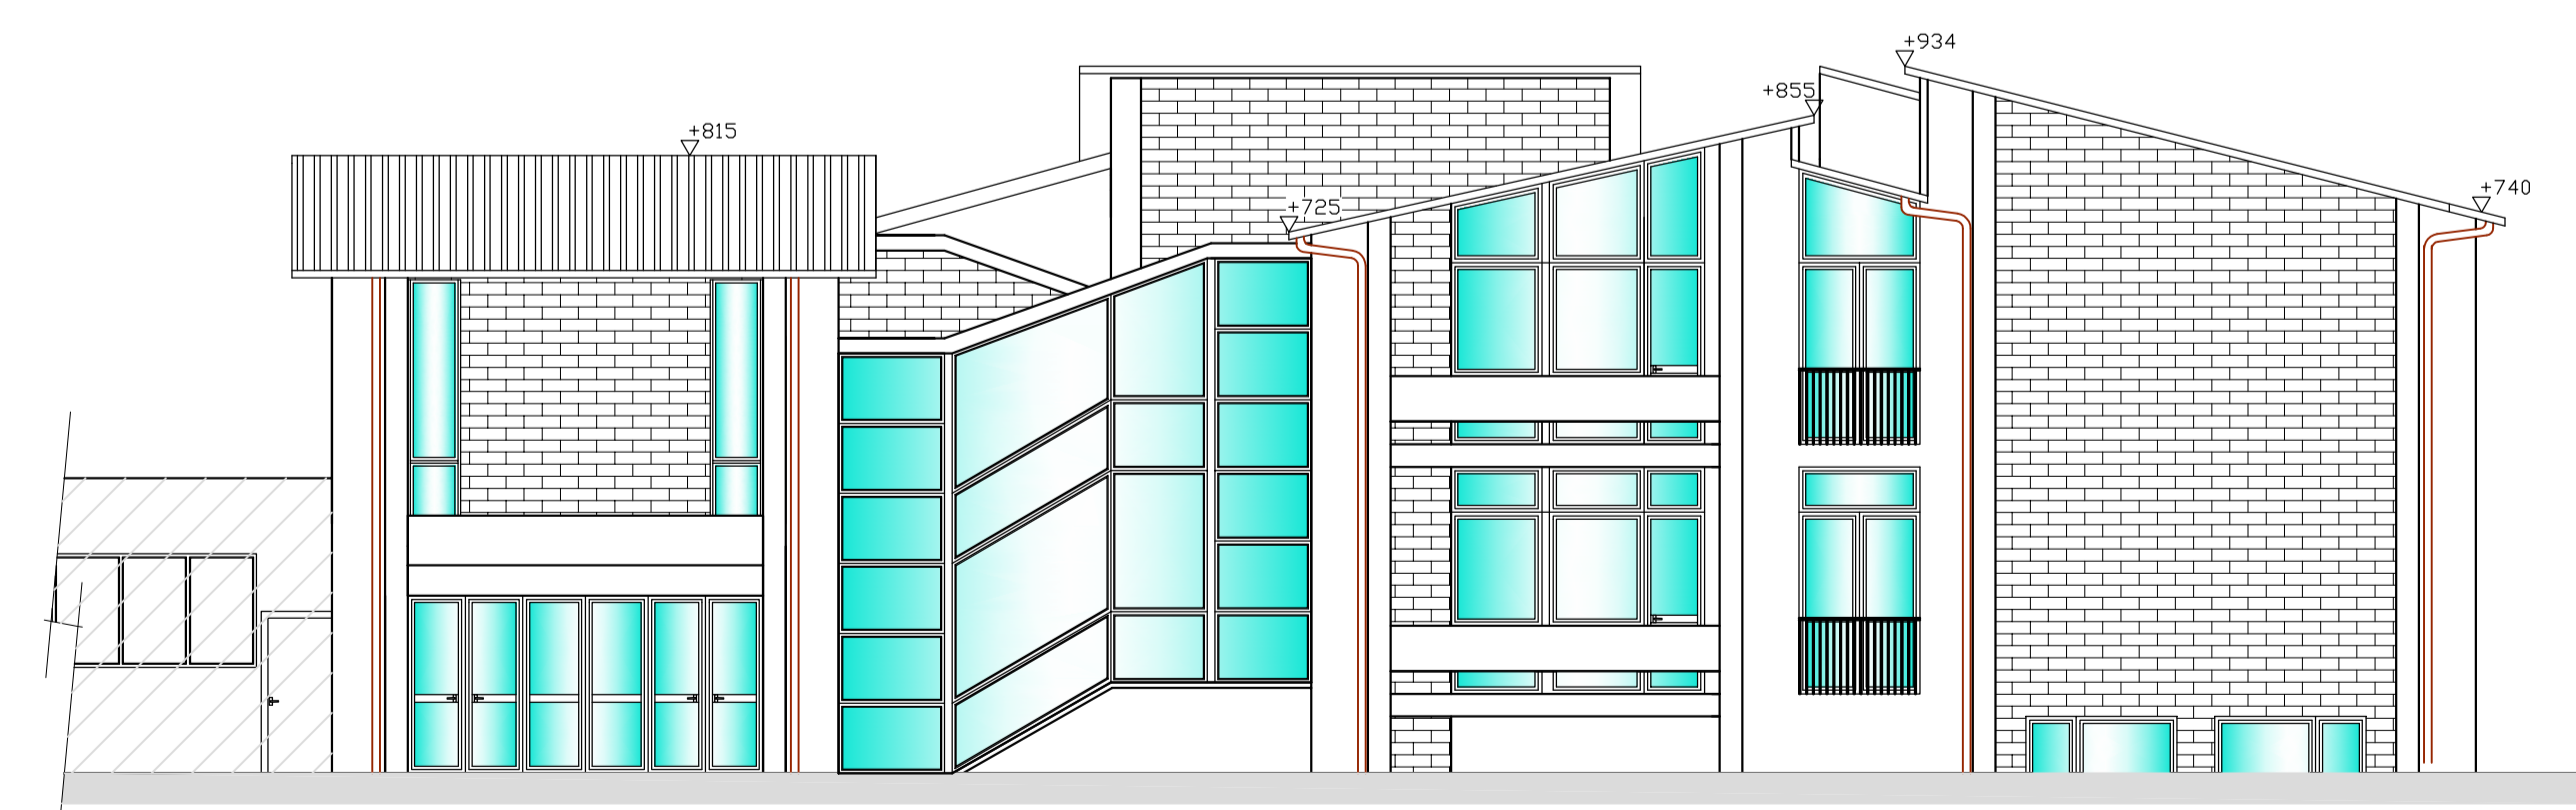

PROSPETTO OVEST



Ates s.r.l.
via G. Pastore 2/4
Trezzo sull'Adda (Mi)



Rev.	Data	Progettista	Disegnato	Approvato
	ottobre 2021	LANCINI Geom. STEFANO via G. Verdi, 8 - 26032 Chiari (BS) telefono 039 8384911 e-mail - stefano47@gmail.com - pec: stefano.lancini@gruppec.it	scala 1:500	<div style="font-size: 2em; font-weight: bold;">8</div>
OGGETTO:		PROGETTO DI MANUTENZIONE STRAORDINARIA PER LA RIQUALIFICAZIONE ENERGETICA DELLA SCUOLA MEDIA "DANTE ALIGHIERI" - VIA BOCCACCIO 13		
LIVELLO DI PROG.:		PROGETTO DEFINITIVO-ESECUTIVO - Prospetti - corpo A	STATO DI FATTO - Prospetti - corpo A	
COMMITENTE:		COMUNE DI COLOGNO MONZESE via G. Mazzini, 9 - Cologno M.SE (MI)		

