


Rev.	Data	Progettista	Disegnato	Approvato
	ottobre 2021	LANCINI Geom. STEFANO via G. Verdi, 6 - 25032 Chini (BS) telefono 330 8304911 e-mail : stefano47@gmail.com - pec: stefano.lancini@propec.it	scala 1:500	Tav. n° 9
OGGETTO:		PROGETTO DI MANUTENZIONE STRAORDINARIA PER LA RIQUALIFICAZIONE ENERGETICA DELLA SCUOLA MEDIA "DANTE ALIGHIERI" - VIA BOCCACCIO 13		
LIVELLO DI PROG.:		PROGETTO DEFINITIVO-ESECUTIVO	STATO DI FATTO - Prospetti - corpo B	
COMMITENTE:		COMUNE DI COLOGNO MONZESE via G. Mazzini, 9 - Cologno M.SE (Mi)		

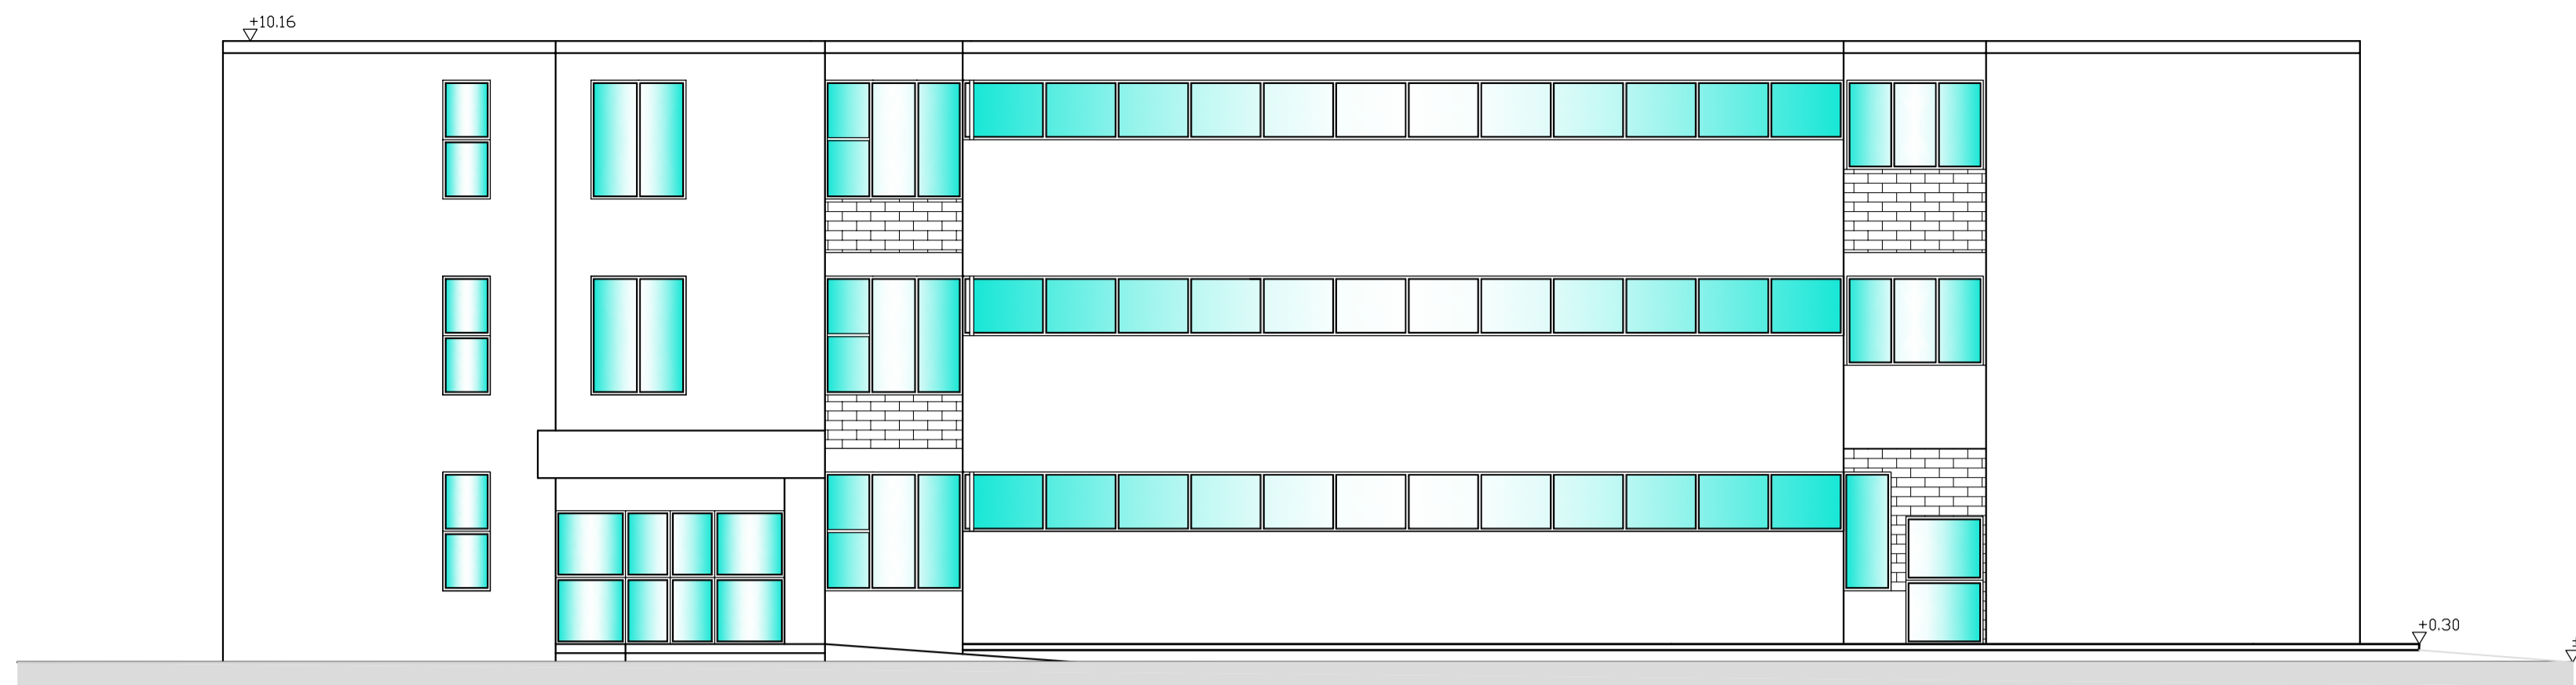


PROSPETTO OVEST



PROSPETTO EST



PROSPETTO SUD

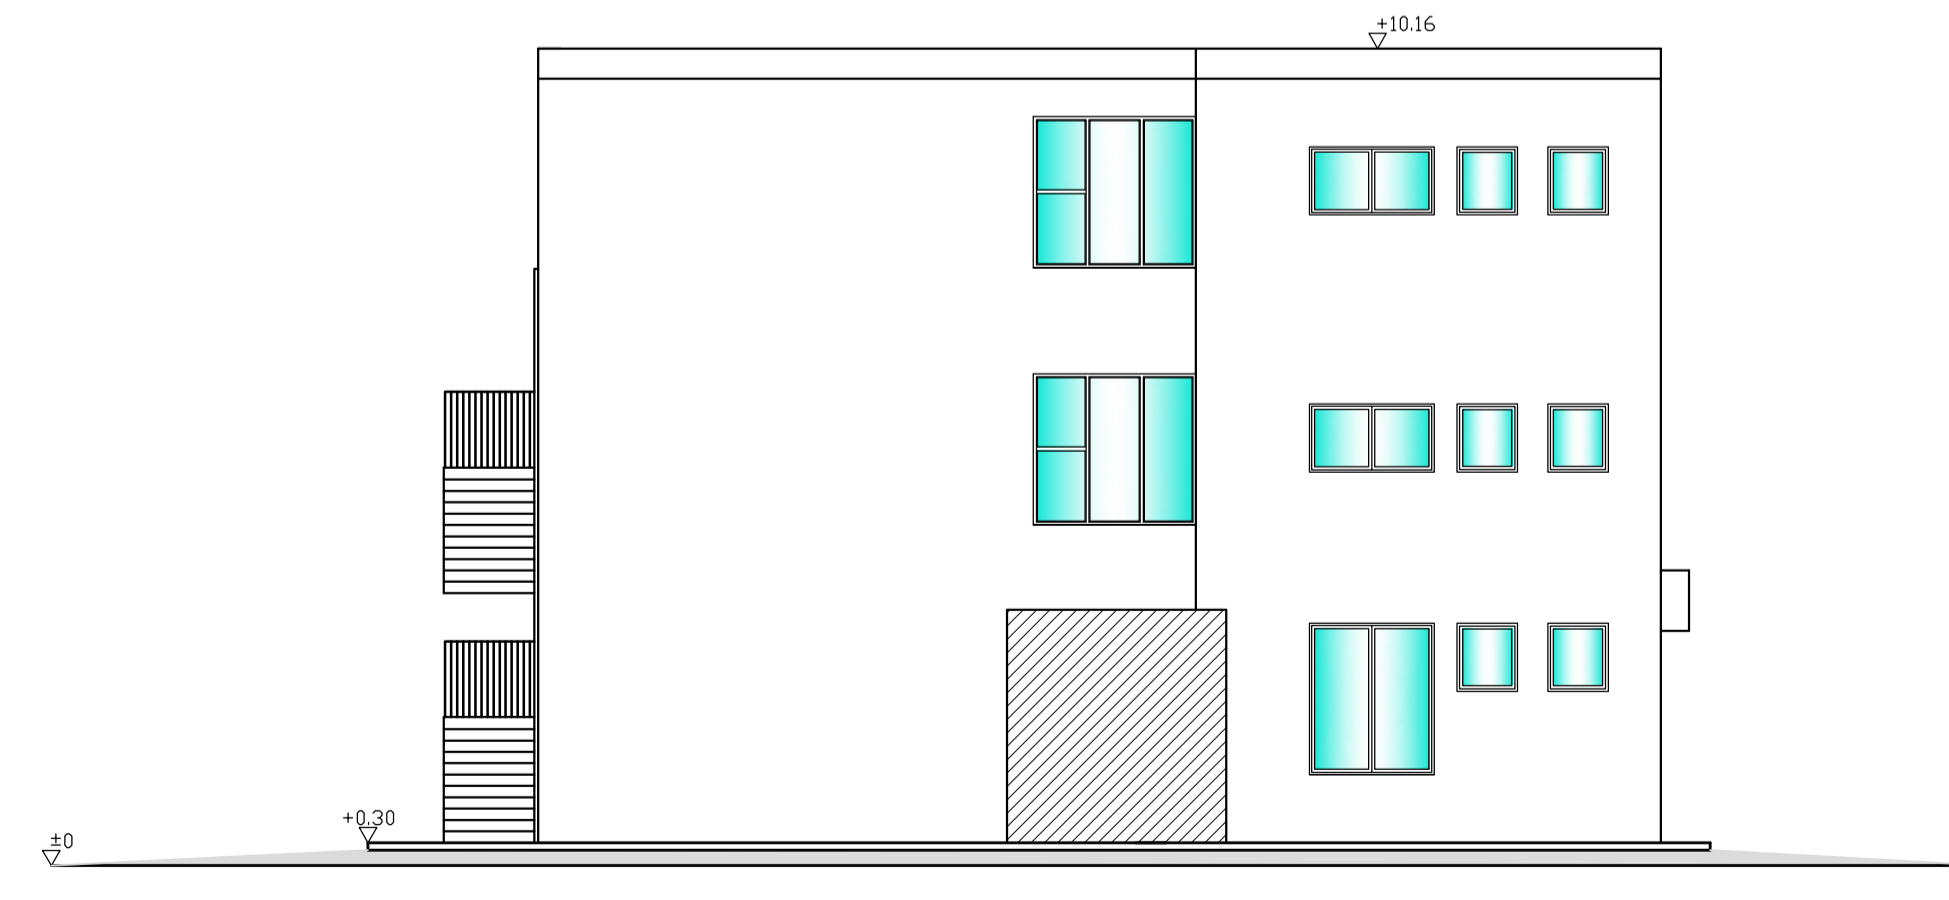

PROSPETTO NORD

