




PROSPETTO EST

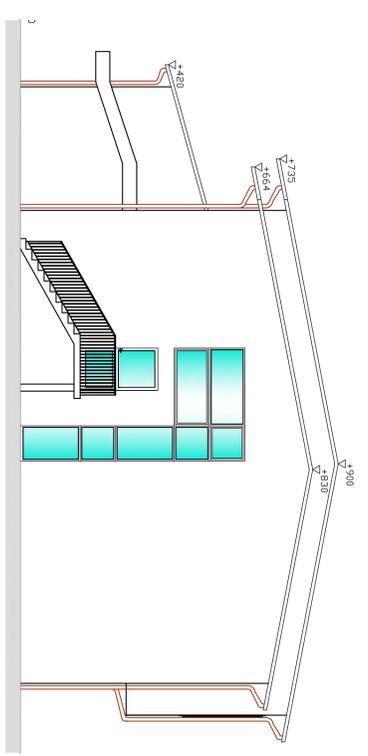

PROSPETTO OVEST

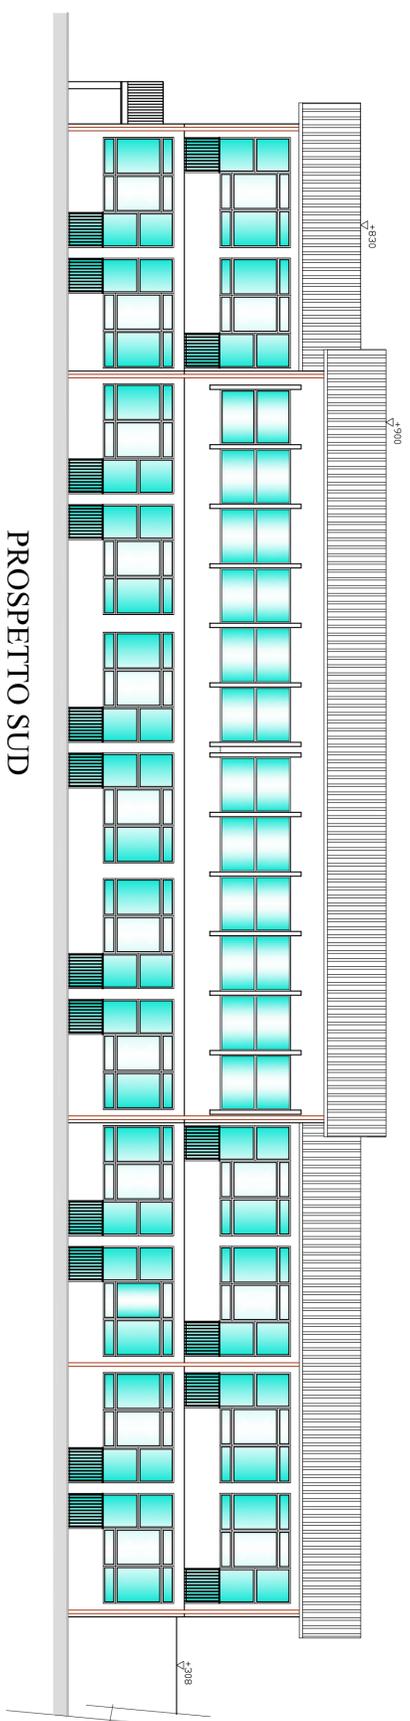

PROSPETTO SUD

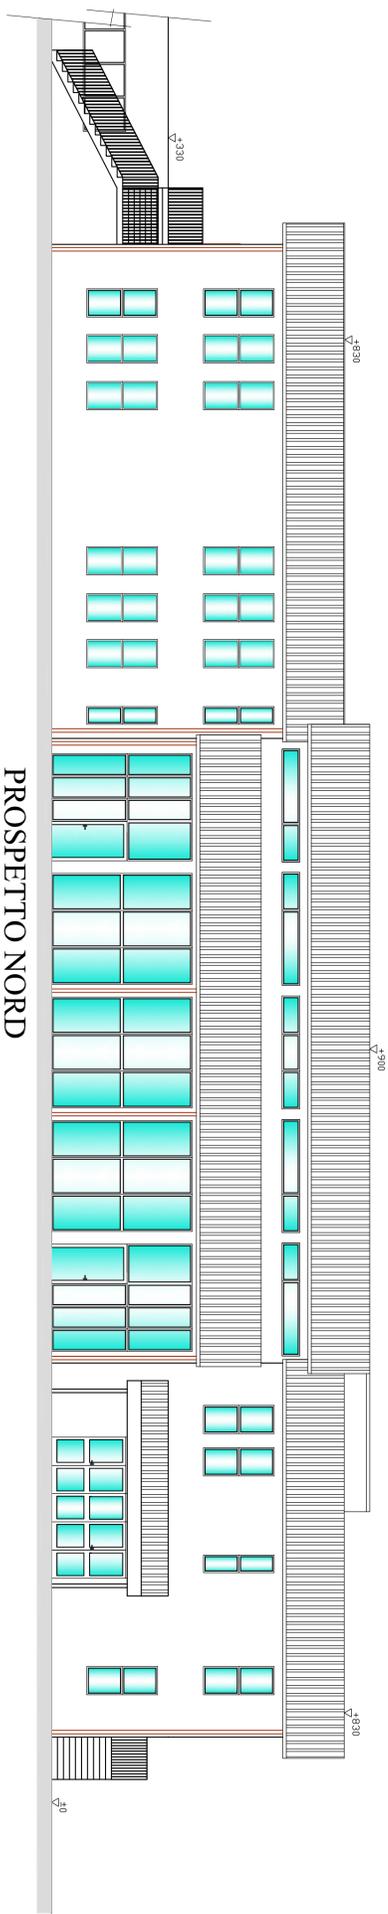

PROSPETTO NORD



Rev.	Data	Progettista	Disegnato	Approvato
	ottobre 2021	LARONCHI Geom. STEFANO via di Sesto, 9 - 20022 Cologno (MI) telefono: 02 90 60 971 e-mail: laronchi@geometrico.com - geom.stefano.laronchi@geometrico.com	scala 1:500	10
OGGETTO:		PROGETTO DI MANUTENZIONE STRAORDINARIA PER LA RIQUALIFICAZIONE ENERGETICA DELLA SCUOLA MEDIA "DANTE ALIGHIERI" - VIA BOCCACCIO 13		
UNICO DI PROG.:		STATO DI FATTO - Prospetti - corpo C		
COMITENTE:				
COMUNE DI COLOGNO MONZESE via G. Mazzini, 9 - Cologno M. SE (MI)				

