

PUNTI DI PRESA DEL CORPO "A"



Vista 23



Vista 24




Vista 25



Vista 26



Vista 27

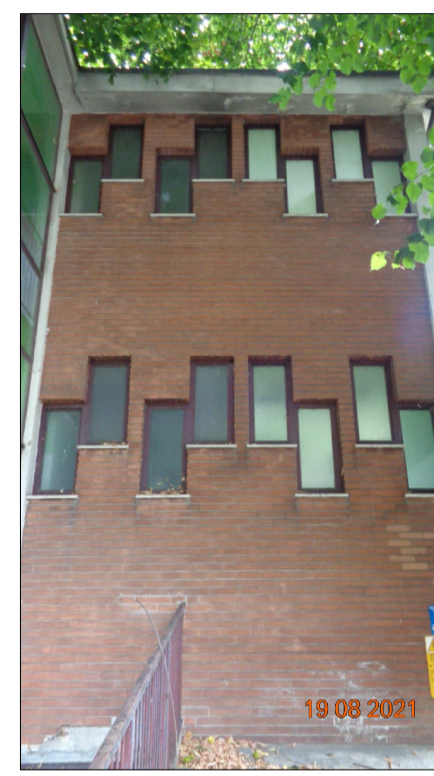

Vista 28



Vista 30



Vista 29



Vista 32



Vista 33



Vista 34



Vista 31

PUNTI DI PRESA DEL CORPO "B"



Vista 35




Vista 36



Vista 37



Vista 38

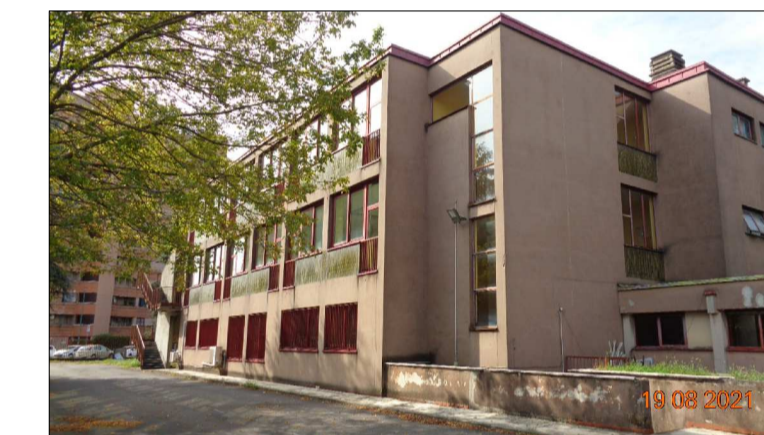

Vista 39



Vista 40



Vista 41



Vista 44



Vista 42



Vista 43




Vista 45



Vista 46



Vista 47

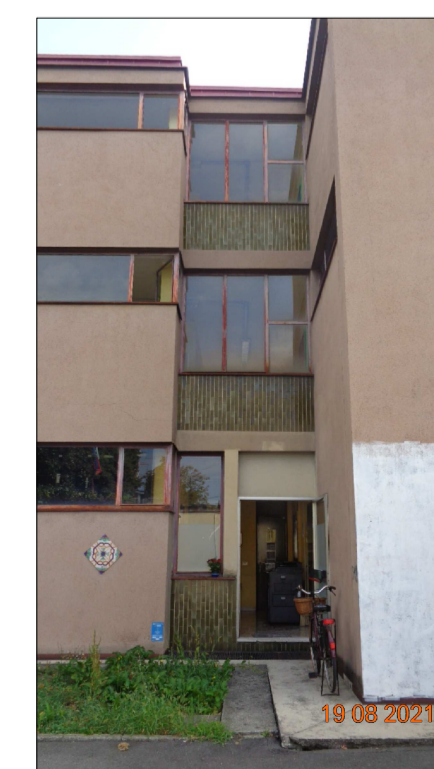

Vista 48



Ates s.r.l.  
via G. Pastore 2/4  
Trezzo sull'Adda (Mi)



Rev.	Data	Progettista	Disegnato	Approvato
	ottobre 2021	LANCINI Gaetan. STEFANO via G. Verdi, 6 - 26032 Chieri (BI) telefono 339 8364811 e-mail: stancini47@gpm8.com - pec: stefano.lancini@gpmpec.it	scala 1:500	Tav. n° <b>23</b>
OGGETTO:		PROGETTO DI MANUTENZIONE STRAORDINARIA PER LA RIQUALIFICAZIONE ENERGETICA DELLA SCUOLA MEDIA "DANTE ALIGHIERI" - VIA BOCCACCIO 13		
LIVELLO DI PROG.:		PROGETTO DEFINITIVO-ESECUTIVO	STATO DI FATTO - Fotografie dei punti di presa, blocco A e B	
COMMITTENTE: <b>COMUNE DI COLOGNO MONZESE</b> via G. Mazzini, 9 - Cologno M.SE (MI)				

