


Rev.	Data	Progettista	Disegnato	Approvato
	ottobre 2021	LANCINI Geom. STEFANO via G. Verdi, 6 - 26032 Chiari (BS) telefono 339 8364911 e-mail: stasclaf47@gmail.com - pec: stefano.lancini@geoproc.it	scala 1:500	Tav. n° 29


OGGETTO: PROGETTO DI MANUTENZIONE STRAORDINARIA PER LA RIQUALIFICAZIONE ENERGETICA DELLA SCUOLA MEDIA "DANTE ALIGHIERI" - VIA BOCCACCIO 13

LIVELLO DI PROG.: PROGETTO DEFINITIVO-ESECUTIVO STATO DI PROGETTO - Prospetti corpo C


COMMITTENTE: **COMUNE DI COLOGNO MONZESE**
via G. Mazzini, 9 - Cologno M.SE (MI)

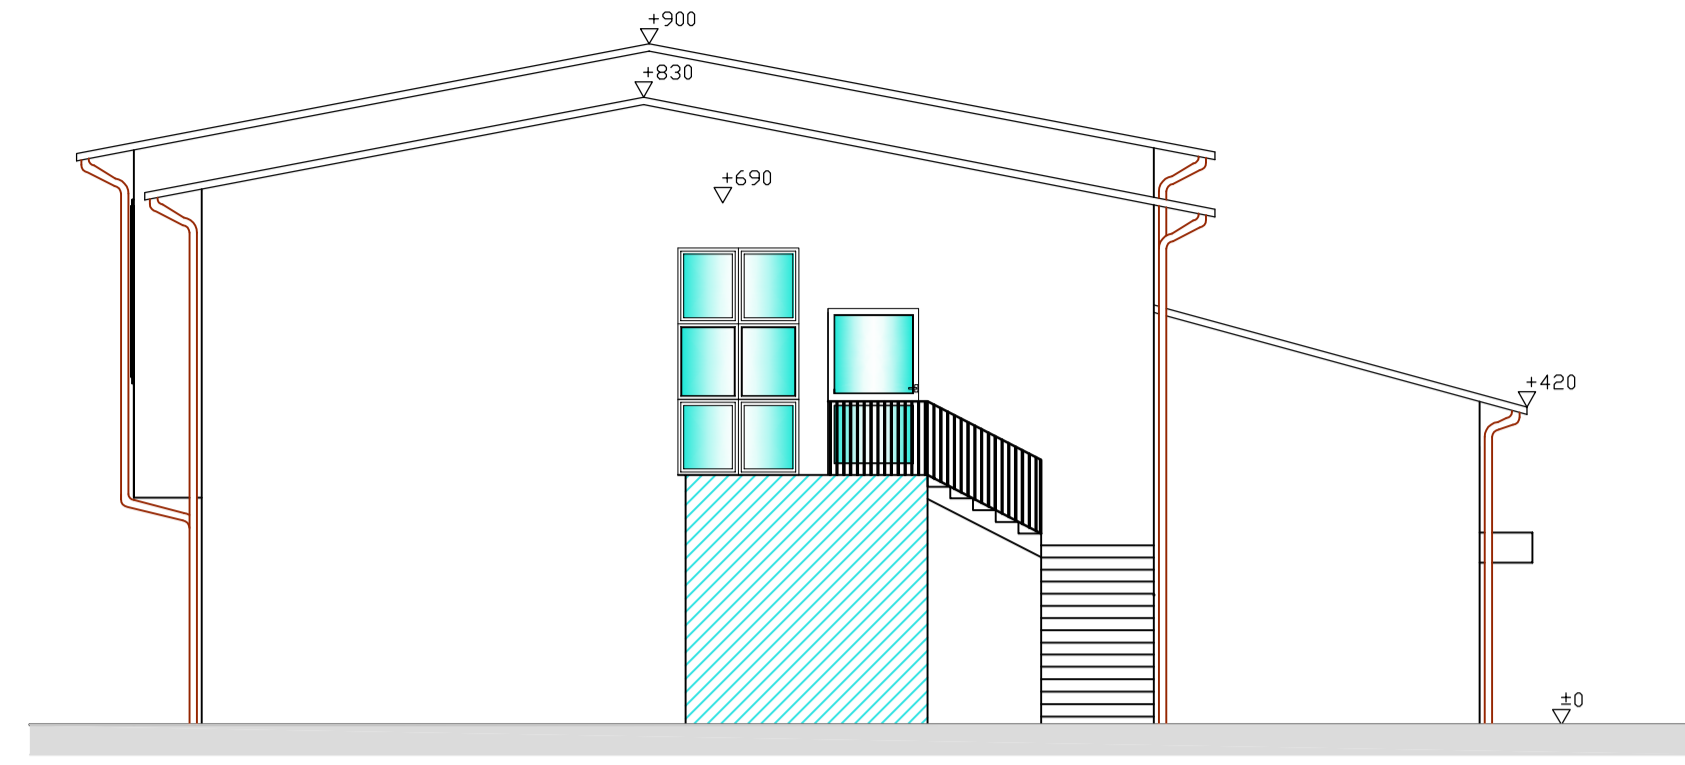


PROSPETTO EST

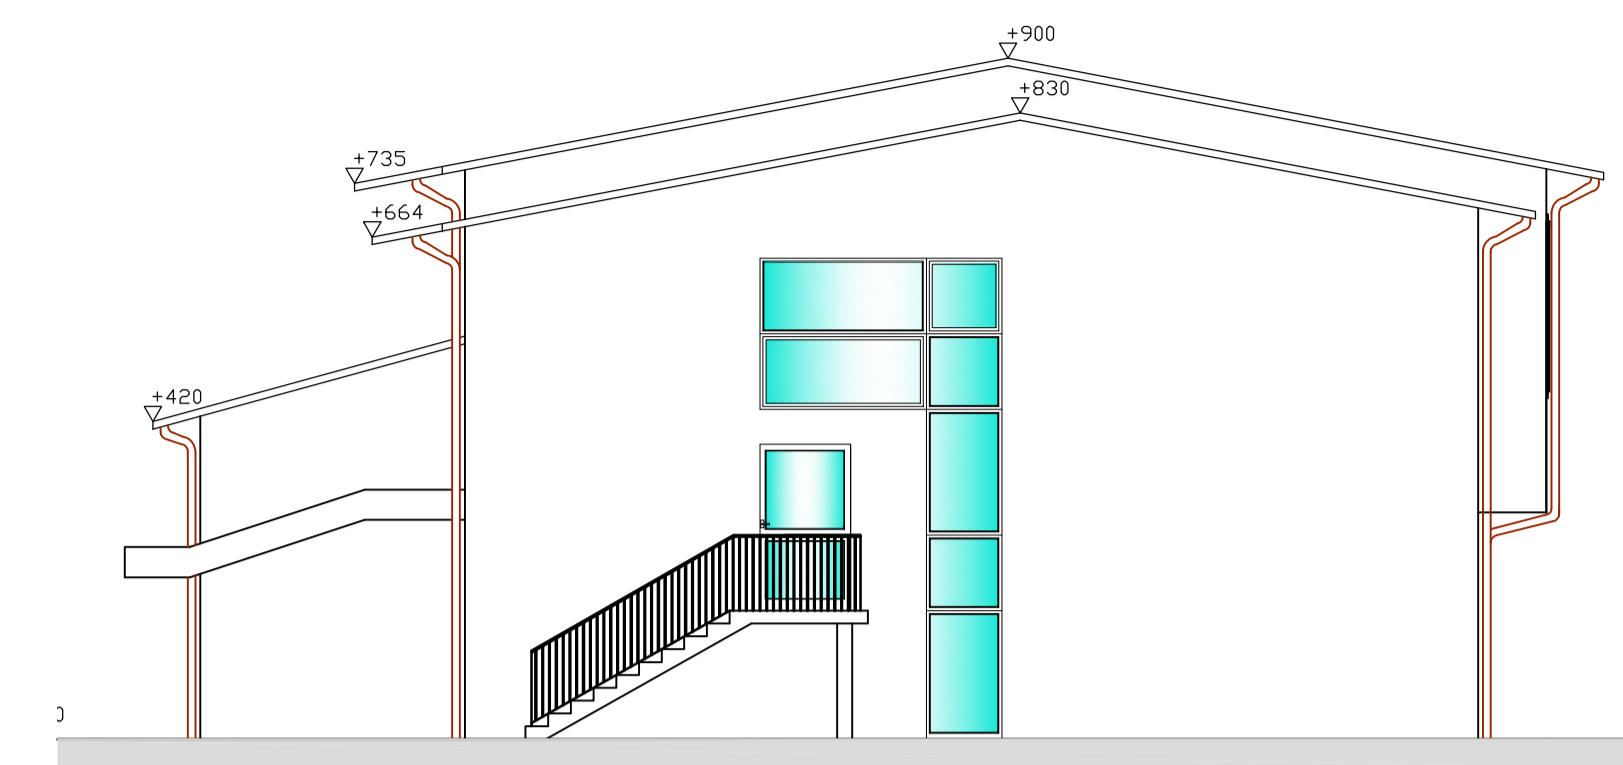

PROSPETTO OVEST

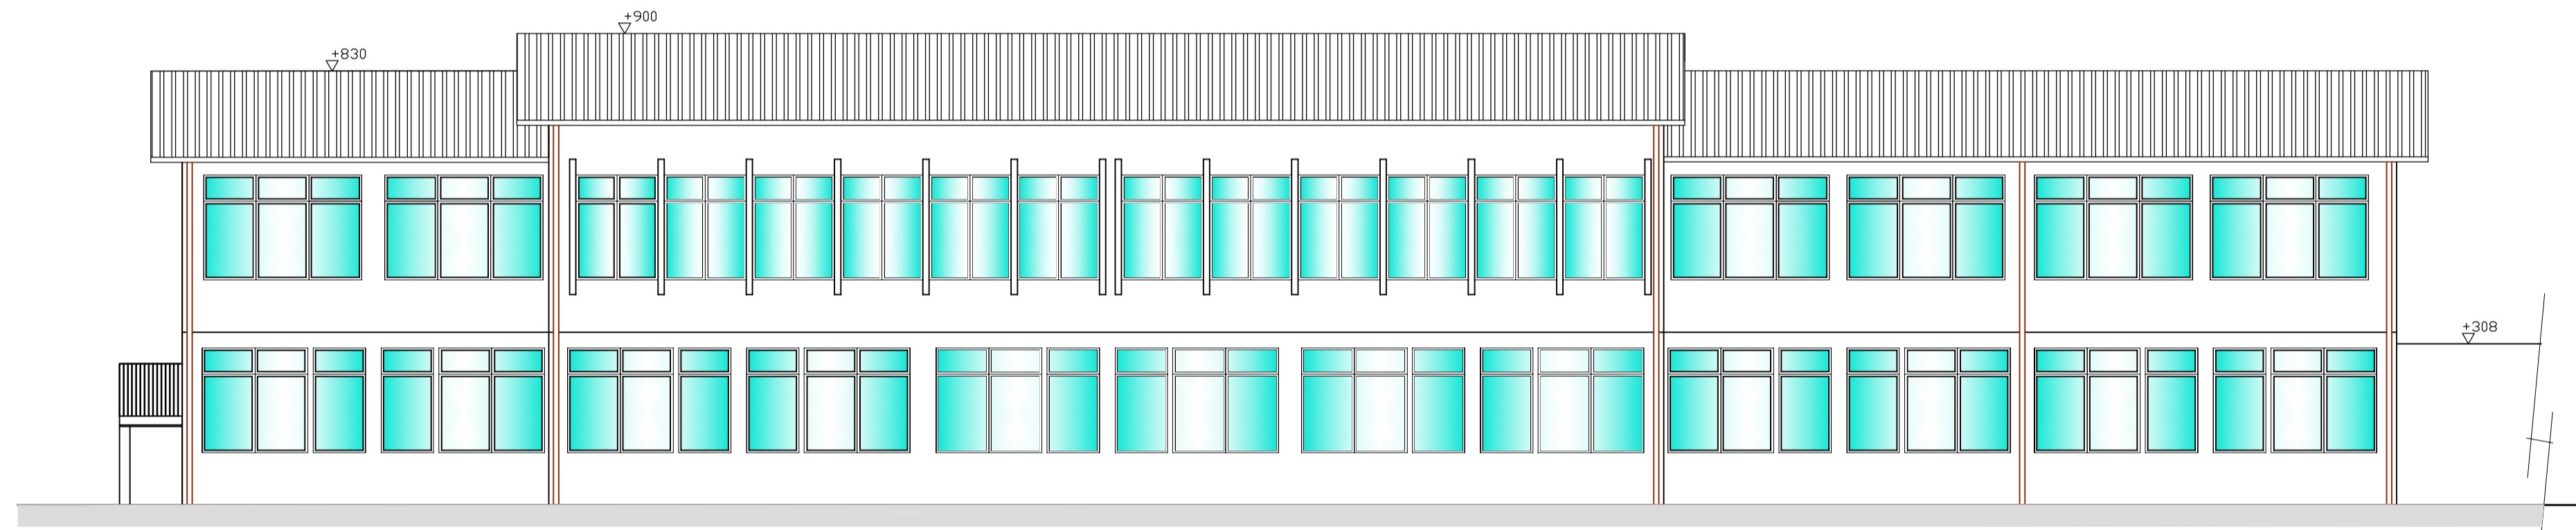

PROSPETTO SUD

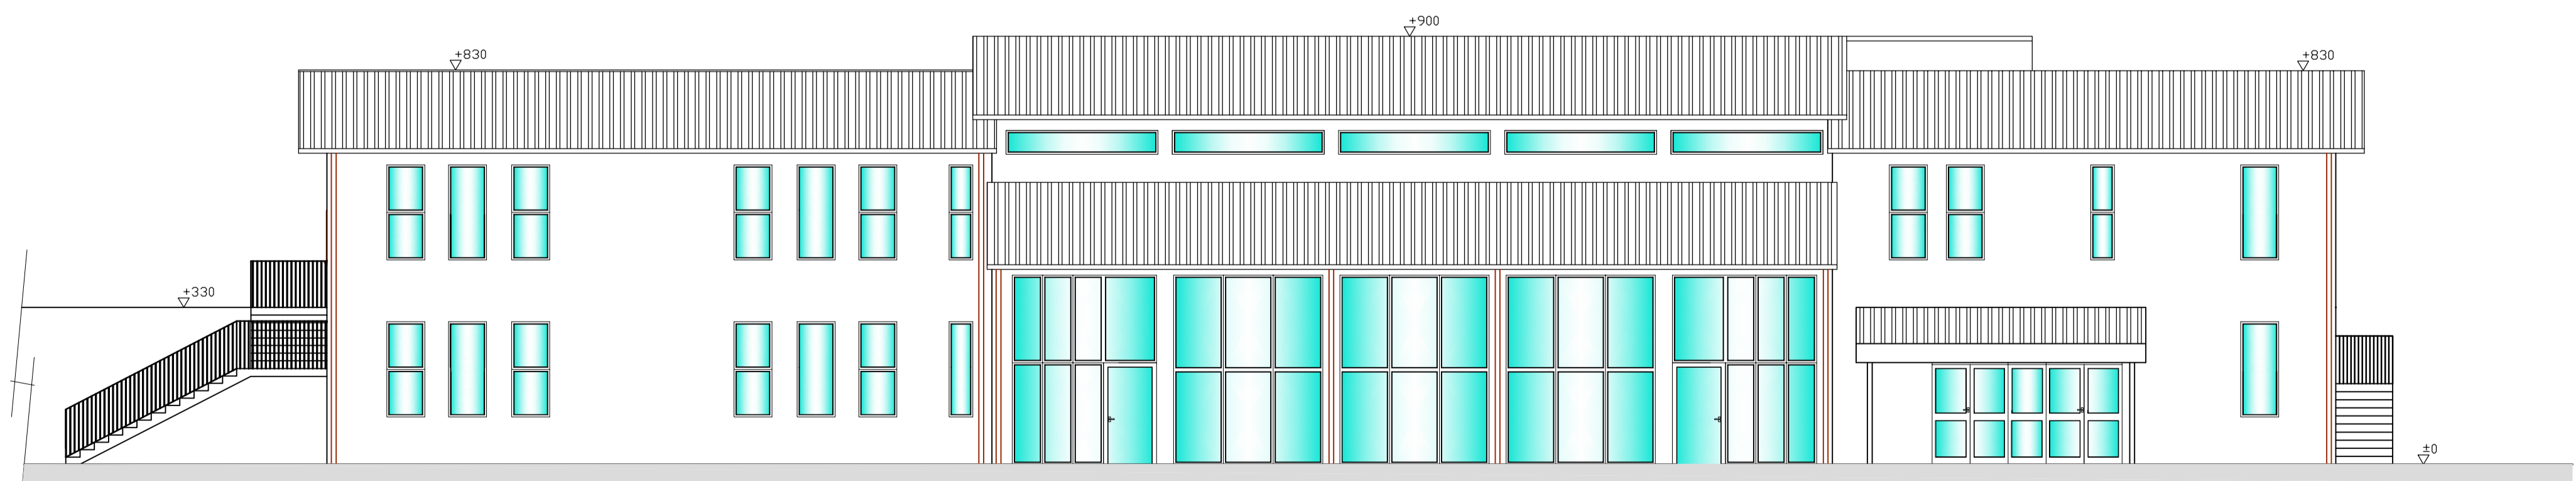

PROSPETTO NORD

