




Rev.	Data	Progettista	Disegnato	Approvato
	ottobre 2021	LANCINI Geom. STEFANO via G. Verdi, 6 - 26032 Chiari (BS) telefono 339 5384911 e-mail: stefano47@giss.it - pec: stefano.lancini@gispec.it	scala 1:500	Tav. n° 30
OGGETTO:		PROGETTO DI MANUTENZIONE STRAORDINARIA PER LA RIQUALIFICAZIONE ENERGETICA DELLA SCUOLA MEDIA "DANTE ALIGHIERI" - VIA BOCCACCIO 13		
LIVELLO DI PROG.:		PROGETTO DEFINITIVO-ESECUTIVO	STATO DI PROGETTO - Prospetti corpo B	
COMMITTENTE:		COMUNE DI COLOGNO MONZESE via G. Mazzini, 9 - Cologno M.SE (MI)		

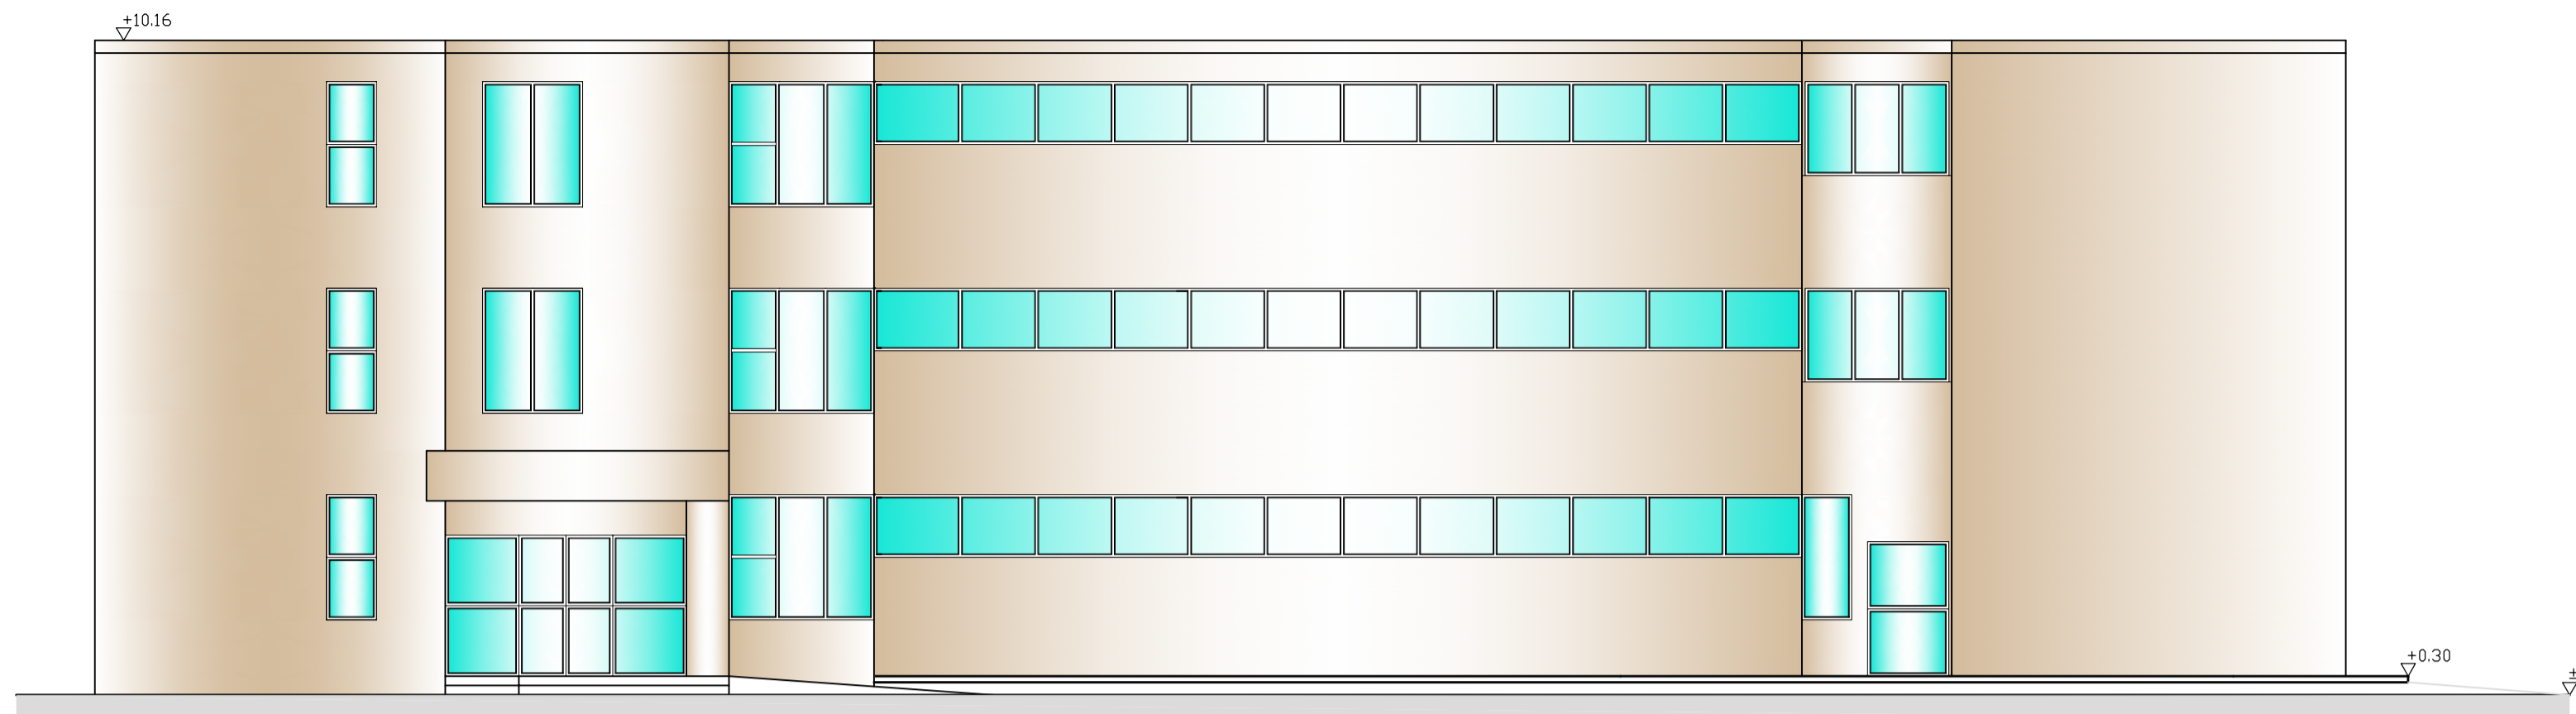


PROSPETTO OVEST

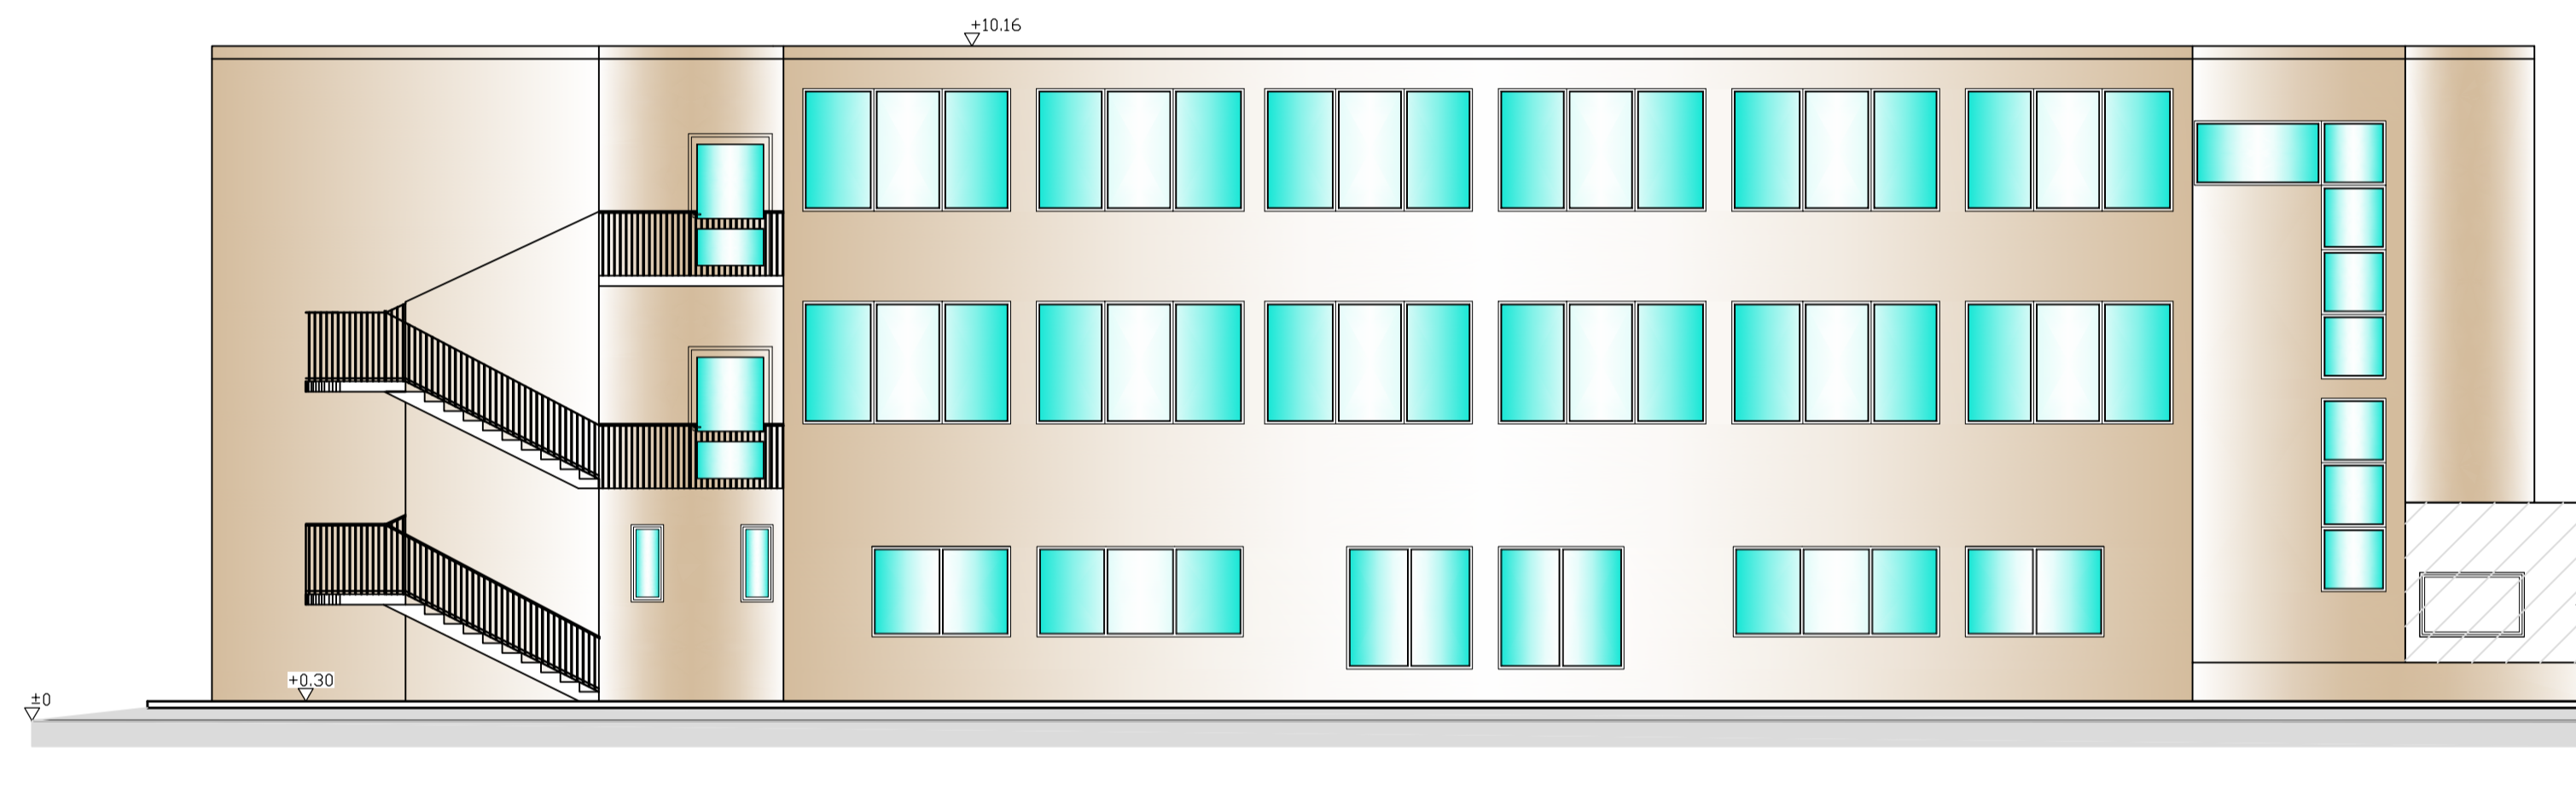

PROSPETTO EST

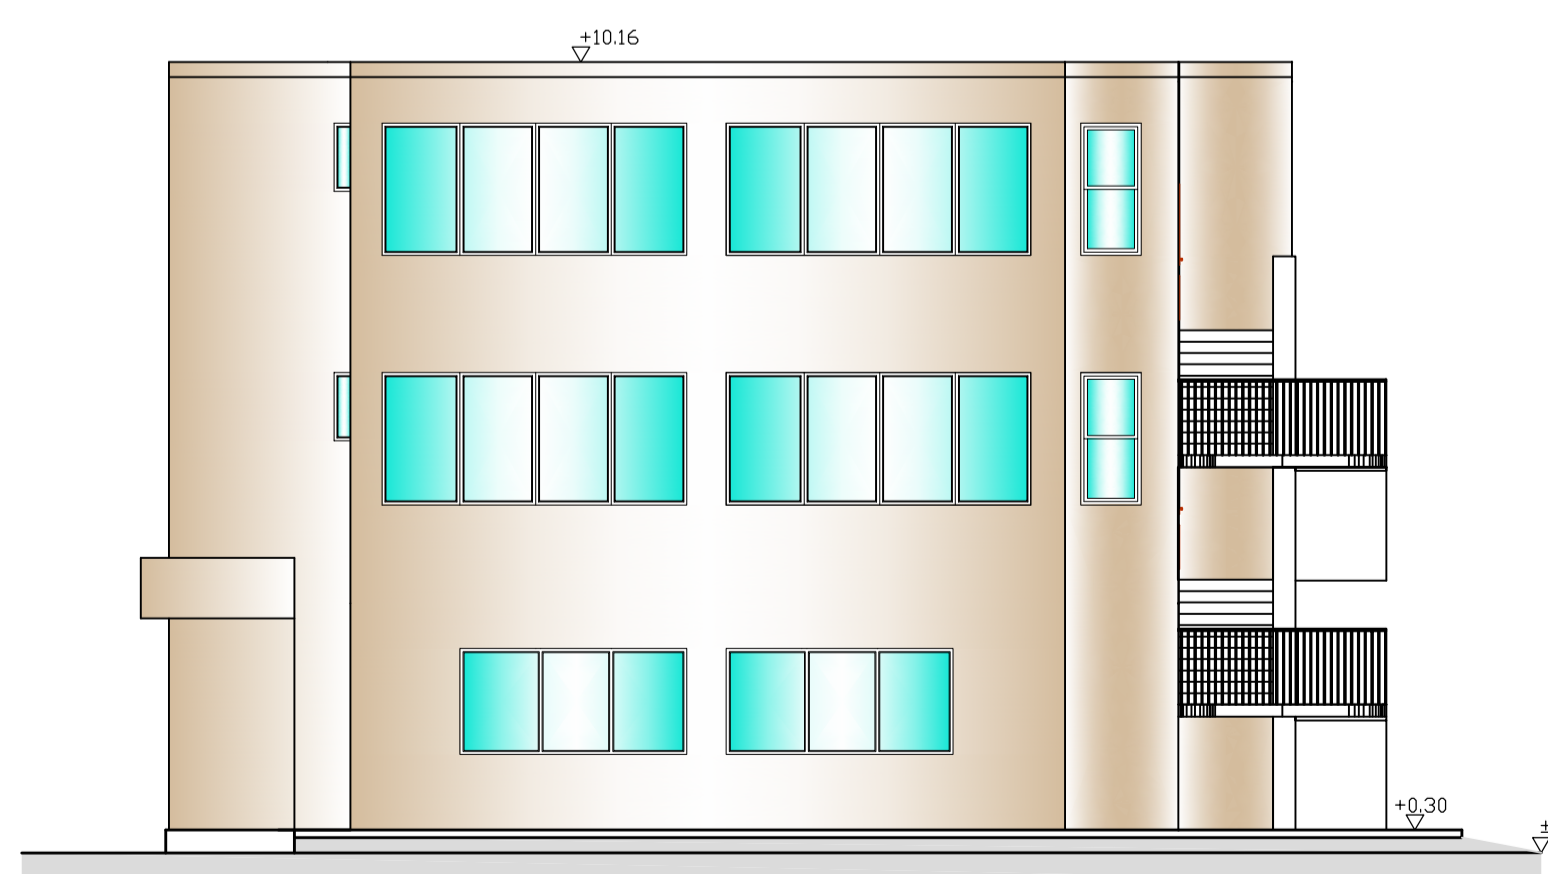

PROSPETTO SUD

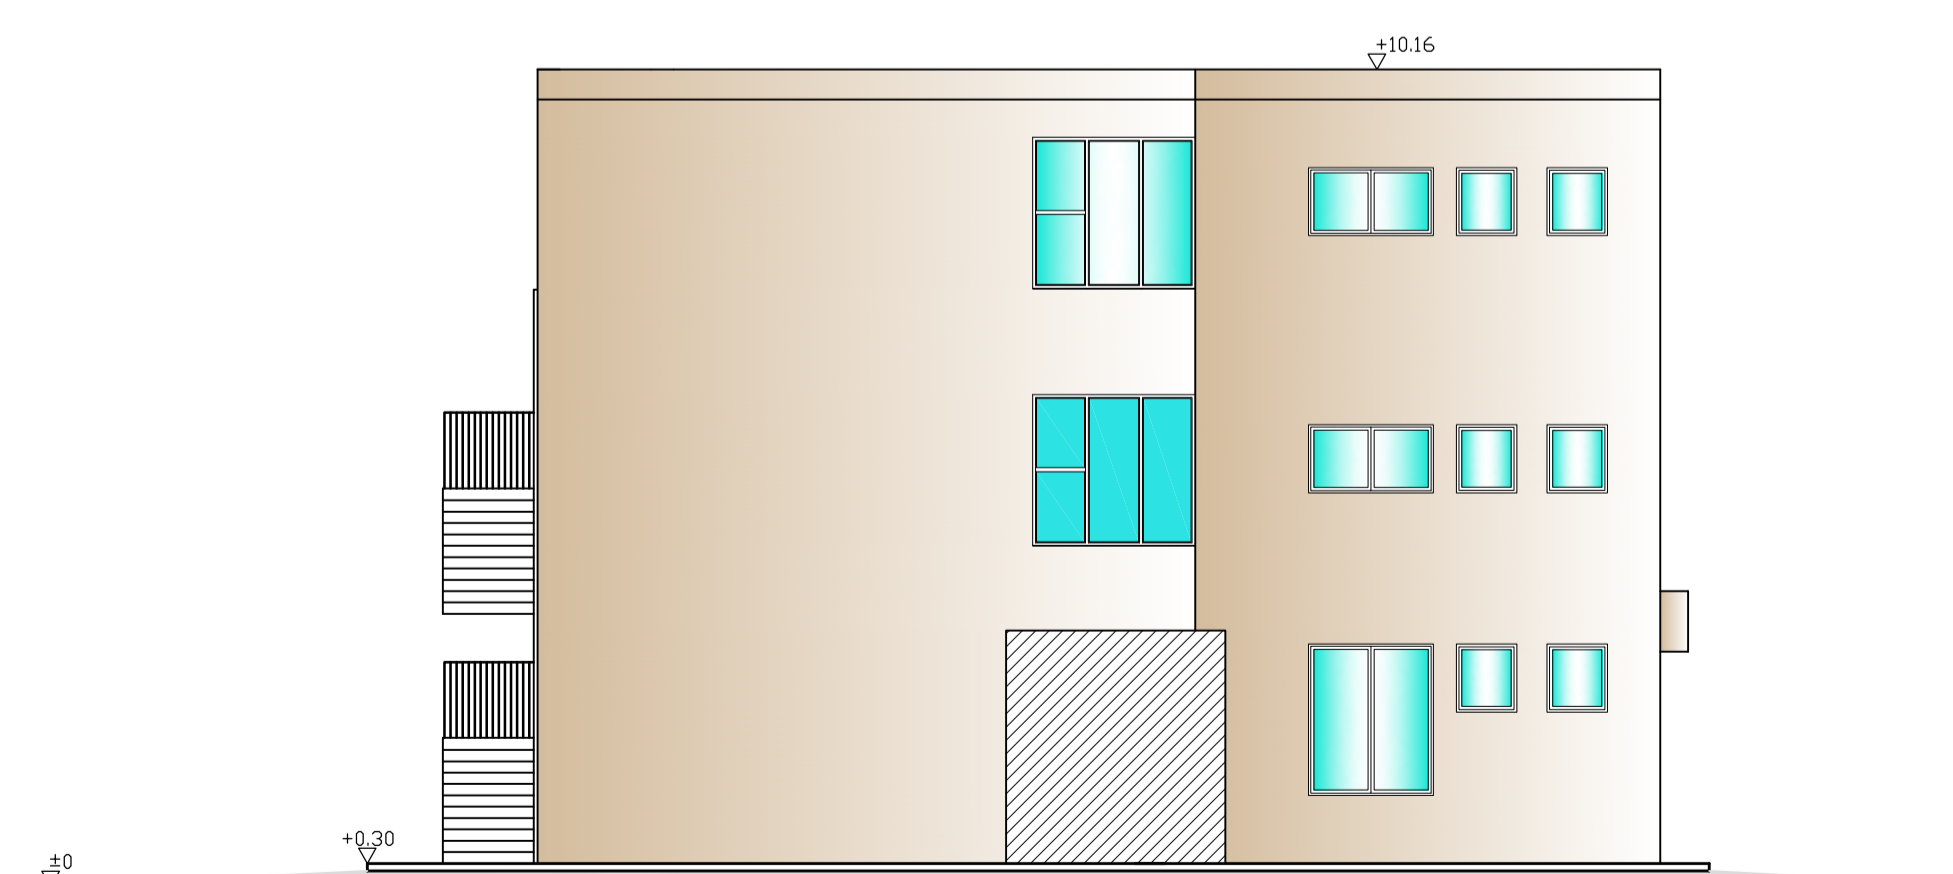

PROSPETTO NORD

