

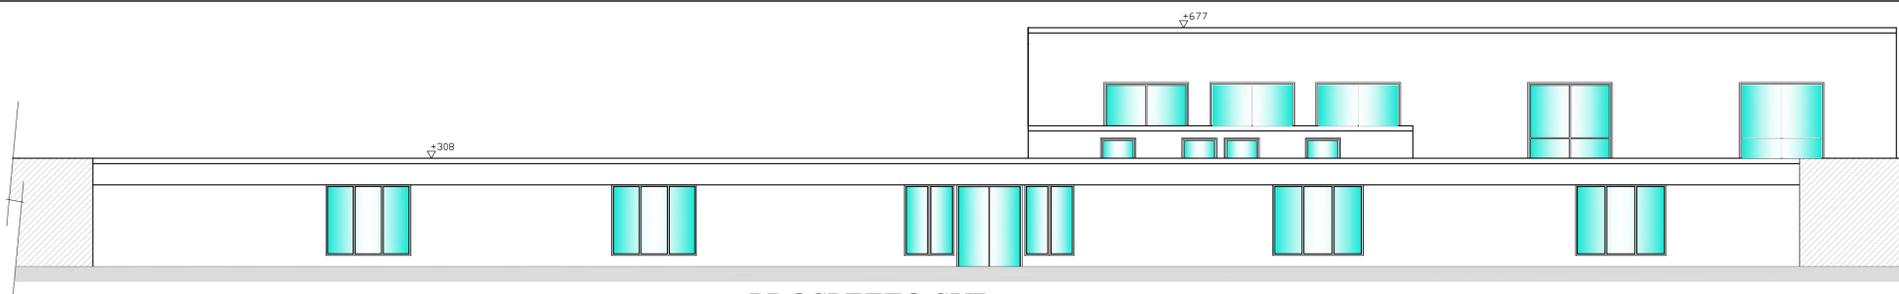



Rev.	Data	Progettista	Disegnato	Approvato
	ottobre 2021	LANCINI Geom. STEFANO via G. Verdi, 8 - 26032 Chieri (BS) telefono 339 8384911 e-mail: stefano47@gmsl.com - pec: stefano.lancini@yopmail.it	scala 1:500	Tav. n° 32
OGGETTO:		PROGETTO DI MANUTENZIONE STRAORDINARIA PER LA RIQUALIFICAZIONE ENERGETICA DELLA SCUOLA MEDIA "DANTE ALIGHIERI" - VIA BOCCACCIO 13		
LIVELLO DI PROG.:		PROGETTO DEFINITIVO-ESECUTIVO	STATO DI PROGETTO - Prospetti corpo Centrale	
COMMITTENTE:		COMUNE DI COLOGNO MONZESE via G. Mazzini, 9 - Cologno M.SE (MI)		

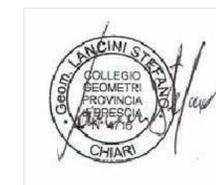


PROSPETTO SUD

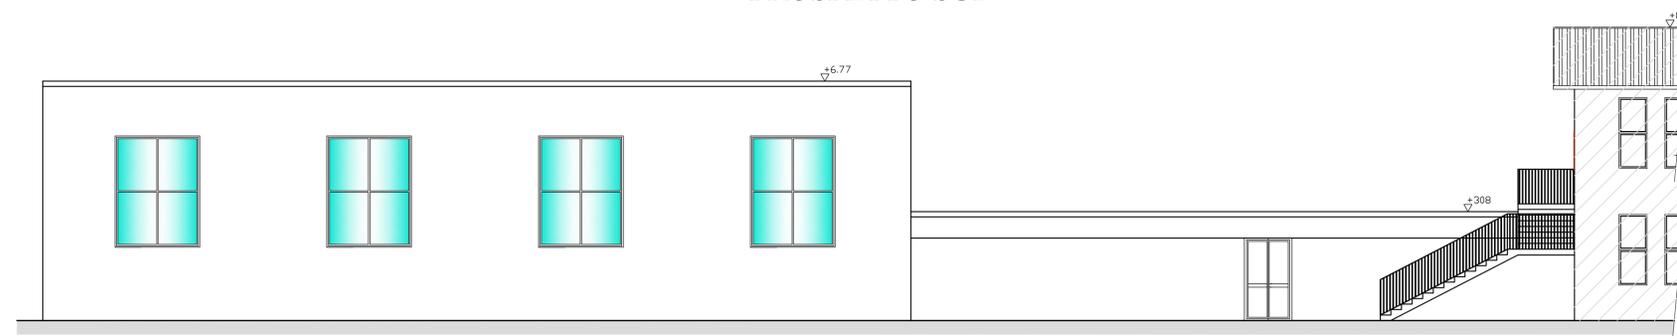


PROSPETTO NORD

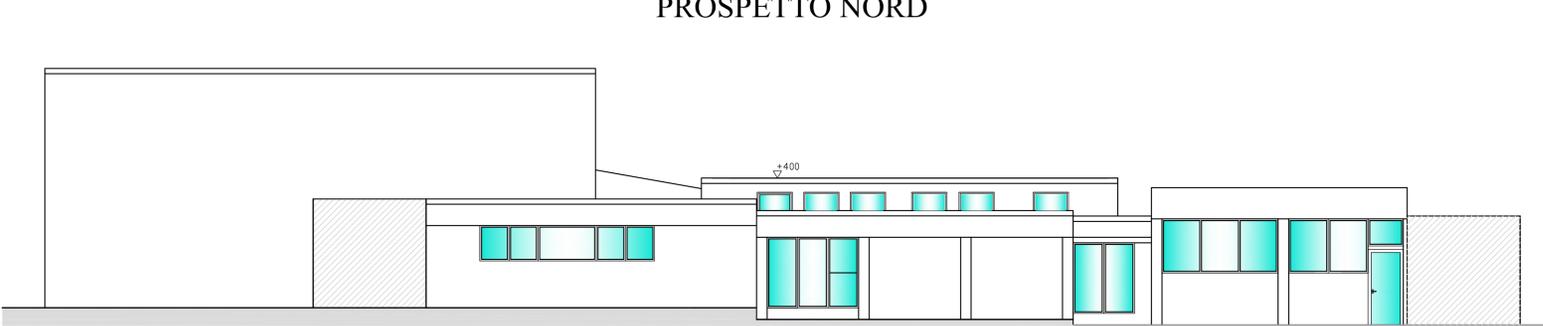


PROSPETTO OVEST

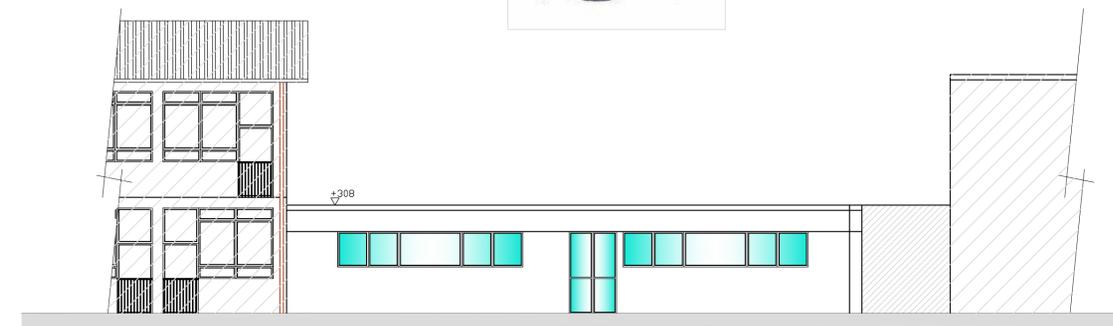

PROSPETTO SUD DALL'INTERNO DEL TUNNEL DI COLLEGAMENTO

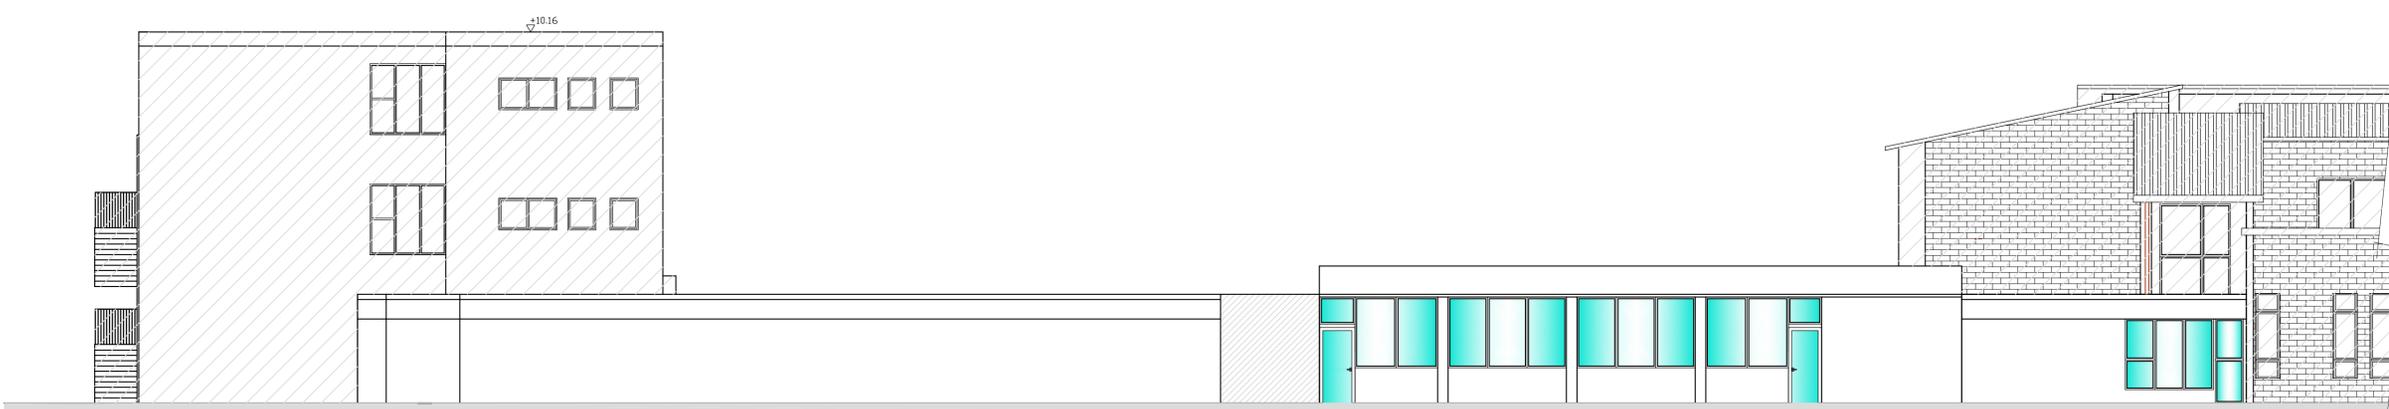

PROSPETTO NORD DALL'INTERNO DEL TUNNEL DI COLLEGAMENTO

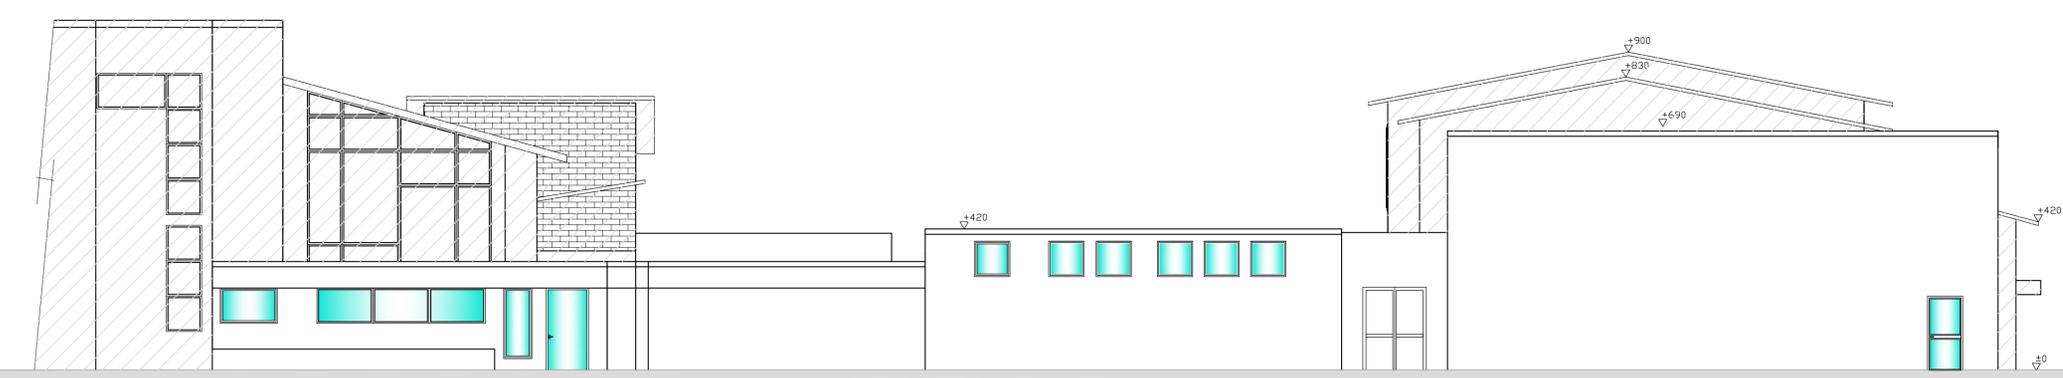

PROSPETTO EST

