




Bagni 44

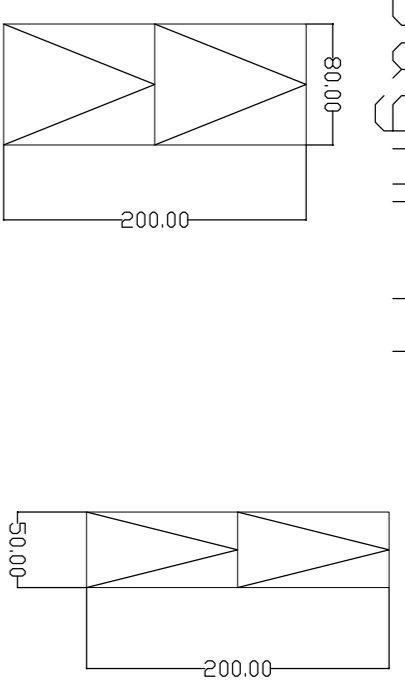


Scala

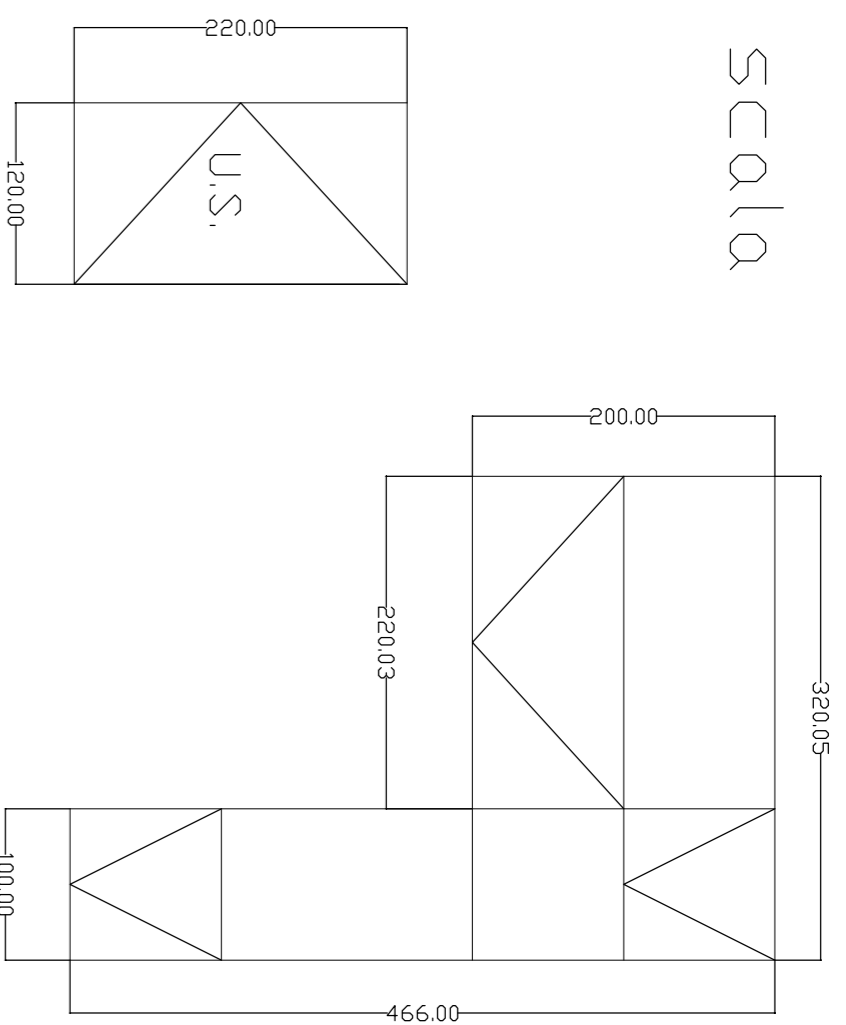


Aula 45

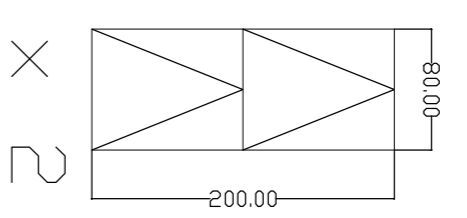


Corridoio 49

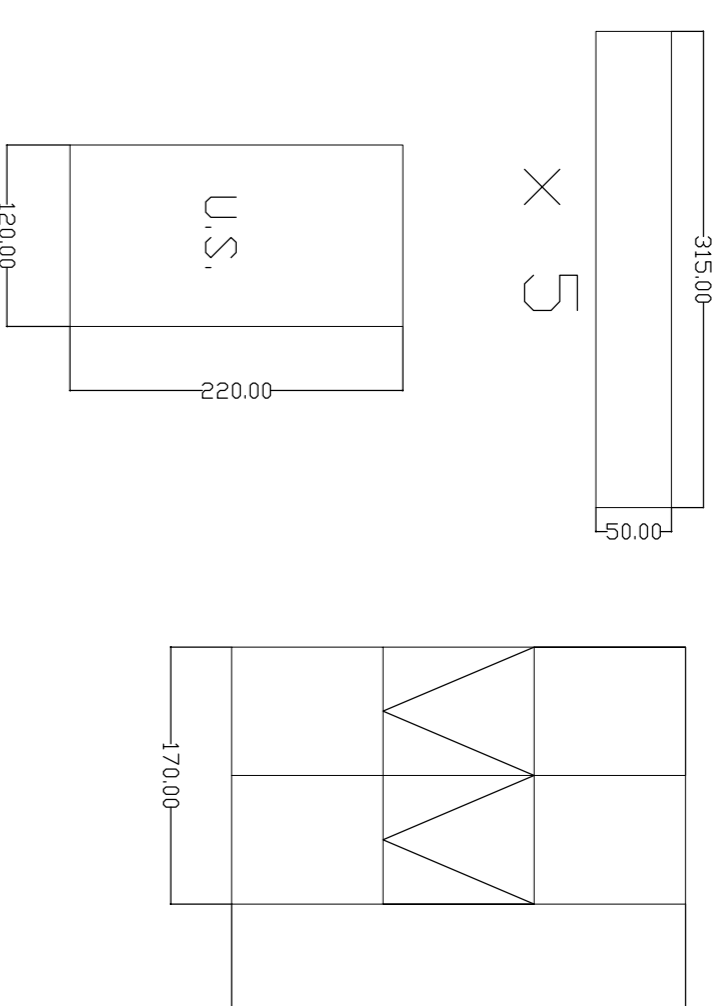


Aula 50

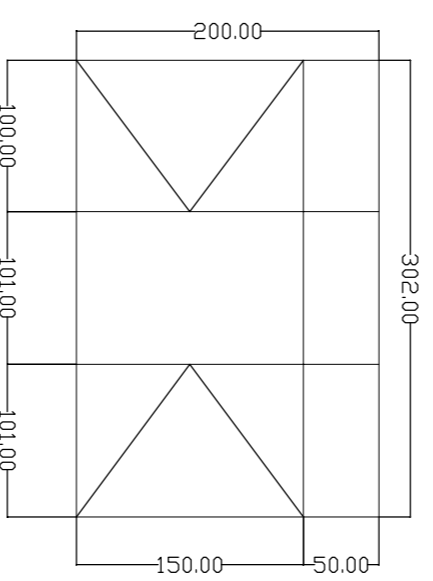


Aula 53

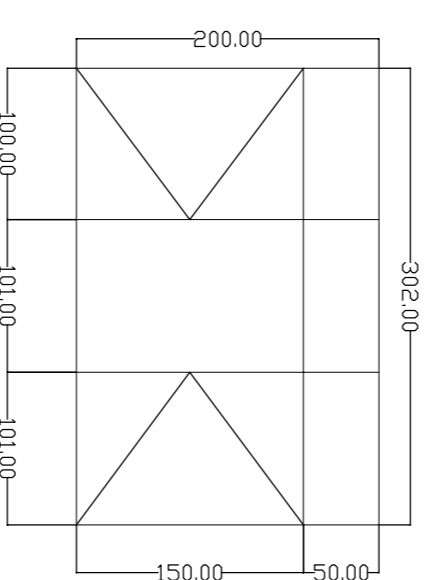


Aula 54

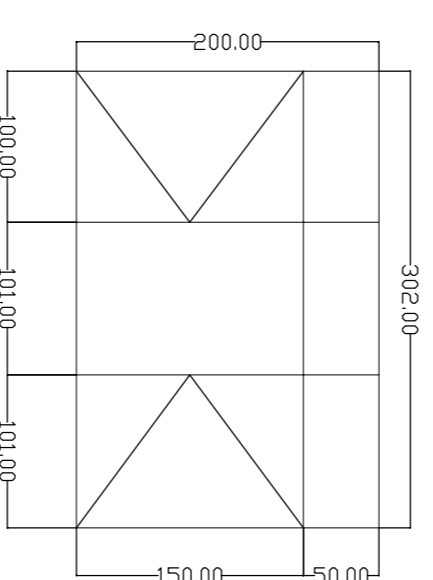


Aula 51

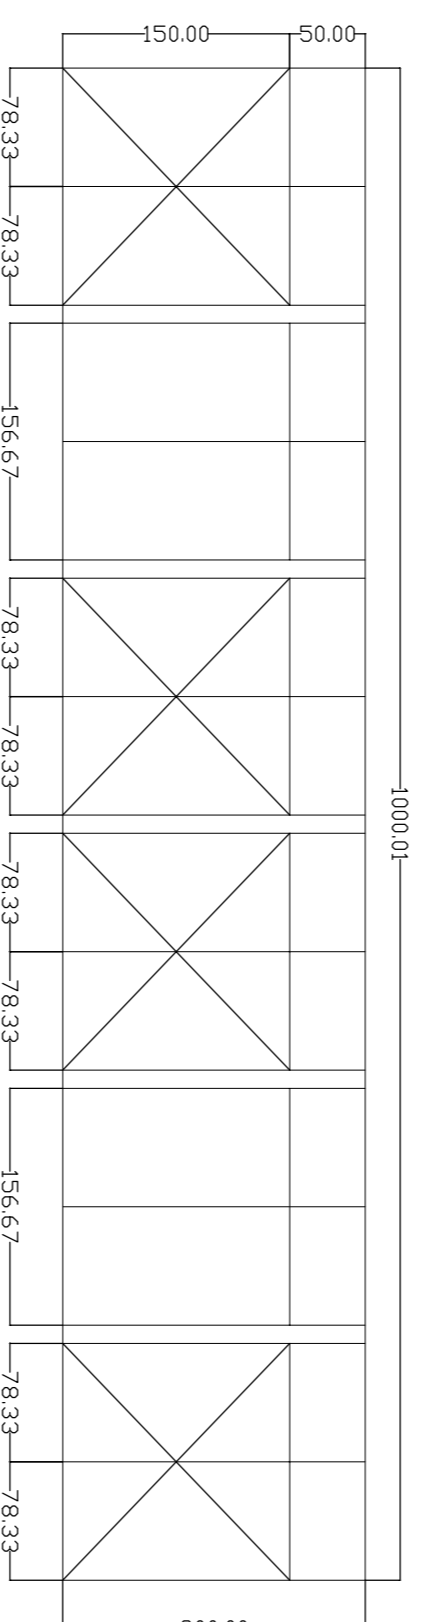


Aula 52

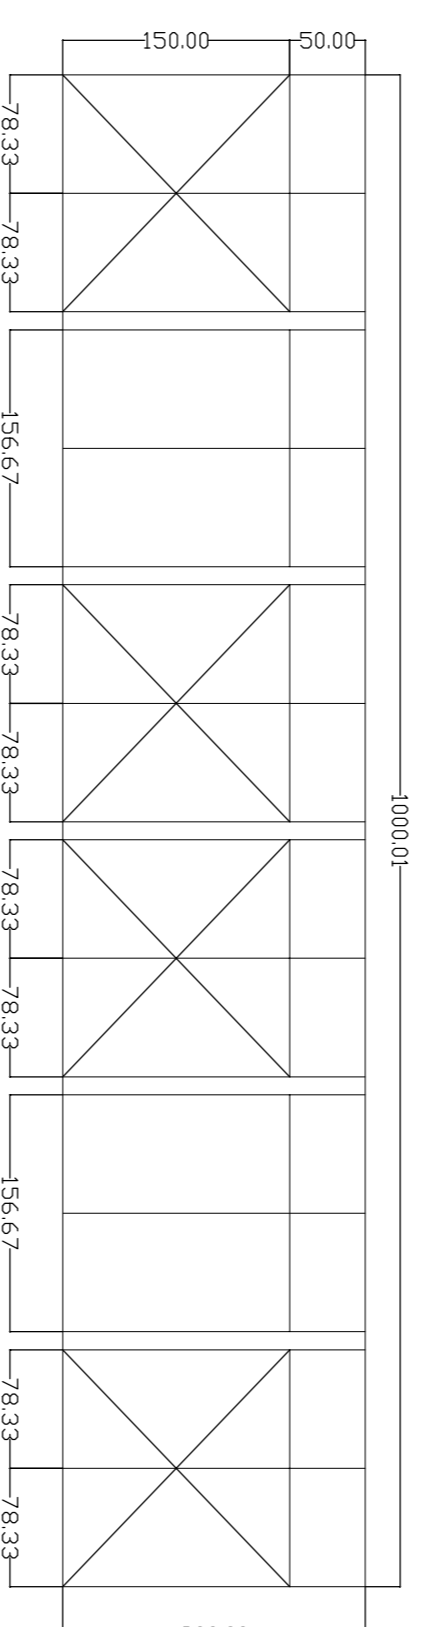


Bagni 46

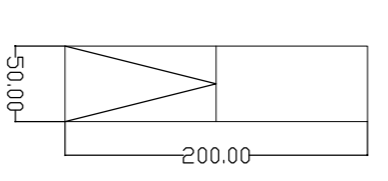

Bagni 47

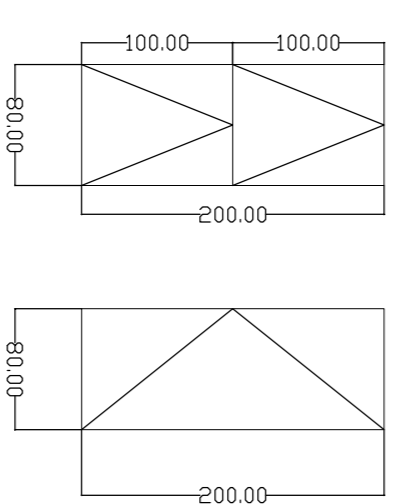

Bagni 48

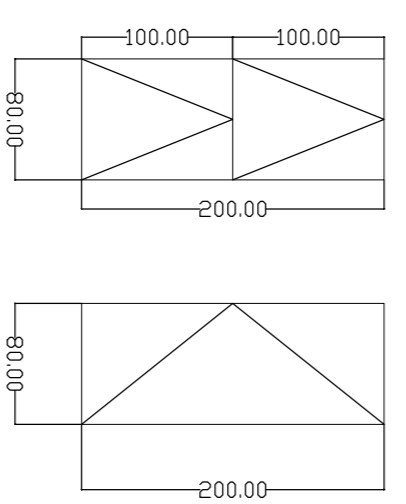

Rev. Data Progetto Disegno Approvo

ottobre 2021 **LANZINI Geom. STEFANO** scala 1:300 **39**

via G. Verdi, 6 - 20032 Cabiate (MI) *telefono 339 8244871*

e-mail: *stefanolanzini@tin.it* - *geom.stefano.lanzini@tin.it*

OGGETTO: PROGETTO DI MANUTENZIONE STRAORDINARIA PER LA RIQUALIFICAZIONE ENERGETICA DELLA SCUOLA MEDIA "DANTE ALIGHIERI" - VIA BOCCACCIO 13

STATO DI PROGETTO

LUOGO DI PROG.: PROGETTO DEFINITIVO-ESECUTIVO - Abuso dei strumenti

COMITENTE: **COMUNE DI COLOGNO MONZESI**

via G. Mazzini, 9 - Cologno M. SE (MI)

PIANTE PIANO PRIMO

