
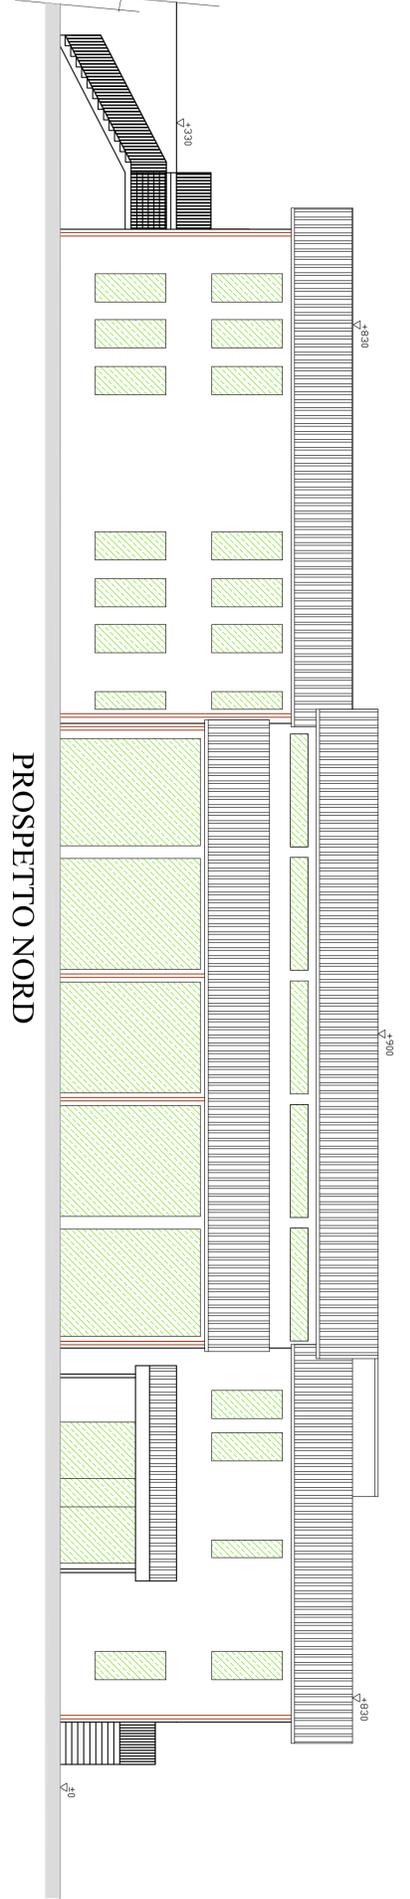
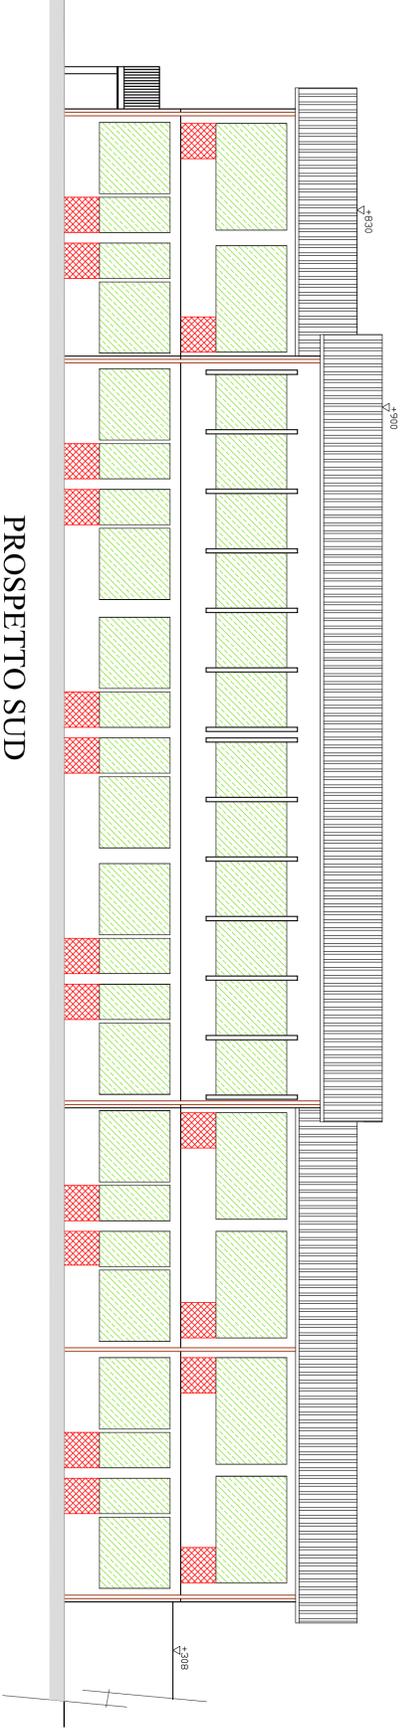
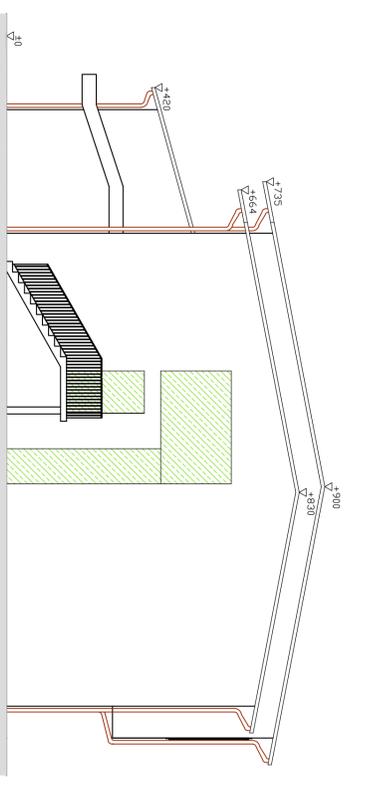


Rev.	Data	Progettista	Disegnato	Aut. n°
	ottobre 2021	LAVORINI Geom. STEFANO via di Sesto, 9 - 22042 CARNI (SO) tel. 030/231111 - fax 030/231112 e-mail: stefano.lavorini@ates.it - geom.stefano.lavorini@ates.it	scala 1:500	46

OGGETTO:
PROGETTO DI MANUTENZIONE STRAORDINARIA PER LA
RIQUALIFICAZIONE ENERGETICA DELLA SCUOLA
MEDIA "DANTE ALIGHIERI" - VIA BOCCACCIO 13

UNICO DI PROG.:
PROGETTO DEFINITIVO-ESECUTIVO
TAVOLA COMPARATIVA
- Prospetti campo C

COMITENTE:
COMUNE DI COLOGNO MONZESE
via G. Mazzini, 9 - Cologno M. SE (MI)

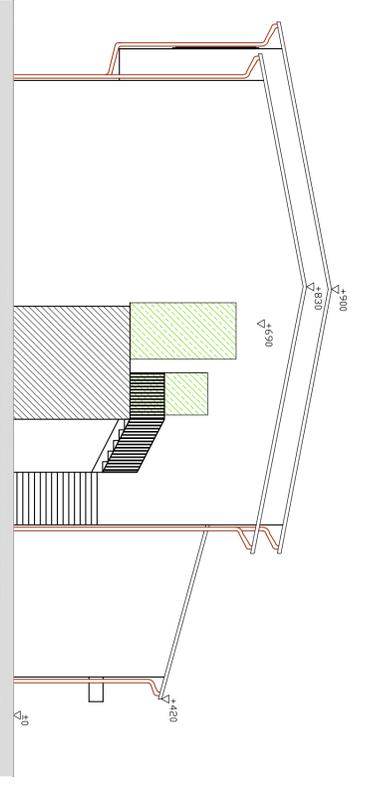

LEGENDA	
	demolizioni
	nuove costruzioni
	sostituzione serramenti

