
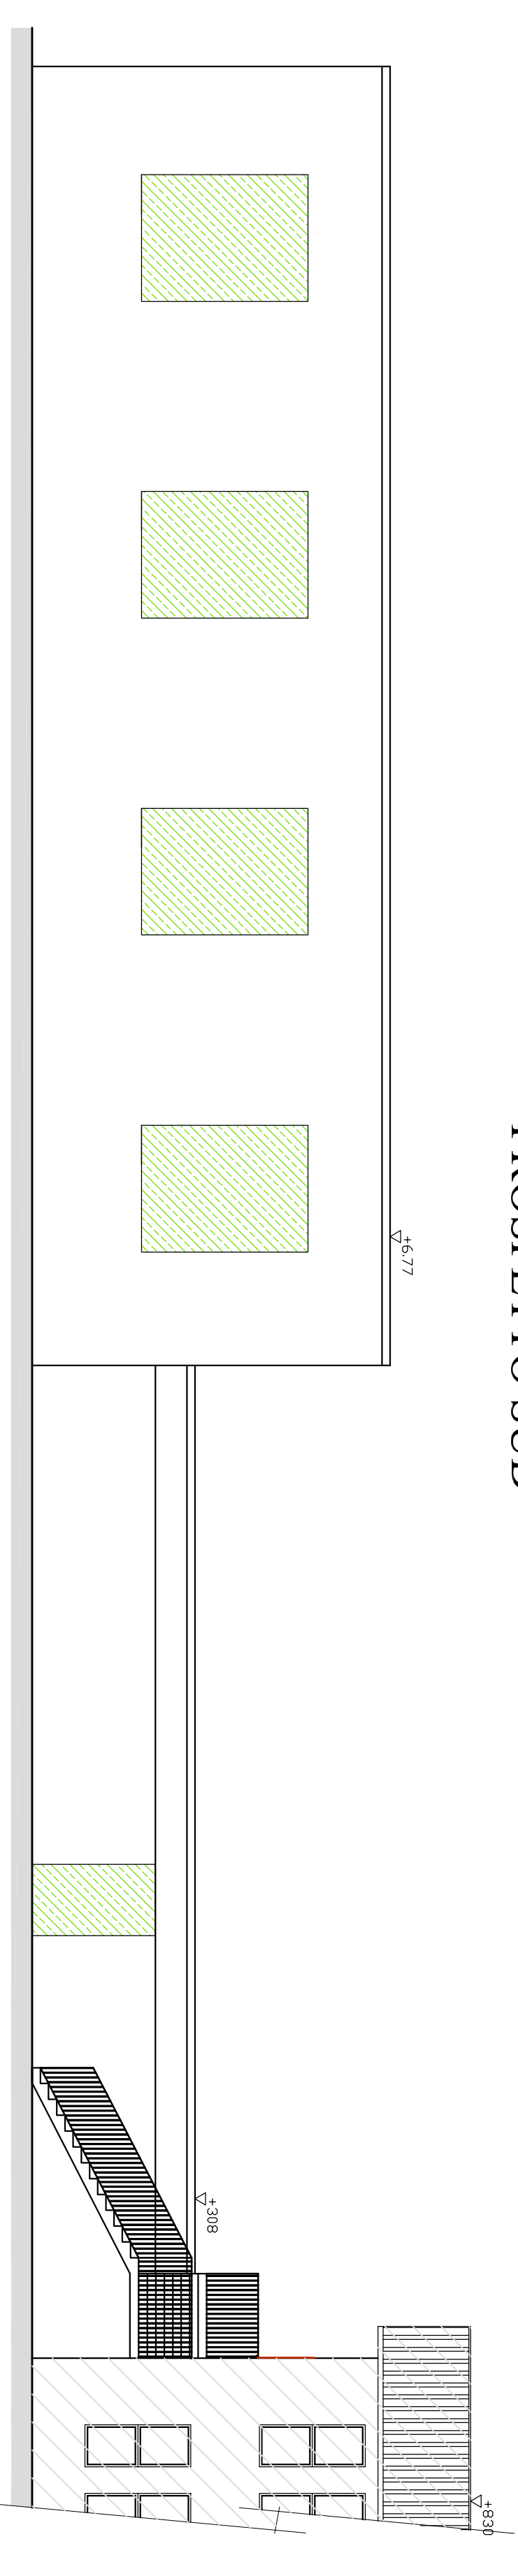
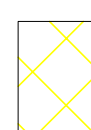
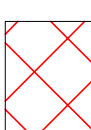



PROSPETTO SUD

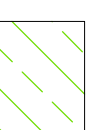


PROSPETTO NORD

LEGENDA


	demolizioni
	nuove costruzioni
	sostituzione serramenti

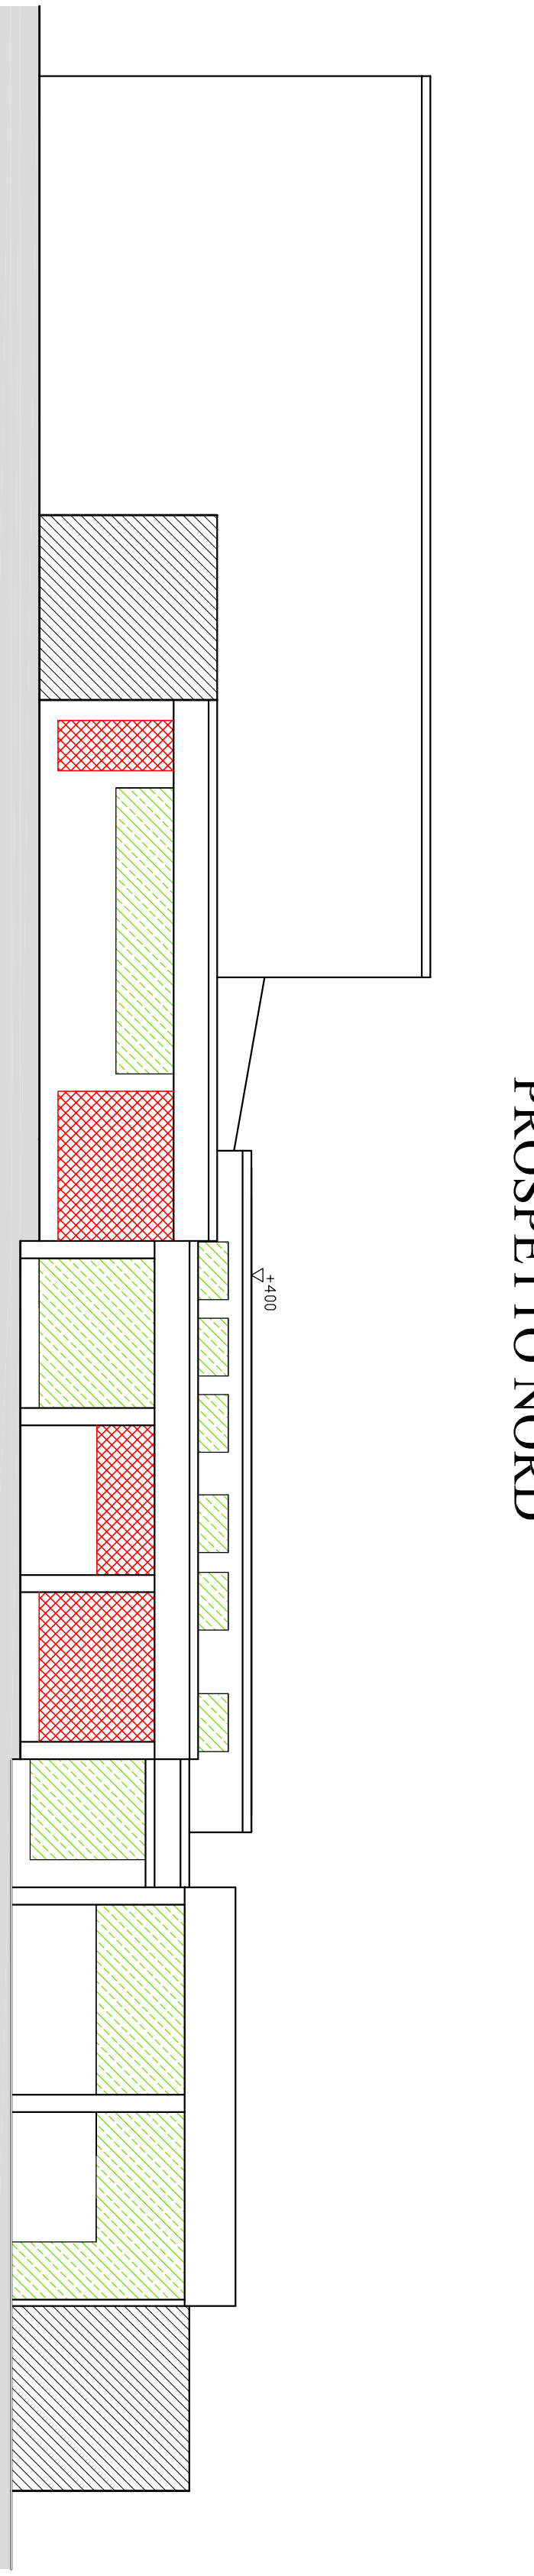


PROSPETTO OVEST

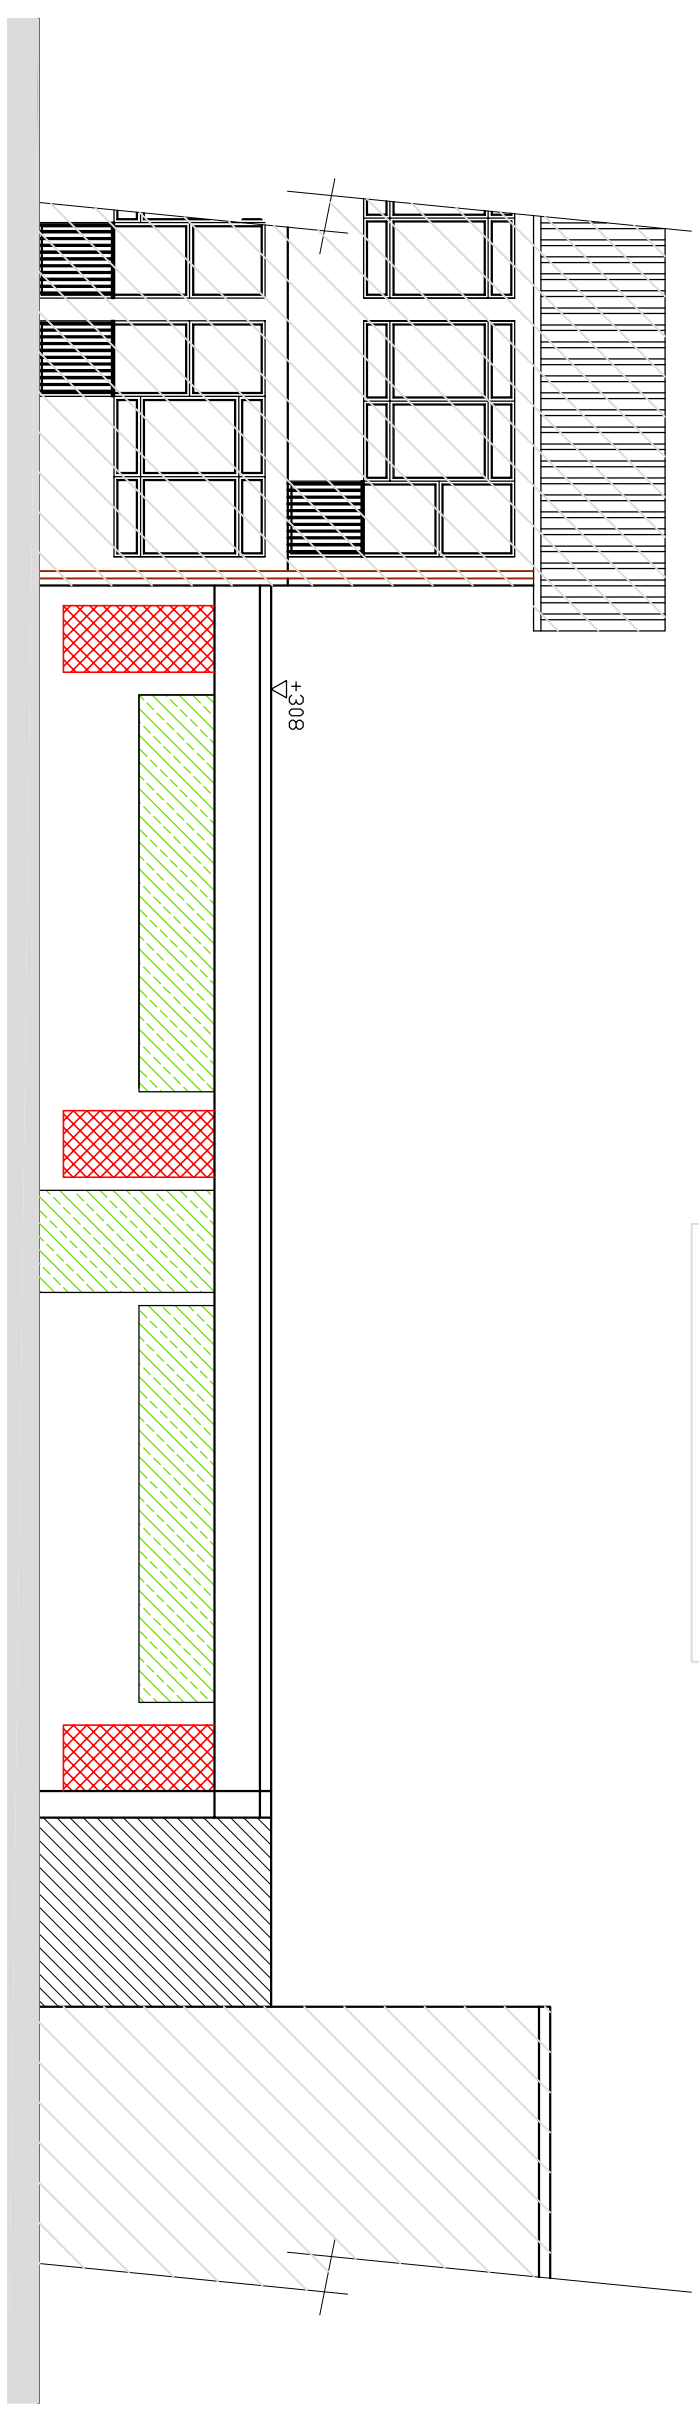

PROSPETTO SUD DALL'INTERNO DEL TUNNEL DI COLLEGAMENTO

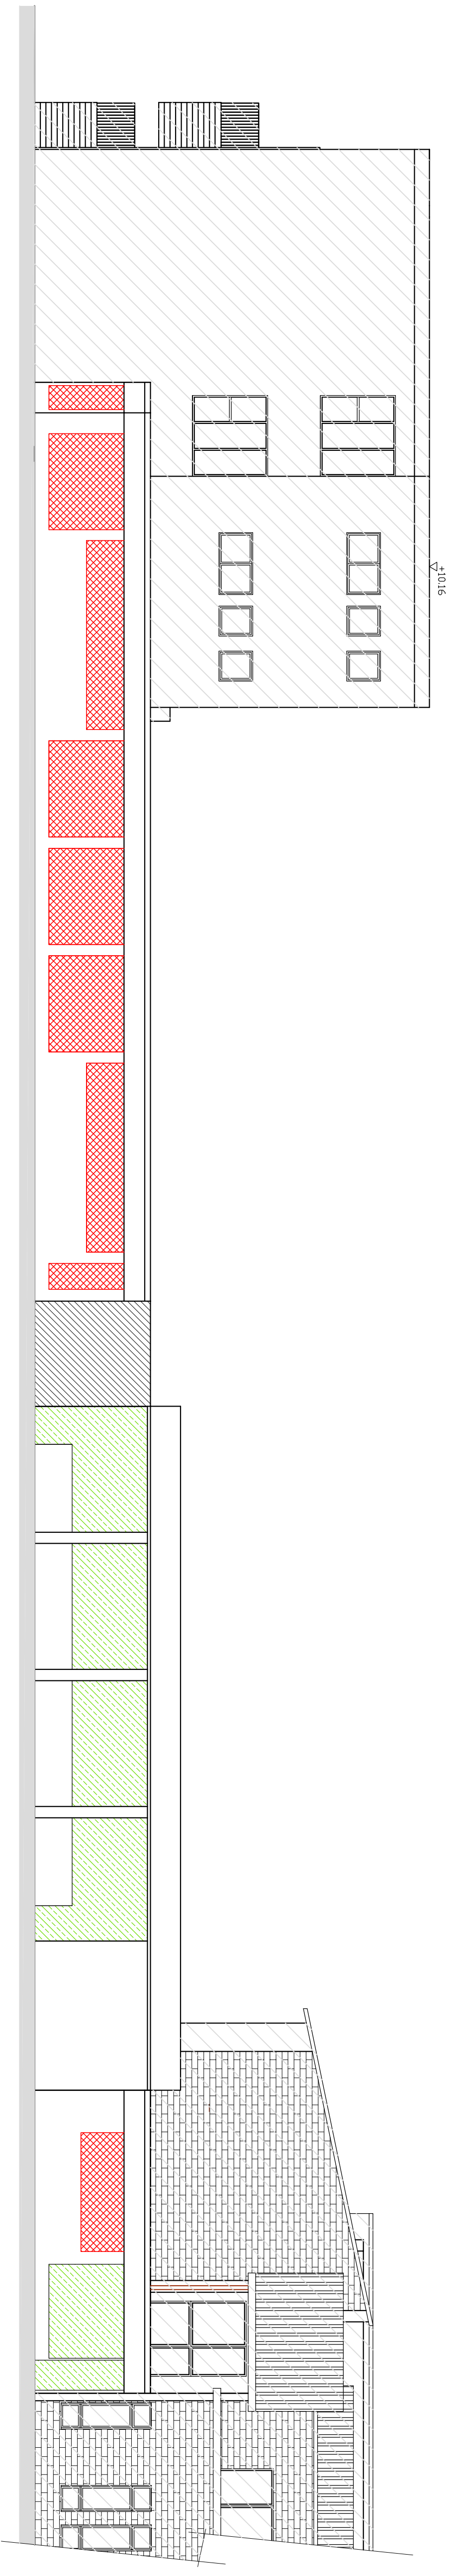

PROSPETTO NORD DALL'INTERNO DEL TUNNEL DI COLLEGAMENTO

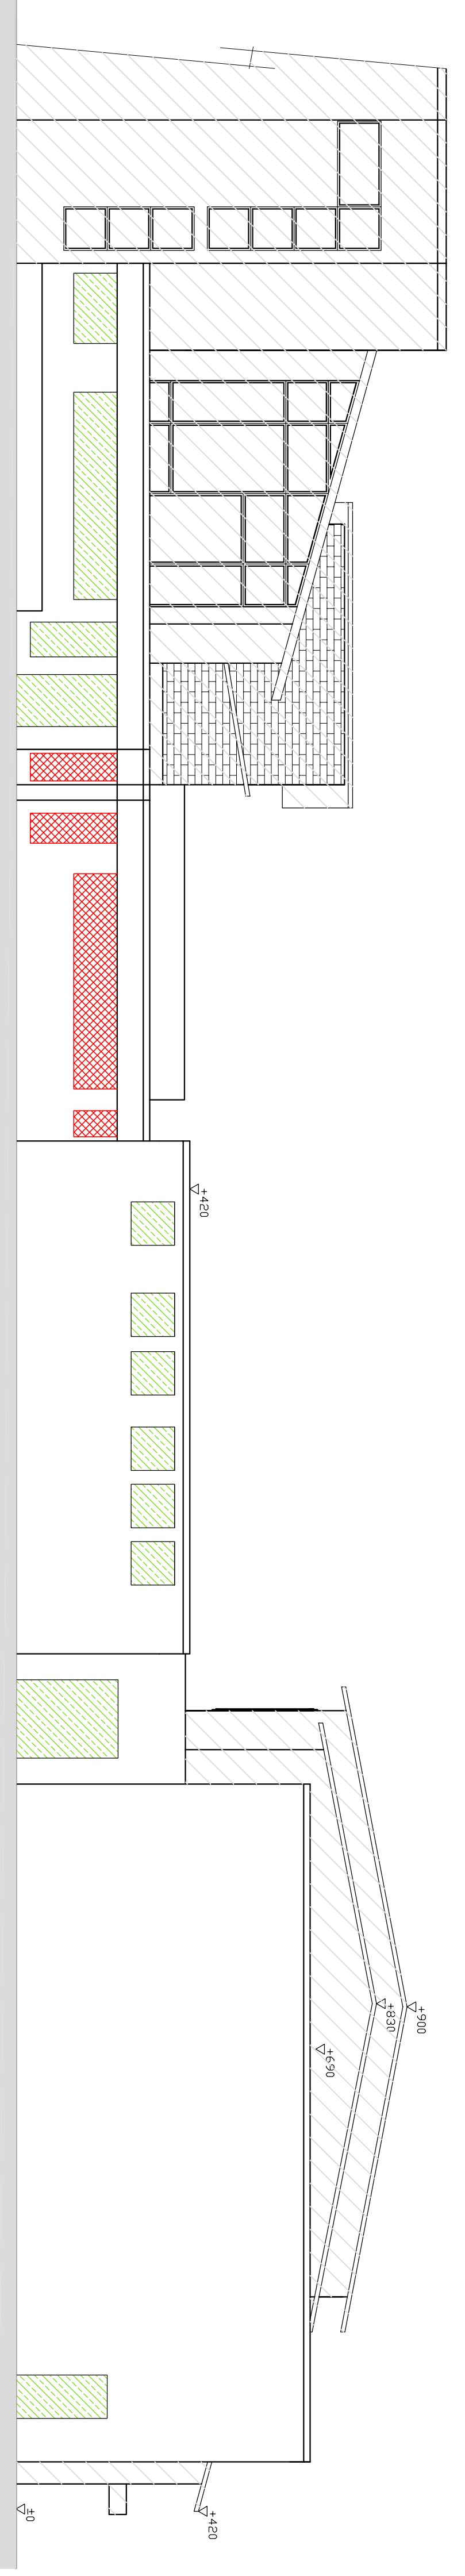

PROSPETTO EST

Rev.	Data	Progettista	Disegnato	Approvato
	ottobre 2021	LAURENZA GIANNI via G. Pastore 2/4 - 20139 (MI) tel. 0362 400000 - fax 0362 400001 e-mail: laurenza@ates.it - pec: ates@ates.it	scala 1:500	for. n°

49

OGGETTO:
 PROGETTO DI MANUTENZIONE STRAORDINARIA PER LA
 RIQUALIFICAZIONE ENERGETICA DELLA SCUOLA
 MEDIA "DANTE ALIGHIERI" - VIA BOCCACCIO 13

UNIV. DI PROJ.:
 PROGETTO DEFINITIVO-ESECUTIVO - TAVOLA COMPARATIVA
 - Prospetti corpo Centrale

COMMITTEE:
COMUNE DI COLOGNO MONZESE
 via G. Mazzini, 9 - Cologno Monzese (MI)

