

SC 1:150
DETTAGLIO BLOCCO BAGNO 3

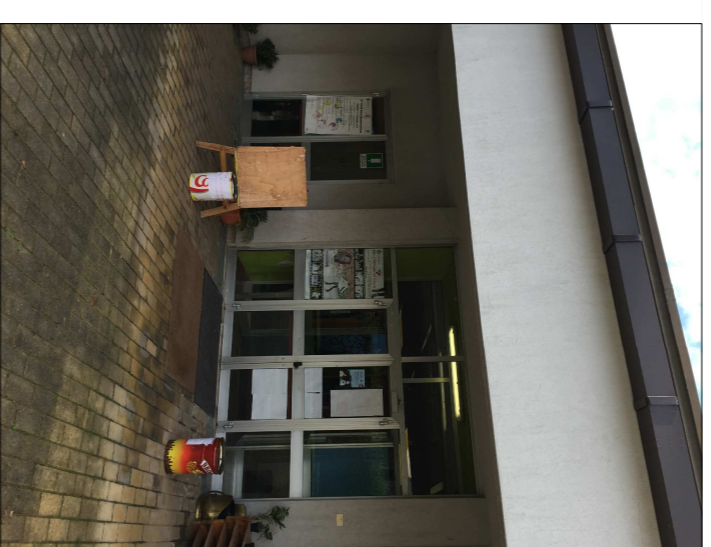
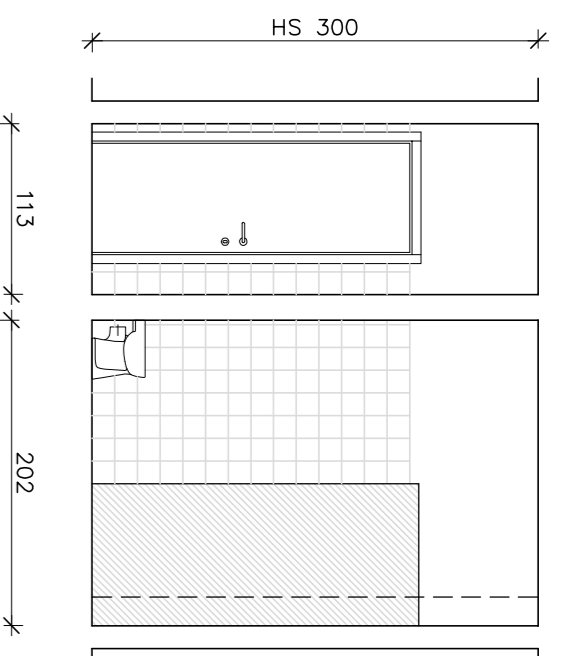


FOTO 1



FOTO 2

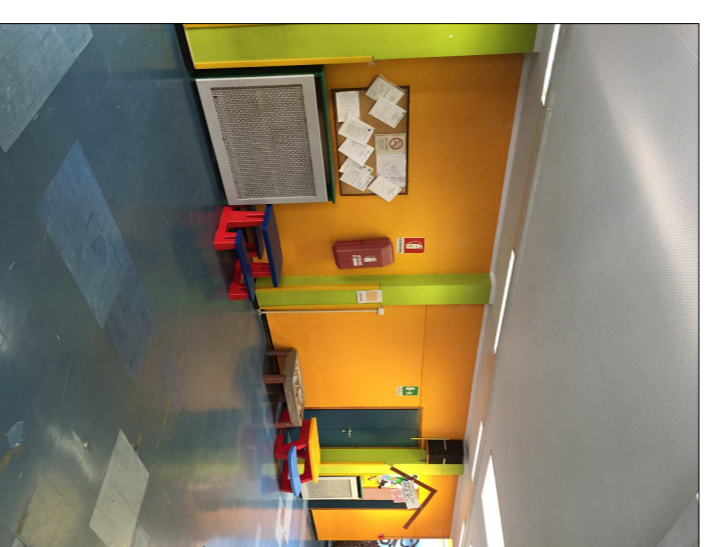


FOTO 3

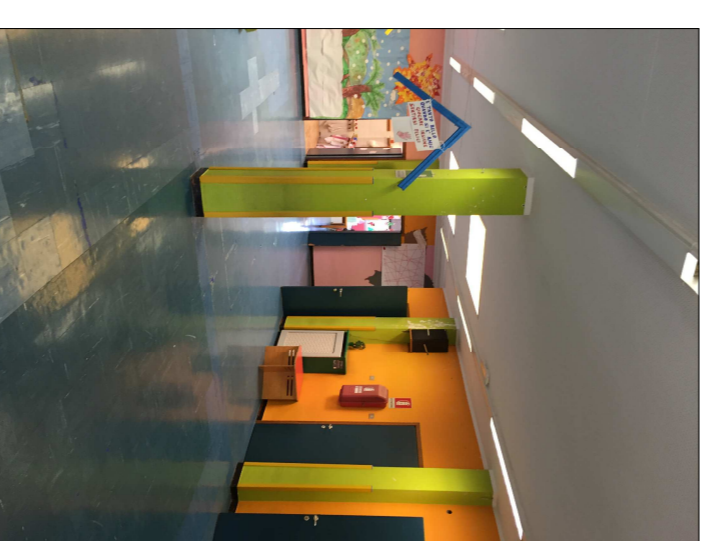


FOTO 4

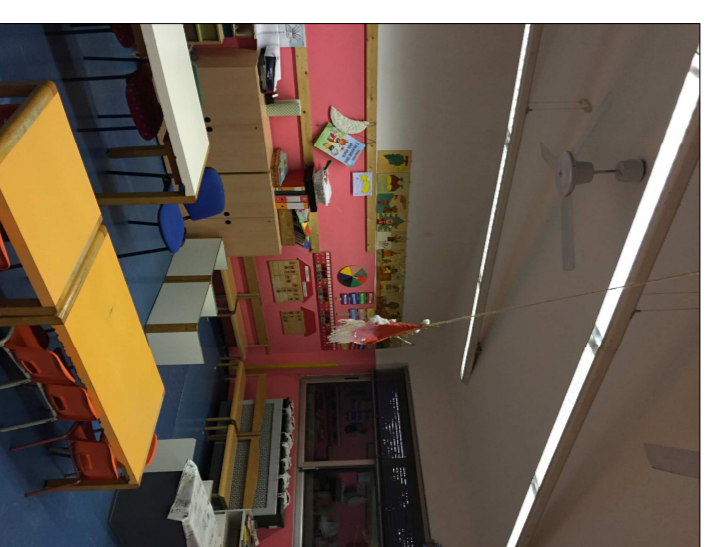


FOTO 5

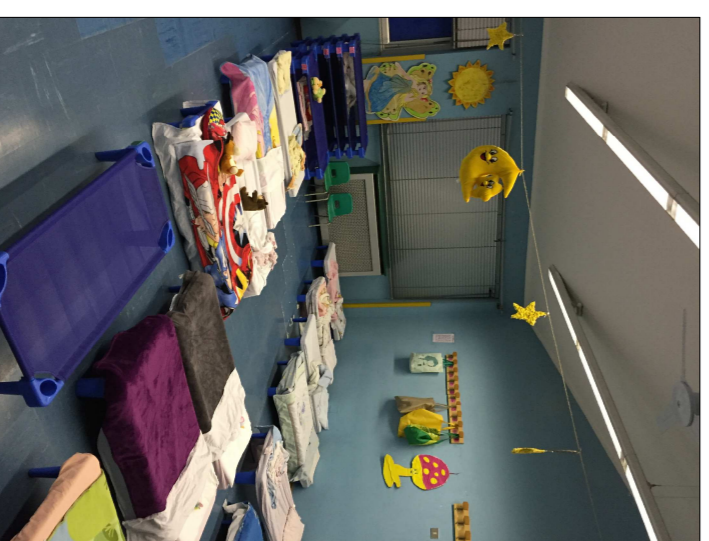



FOTO 6



FOTO 7



FOTO 8

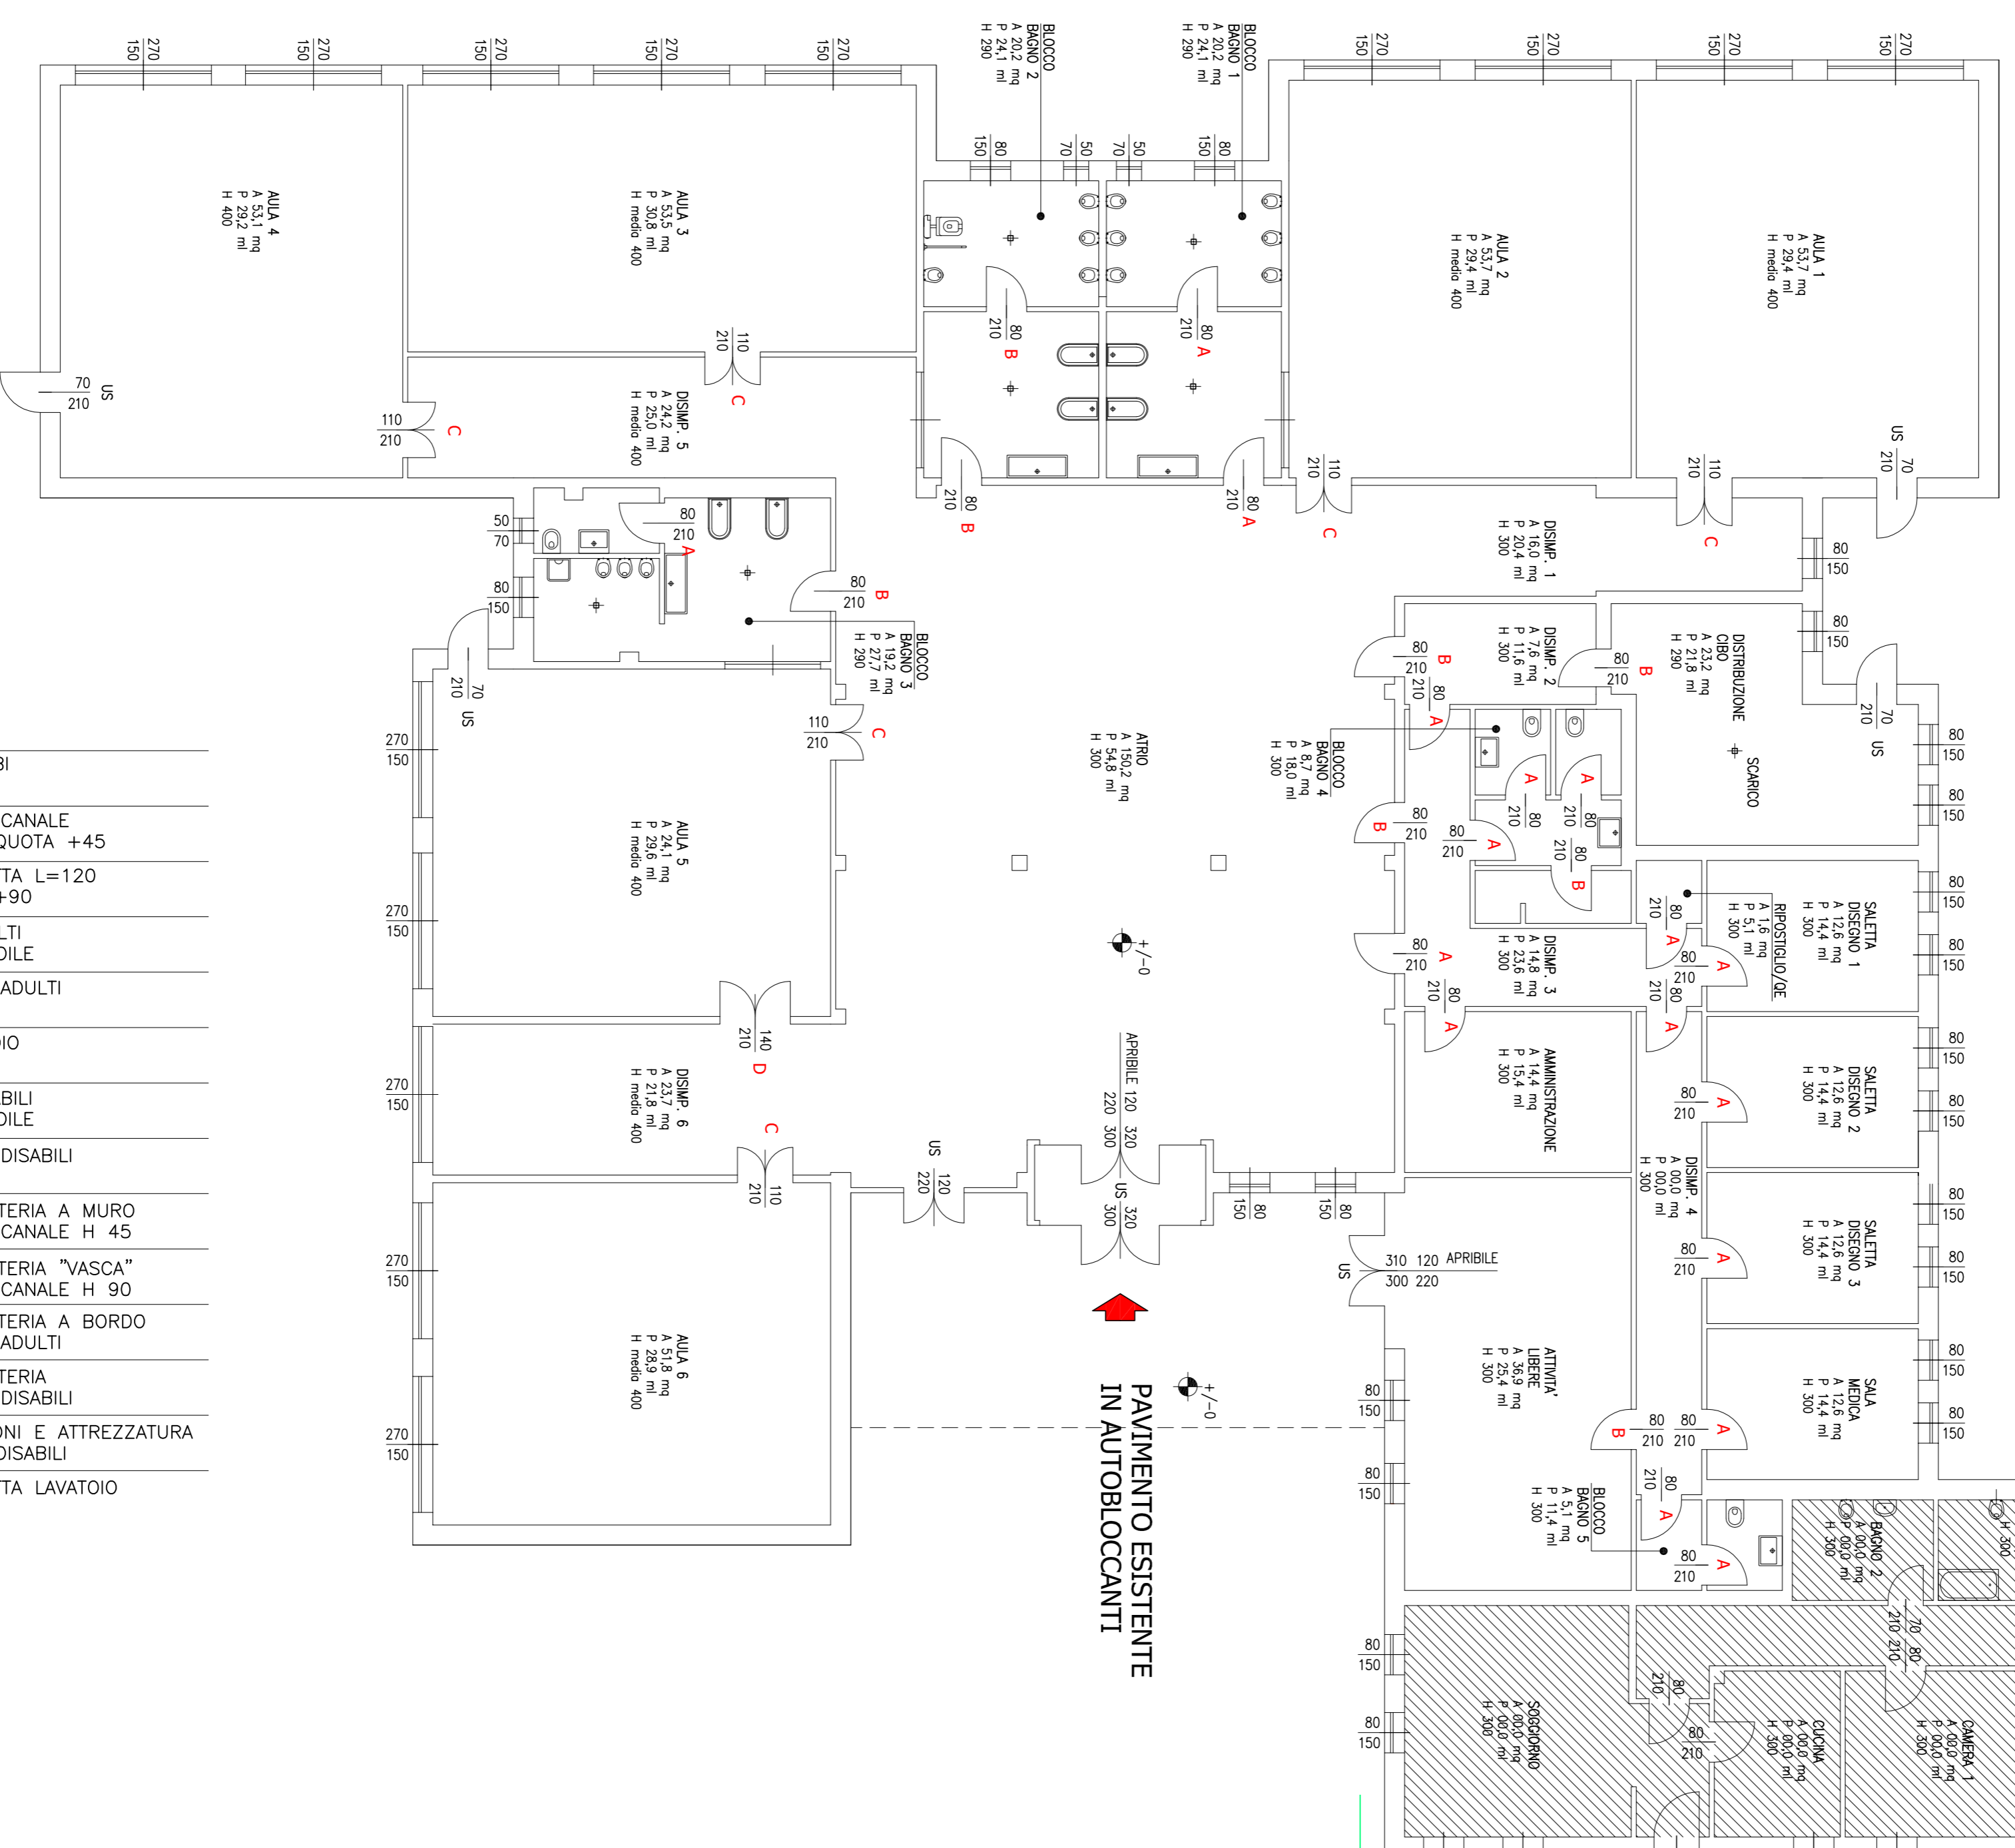

	15	3	2	3	2	1	1	1	1	1	1	1	1
BAGNO 1	6	1	2	-	-	-	-	-	-	-	-	-	-
BAGNO 2	4	1	2	-	-	-	-	-	-	-	-	-	-
BAGNO 3	3	1	2	-	-	-	-	-	-	-	-	-	-
BAGNO 4	-	-	-	2	2	-	-	-	-	-	-	-	-
BAGNO 5	-	-	-	1	1	-	-	-	-	-	-	-	-
TOTALE	15	3	2	3	2	1	1	1	1	1	1	1	1

LOCALE	AREA	PERIMETRO	PAVIMENTO PVC	PAVIMENTO PIASTRELE	ZOCOLINO	RIVESTIMENTO PVC H. 100	RIVESTIMENTO PIASTRELE H. 210	SERRAMENTI	TINTEGGIATURA PARETI E PLAFONI
AULA 1	57,3 MQ	29,4 ML	57,3 MQ	-	29,4 ML	-	1,5 MQ	174,9 MQ	-
AULA 2	57,3 MQ	29,4 ML	57,3 MQ	-	29,4 ML	-	1,5 MQ	174,9 MQ	-
AULA 3	53,5 MQ	30,8 ML	53,5 MQ	-	30,8 ML	-	1,7 MQ	176,7 MQ	-
AULA 4	53,1 MQ	29,2 ML	53,1 MQ	-	29,2 ML	-	1,7 MQ	169,9 MQ	-
AULA 5	54,5 MQ	29,6 ML	54,5 MQ	-	29,6 ML	-	1,7 MQ	172,9 MQ	-
AULA 6	51,8 MQ	28,9 ML	51,8 MQ	-	28,9 ML	-	1,6 MQ	167,4 MQ	-
BAGNO 1	20,2 MQ	24,1 ML	-	20,2 MQ	-	-	50,6 MQ	41,9 MQ	-
BAGNO 2	20,2 MQ	24,1 ML	-	20,2 MQ	-	-	50,6 MQ	41,9 MQ	-
BAGNO 3	19,2 MQ	22,7 ML	-	19,2 MQ	-	-	58,2 MQ	44,1 MQ	-
BAGNO 4	12,0 MQ	24,9 ML	-	12,0 MQ	-	-	52,3 MQ	34,4 MQ	-
BAGNO 5	5,1 MQ	11,4 ML	-	5,1 MQ	-	-	24,0 MQ	15,2 MQ	-
ATRIO	130,2 MQ	54,6 ML	150,2 MQ	-	54,6 ML	-	19,2 MQ	314,6 MQ	-
DISEGNO 1	12,6 MQ	14,4 ML	12,6 MQ	-	14,4 ML	-	-	55,8 MQ	-
DISEGNO 2	12,6 MQ	14,4 ML	12,6 MQ	-	14,4 ML	-	-	55,8 MQ	-
DISEGNO 3	12,6 MQ	14,4 ML	12,6 MQ	-	14,4 ML	-	-	55,8 MQ	-
ATT. LIBERRE	36,9 MQ	25,4 ML	36,9 MQ	-	25,4 ML	-	9,3 MQ	113,1 MQ	-
AMMINISTRAZ.	14,4 MQ	15,4 ML	14,4 MQ	-	15,4 ML	-	-	60,6 MQ	-
SALA MEDICA	12,6 MQ	14,4 ML	12,6 MQ	-	14,4 ML	-	-	45,8 MQ	58,2 MQ
DISTRIB. CIBI	23,2 MQ	21,8 ML	-	23,2 MQ	-	-	-	77,2 MQ	-
DISIMPEGNO 1	16,0 MQ	20,4 ML	16,0 MQ	-	20,4 ML	-	-	42,4 MQ	-
DISIMPEGNO 2	7,8 MQ	11,6 ML	7,8 MQ	-	11,6 ML	-	-	83,6 MQ	-
DISIMPEGNO 3	14,6 MQ	23,6 ML	14,6 MQ	-	23,6 ML	-	-	77,9 MQ	-
DISIMPEGNO 4	12,5 MQ	21,8 ML	12,5 MQ	-	21,8 ML	-	-	99,2 MQ	-
DISIMPEGNO 5	24,2 MQ	25,0 ML	24,2 MQ	-	25,0 ML	-	-	16,9 MQ	-
RPOSTIGLIO/OE	1,6 MQ	5,1 ML	1,6 MQ	-	5,1 ML	-	-	-	-
TOTALE	756,0 MQ	572,0 ML	658,1 MQ	99,9 MQ	606,6 ML	-	281,5 MQ	353,3 MQ	2370,1 MQ

POS.	SERRAMENTI INTERNI	APERTURA	DIM	N°
A	Porta battente	DX spingere	80X210	20
B	Porta battente	SX spingere	80X210	2
C	Porta battente a 2 ante	-	110X210	8
D	Porta battente a 2 ante	-	140X210	1



INQUADRAMENTO
SCALA 1:1000

CITTA' DI COLOGNO MONZESE
Pianificazione del territorio
Manutenzione e opere pubbliche

PROGETTISTA
S C A T T A R O A R C H I T E T T I M I L A N O
PIAZZETTA GUSTALLA, 11 - 20122 MI - Tel. +39 02 50157150 - email: studio@scattarochitetti.com
RESPONSABILE UNICO DEL PROCEDIMENTO
GEOM. DANIELA BENVENUTI

PROGETTO
SCUOLA MATERNA DI VIA LEVI
COLOGNO MONZESE
RIQUALIFICAZIONE ENERGETICA E FUNZIONALE

TITOLO
PLANIMETRIA PT
STATO DI FATTO

SCALA
1:50
1:100

DATA
21.11.2019

REVISIONI
F. E.
D. C.
C. B.
A. A.