


LEGENDA SCHEMA LINEA VITA

- Ancoraggio strutturale
- ▲ Elemento intermedio passante
- ⤴ Elemento curva
- - - Linea di ancoraggio
- ⤵ Dispositivo di ancoraggio - n°2 operatori in contemporanea
- Accesso tramite scala fissa protetta

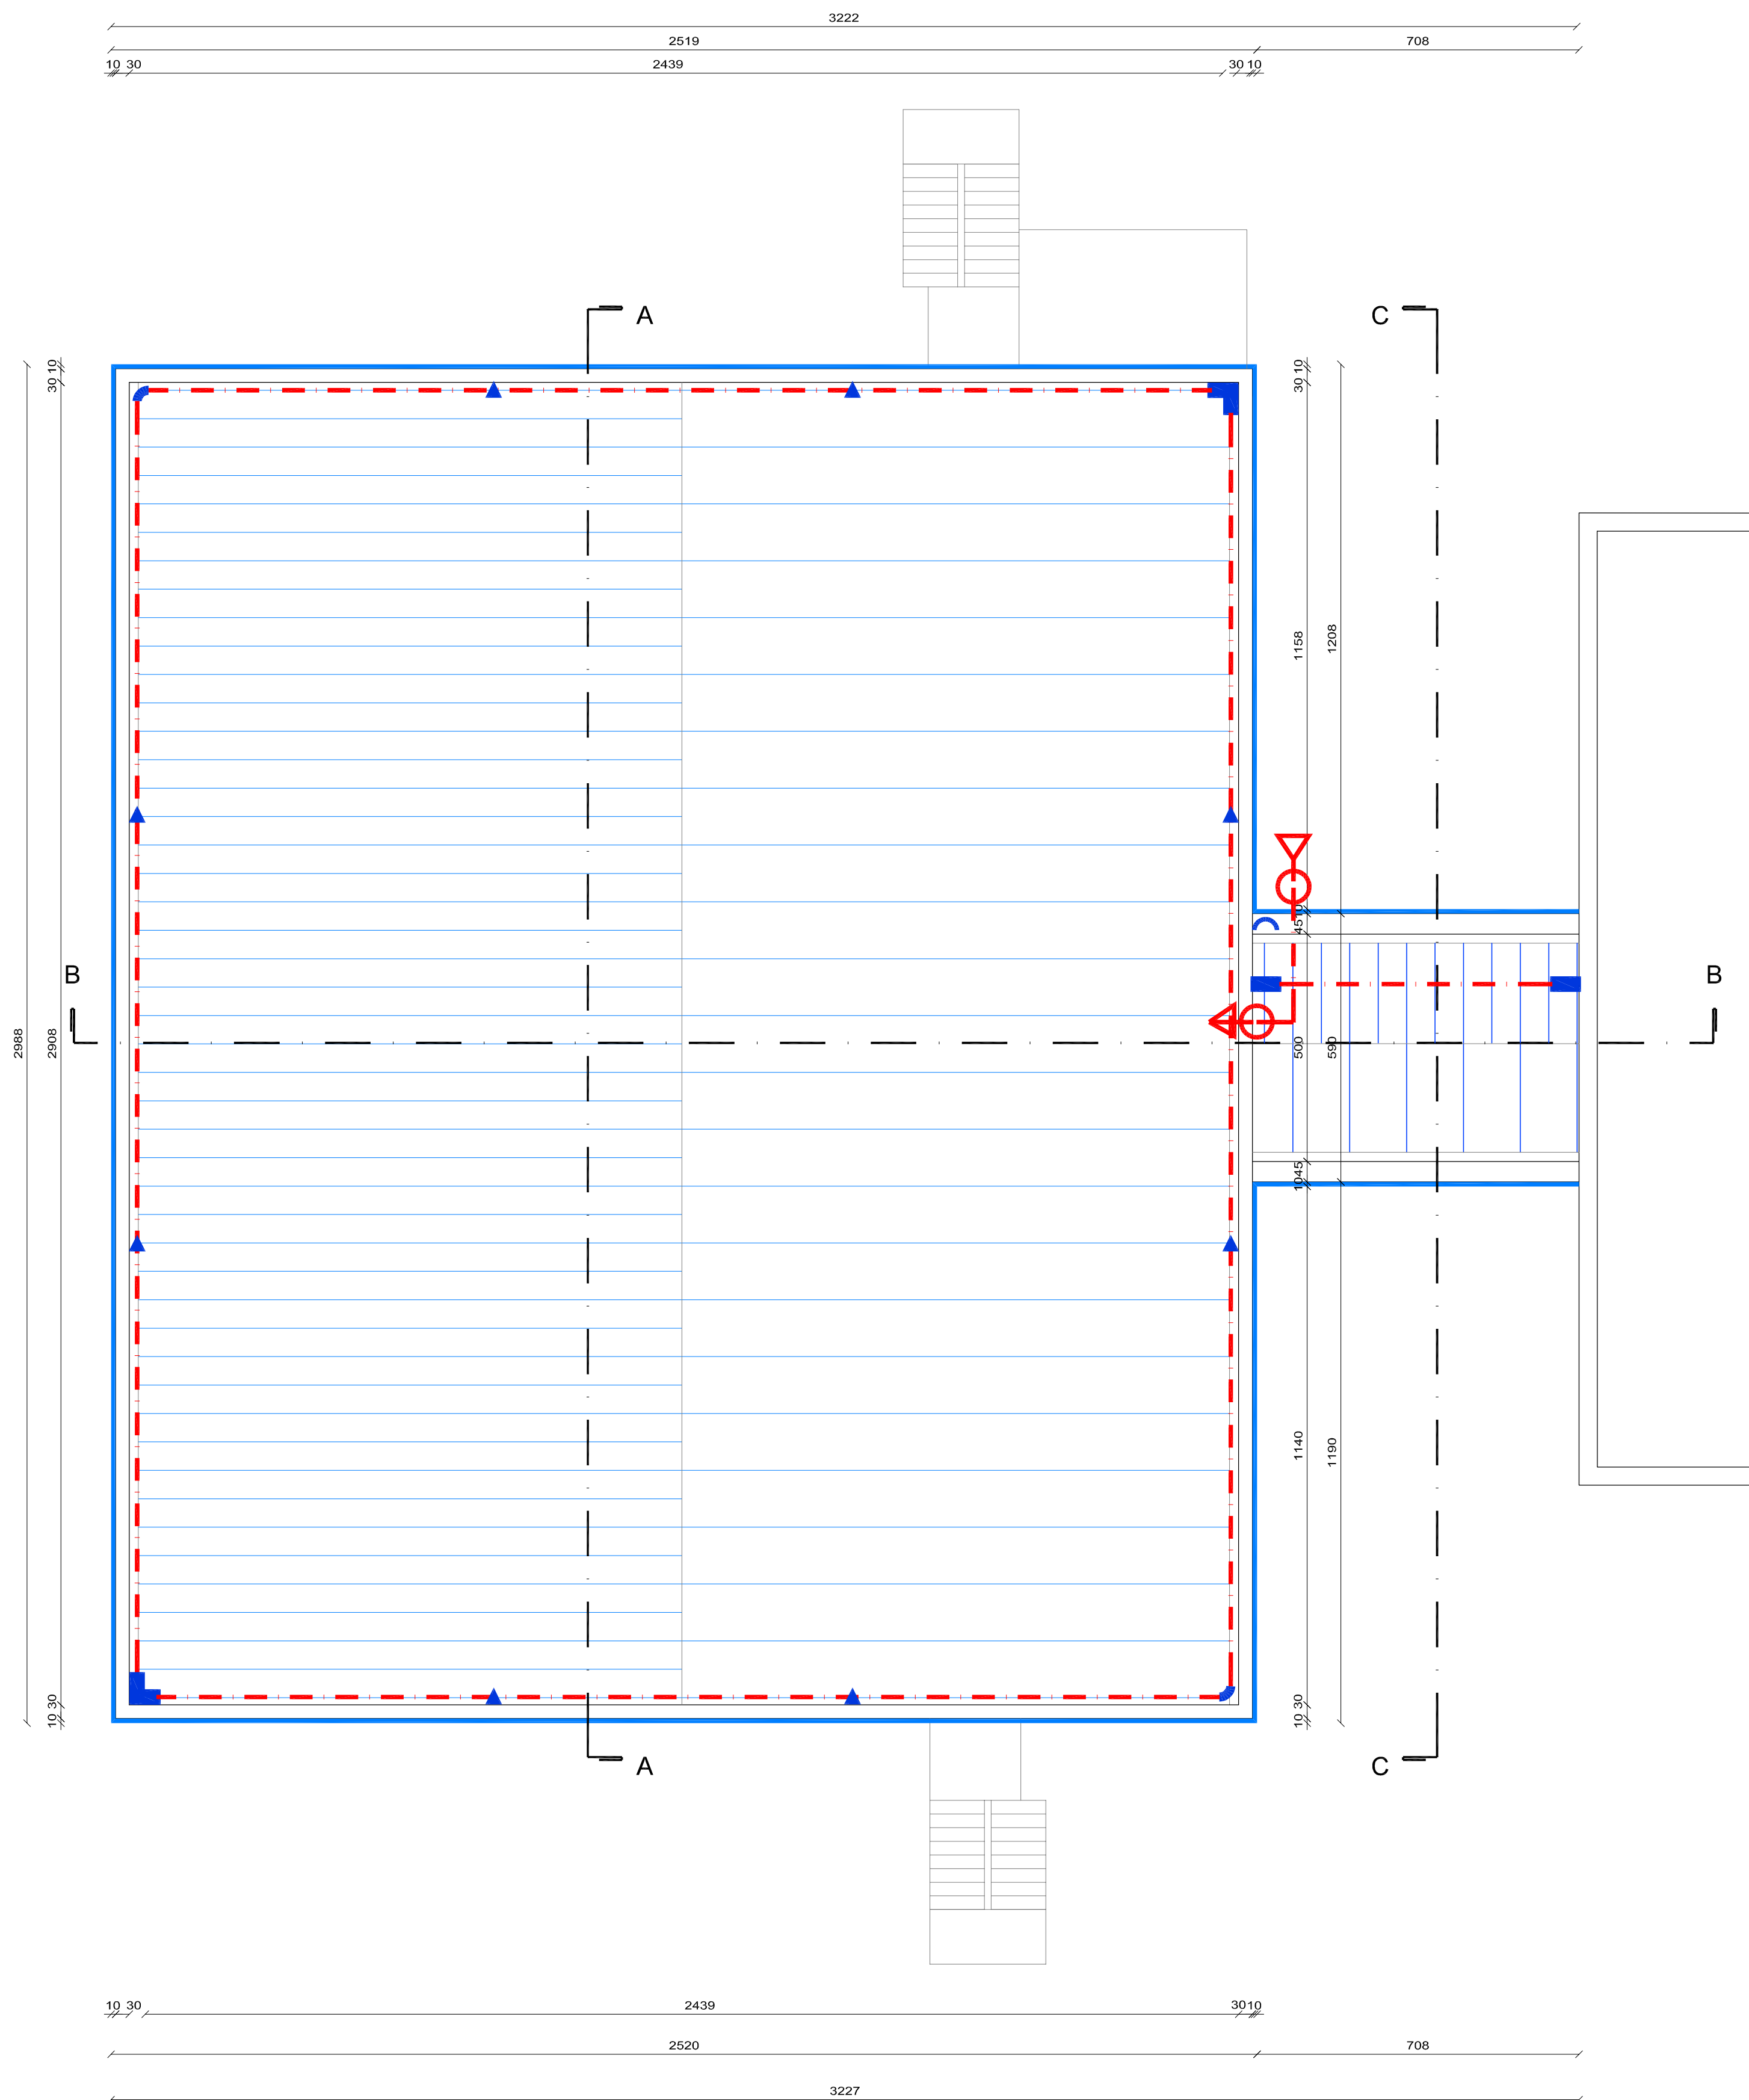

INVOLUCRO DELL'EDIFICIO OGGETTO D'INTERVENTO

TERRITORIO

CITTA' DI TREZZO SULL'ADDA
CITTA' METROPOLITANA DI MILANO

ATTUATORI

CITTA' DI TREZZO SULL'ADDA
via Roma, 5 - 20056 Trezzo sull'Adda

INTERVENTO

**MANUTENZIONE STRAORDINARIA
E RISANAMENTO ENERGETICO**
PALESTRA SCUOLA MEDIA CALAMANDREI - Via Pietro Nenni n. 2

FASE PROGETTUALE

ESECUTIVO / DEFINITIVO

PROGETTISTI

GEOM. LUCIANO OBERTI
ING. GIAN PIETRO FACCHINETTI
ING. EZIO CASATI
ING. ALEX SETOLINI
ING. RENZO SONZOGNI

COLLABORATORI

GEOM. MATTIA GOTTI

ELABORATO

**PIANTA COPERTURA
PROGETTO**

SCALA 1 : 100