



IMPRESA DUCI

Via dei Prati, 5 - 24020 Vimhinore di Scalve (BG)

Via S. Piccini, 1 - 24020 Vimhinore di Scalve (BG)

tel. 0346 51124

PROGETTISTA  
ARCHITETTO ALBERTO DUCI

PROGETTO  
VIA S. Piccini, 1 - 24020 Vimhinore di Scalve (BG)


RESPONSABILE UNICO DEL PROCESSIONE

RIQUALIFICAZIONE ENERGETICA E FUNZIONALE AREA INDUSTRIALE  
SPAZI A DISPOSIZIONE AMMINISTRAZIONE - AMPLIAMENTO AITES  
VIALE LOMBARDAIA - TREZZO SULLADDA

| DATA       | F. |
|------------|----|
| 29.04.2021 | E. |
|            | D. |
|            | C. |
|            | B. |

PLANIMETRIA GENERALE AREA  
STATO DI PROGETTO

| SCALA   | PRG DEF | REVISIONI                    |
|---------|---------|------------------------------|
| 1 : 200 | D 0 0 2 | A 25.05.2021<br>B 01.06.2021 |

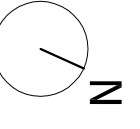


ATES (ESISTENTE)

|                                |          |
|--------------------------------|----------|
| PAVIMENTAZIONE IN ASPHALTO     | mq 3,345 |
| AREA A VERDE                   | mq 245   |
| CORRILI DA RIPRISTINARE        | mq 65    |
| NUOVA RECINZIONE maggiore mc 8 | mq 142   |
| muro C/A mc 23                 | mq 200   |
| orsogli tipo Steropa 2" H=200  | mq 99    |
| RECINZIONE ESISTENTE           | mq 99    |
| comparc C/A mc 5,5             | mq 5,5   |
| orsogli tipo Steropa 2" H=200  | mq 5,5   |

**LEGENDA**  
COME DA CONCESSIONE N. 18/97  
DA VERBICALE/RIPISTINARE

|                        |          |                            |                |  |        |
|------------------------|----------|----------------------------|----------------|--|--------|
| CAOTICA                | mq 1,680 | PAVIMENTAZIONE IN ASPHALTO | mq 1,680       | COPERTURA IN GUAINA ARRESINATA LAMIERA                 | mq 840 |
| POZZETTO ACQUE BIANCHE | mq 750   | AREE A VERDE               | mq 750         | COPERTURA IN GUAINA BITUMINOSA E PAVIMENTO CALLEGIANTE | mq 75  |
| PIUVVALI               | mq 120   | NUOVI CORRILI IN CEMENTO   | mq 77 X H 0,15 | LINEA ALIMENTAZIONE E TELEFONICA                       | mq 80  |
| LINEA ACQUE BIANCHE    | mq 275   | MARCIAPEDE IN CEMENTO      | mq 77 X H 0,15 | RECINZIONE   | mq 220 |
| FOZZETTO ACQUE NERE    | mq 90    | NUOVA FONDAZIONE MURO      | mq 91          | FONDAZIONE ESISTENTE                                   | mq 129 |
| LINEA ACQUE NERE       | mq 90    | MURO RECINZIONE            | mq 129         |  |        |

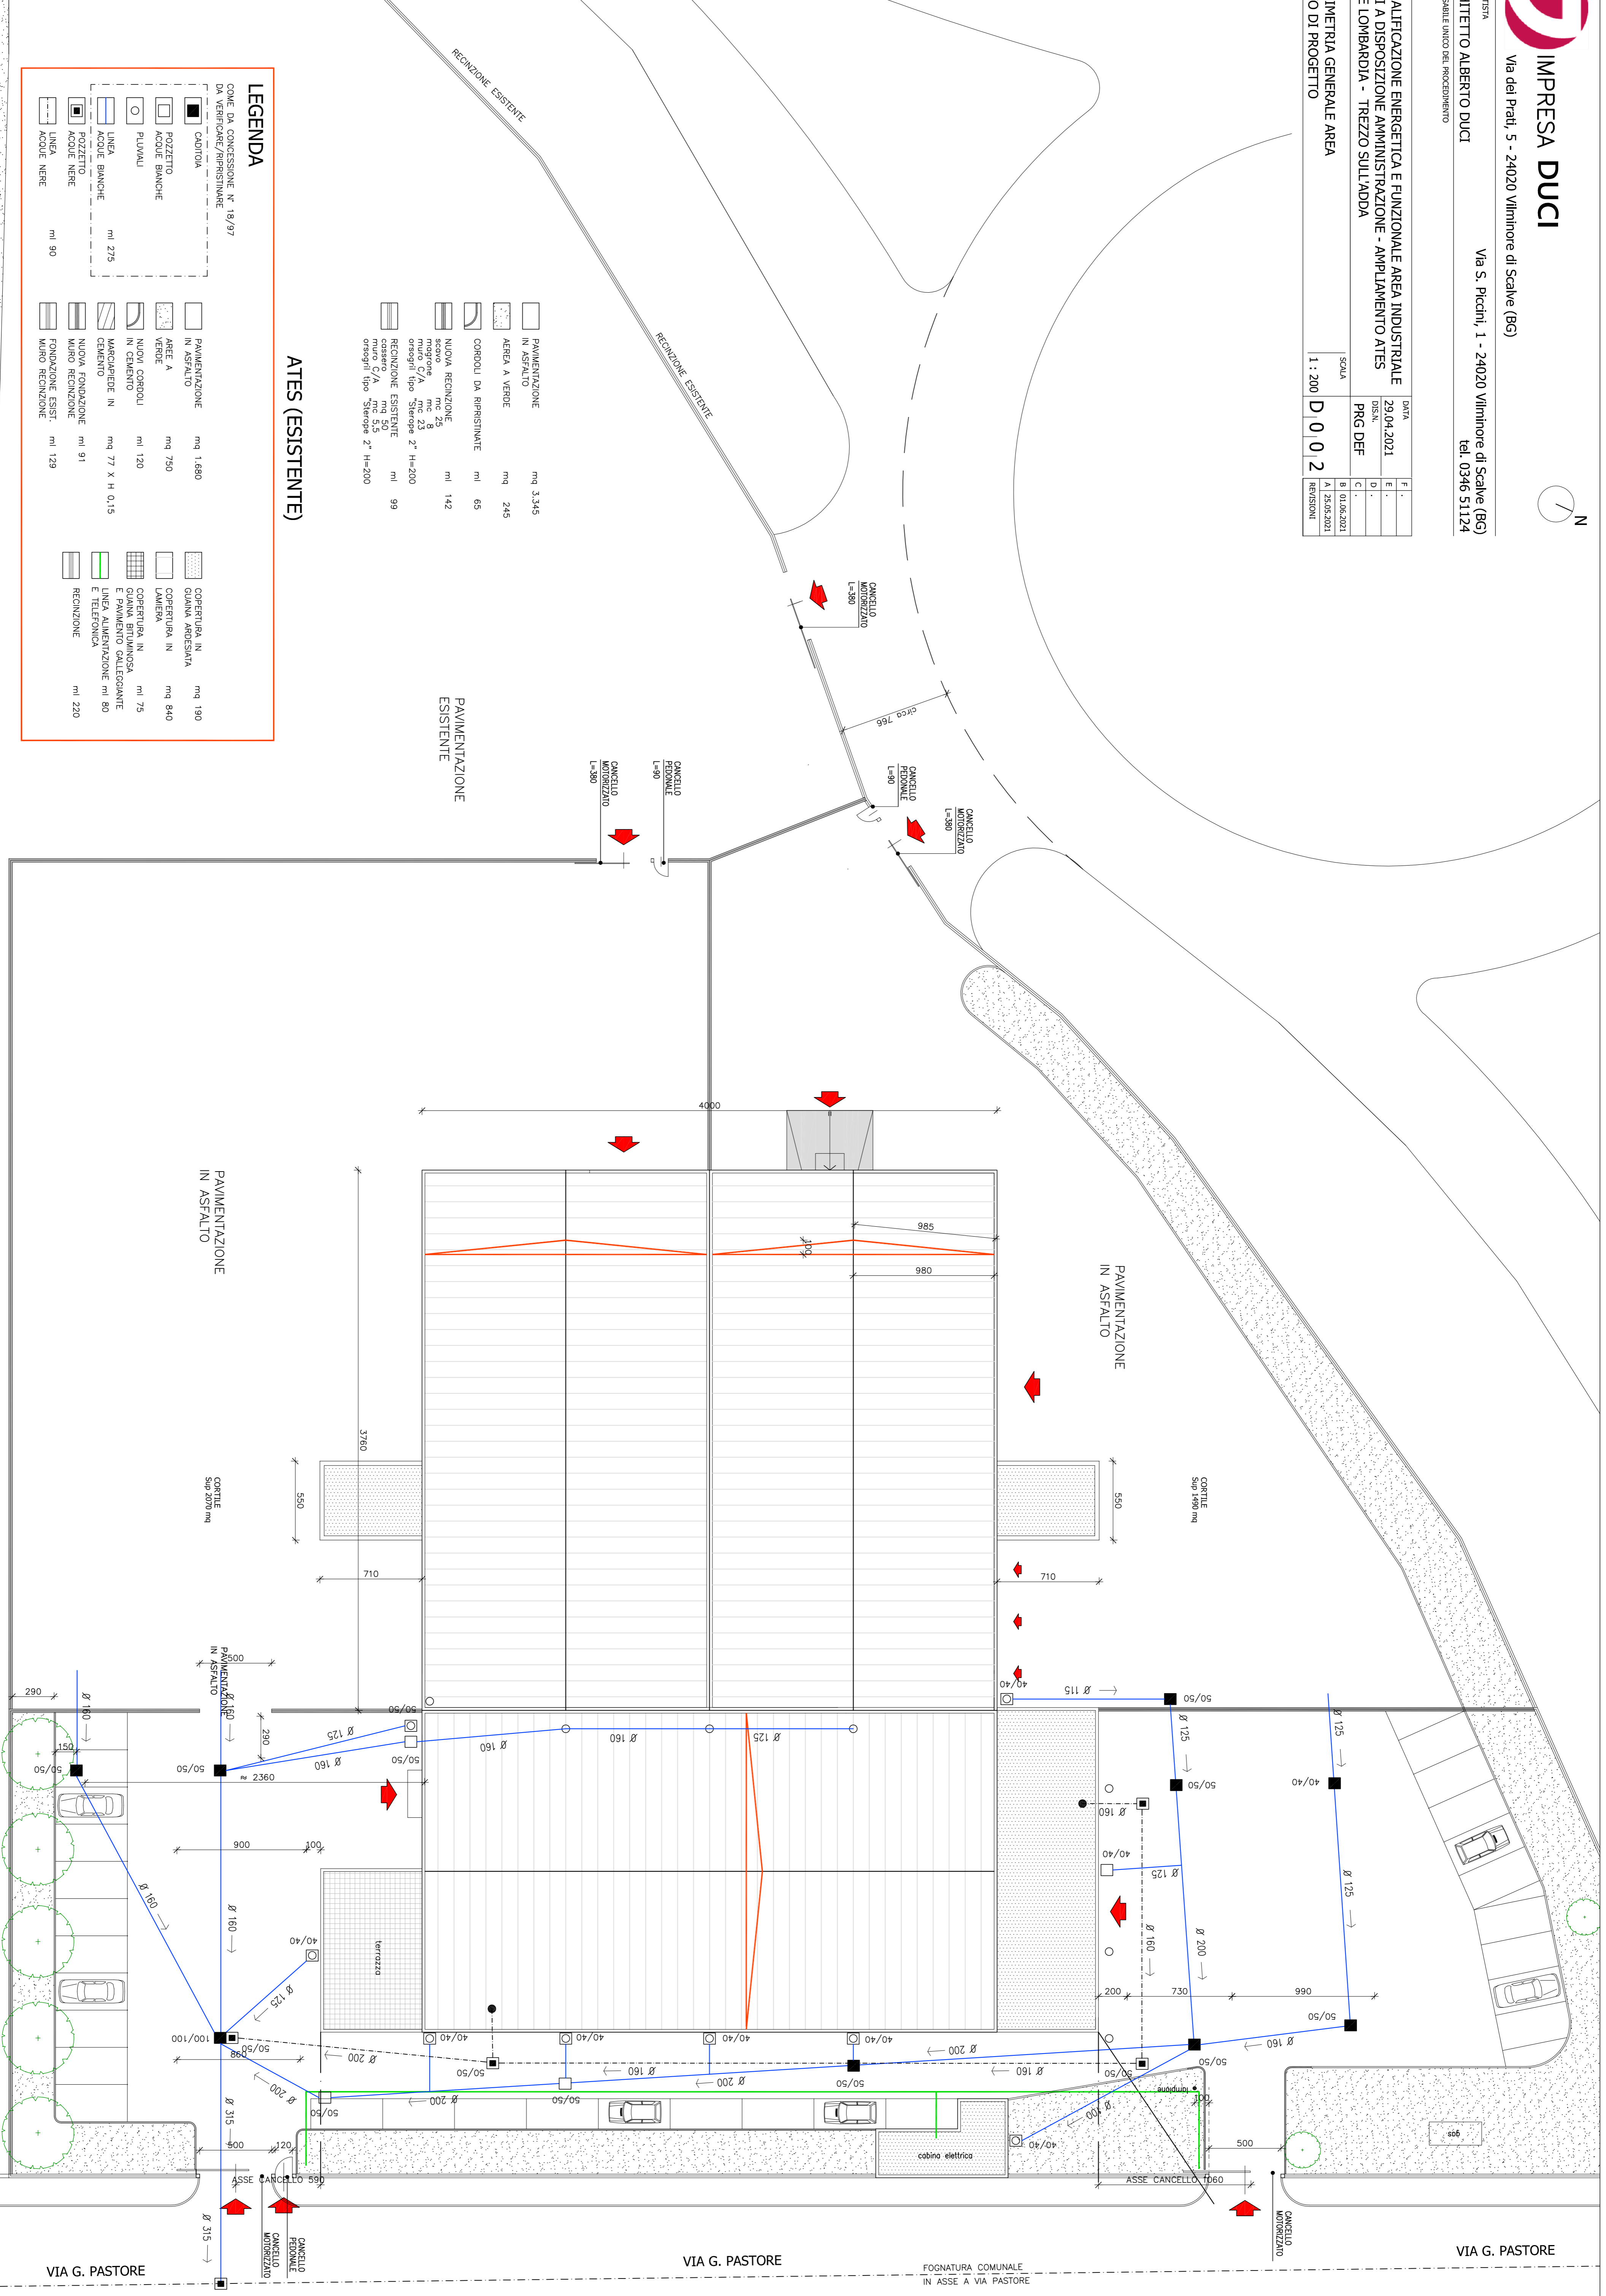

VIA G. PASTORE

VIA G. PASTORE

VIA G. PASTORE

FOGNATURA COMUNALE  
IN ASSE A VIA PASTORE