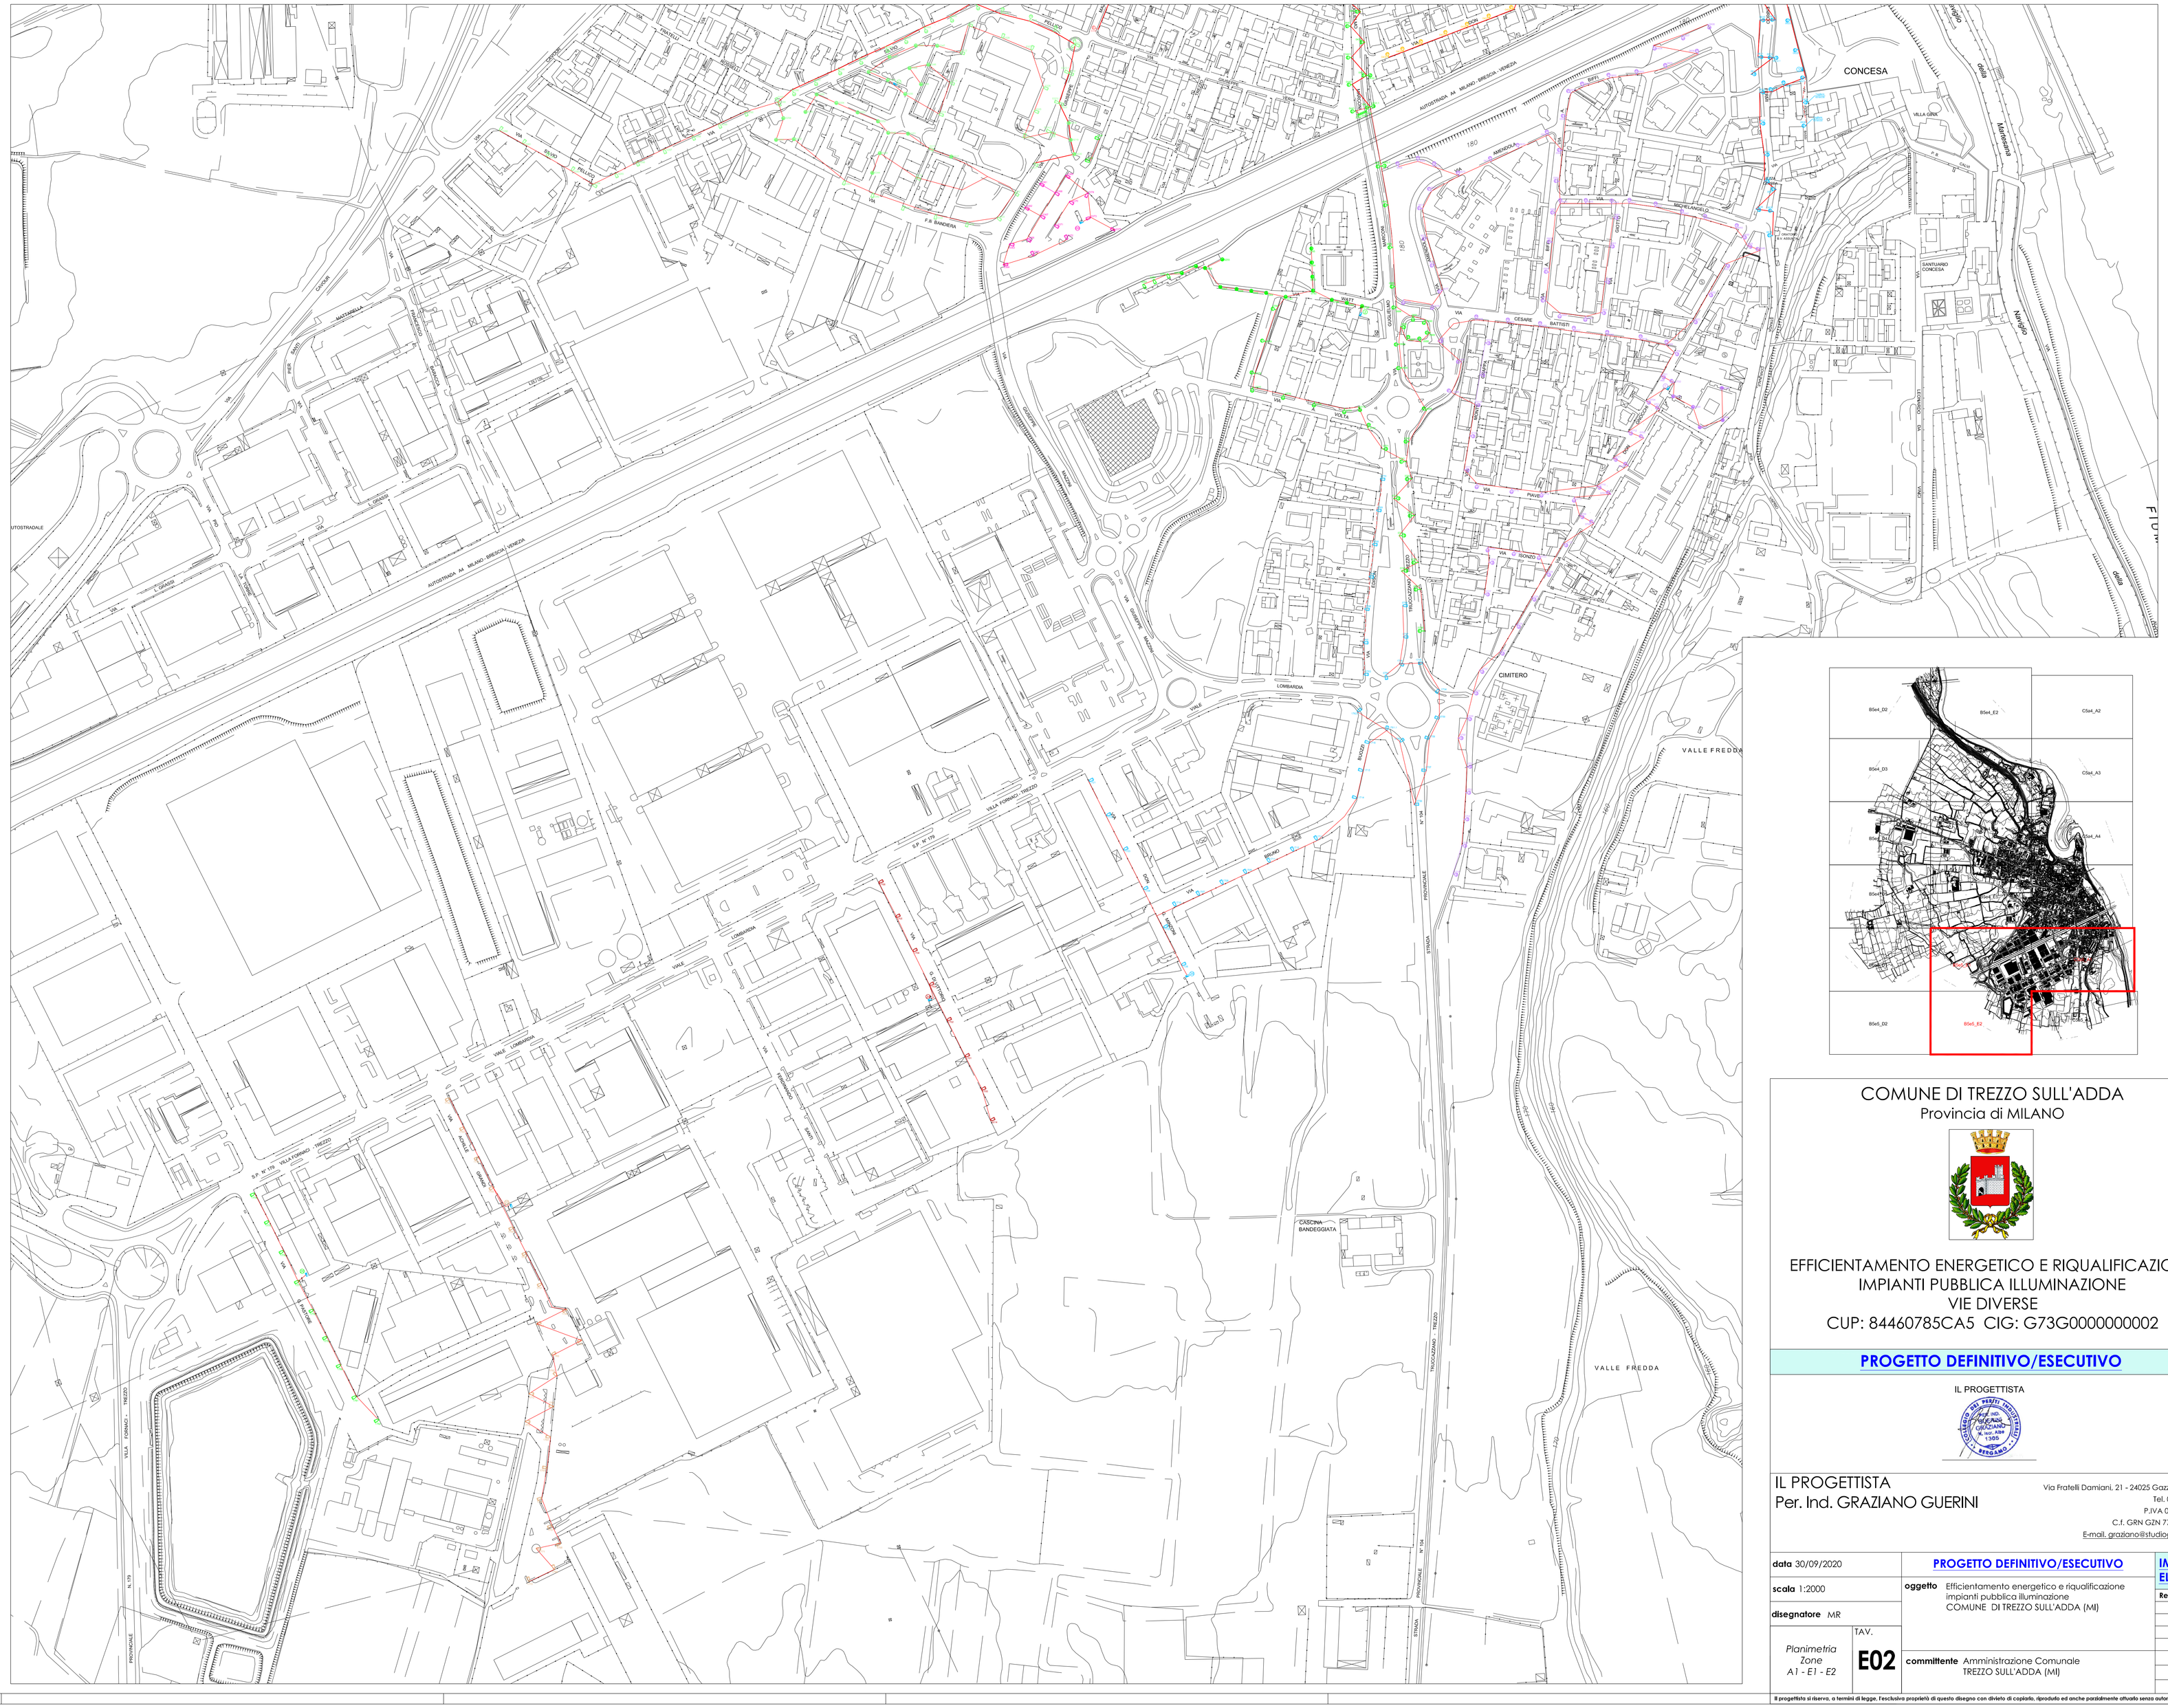

LEGENDA ILLUMINAZIONE

MARCA: CREE MODELLO: R7K QUADRO: 1	MARCA: AEC MODELLO: ITALO 1 QUADRO: 24
MARCA: AEC MODELLO: ECORAYS-TP QUADRO: 1	MARCA: AEC MODELLO: ITALO 1 QUADRO: 25
MARCA: CREE MODELLO: R7K QUADRO: 2	MARCA: AEC MODELLO: ITALO 1 QUADRO: 26
MARCA: CREE MODELLO: R7K QUADRO: 2	MARCA: AEC MODELLO: ITALO 1 QUADRO: 27
MARCA: AEC MODELLO: ITALO 1 QUADRO: 2	MARCA: CREE MODELLO: R7K QUADRO: 27
MARCA: AEC MODELLO: ECORAYS-TP QUADRO: 2	MARCA: CREE MODELLO: R7K QUADRO: 27
PLAFONIERA A LED QUADRO 2	MARCA: AEC MODELLO: ECORAYS-TP QUADRO: 27
MARCA: CREE MODELLO: R7K QUADRO: 3	MARCA: AEC MODELLO: ITALO 1 QUADRO: 38
PLAFONIERA A LED QUADRO 3	MARCA: AEC MODELLO: ECORAYS-TP QUADRO: 44
MARCA: AEC MODELLO: ITALO 1 QUADRO: 3	MARCA: CREE MODELLO: R7K QUADRO: 49
MARCA: AEC MODELLO: ITALO 1 QUADRO: 4	MARCA: AEC MODELLO: ECORAYS-TP QUADRO: 49
MARCA: CREE MODELLO: R7K QUADRO: 4	MARCA: CREE MODELLO: R7K QUADRO: 57
MARCA: CREE MODELLO: R7K QUADRO: 4	MARCA: CREE MODELLO: R7K QUADRO: 57
MARCA: CREE MODELLO: R7K QUADRO: 5	MARCA: AEC MODELLO: ITALO 1 QUADRO: 57
MARCA: CREE MODELLO: R7K QUADRO: 8	MARCA: CREE MODELLO: R7K QUADRO: 59
MARCA: CREE MODELLO: R7K QUADRO: 9	MARCA: CREE MODELLO: R7K QUADRO: 62
MARCA: CREE MODELLO: R7K QUADRO: 9	MARCA: CREE MODELLO: R7K QUADRO: 63
MARCA: CREE MODELLO: R7K QUADRO: 11	MARCA: CREE MODELLO: R7K QUADRO: 64
MARCA: CREE MODELLO: R7K QUADRO: 12	MARCA: CREE MODELLO: R7K QUADRO: 64
MARCA: 3F FILIPPI MODELLO: LINEA LED QUADRO: 19	MARCA: AEC MODELLO: ITALO 1 QUADRO: 64
MARCA: CREE MODELLO: R7K QUADRO: 19	MARCA: AEC MODELLO: ECORAYS-TP QUADRO: 64
MARCA: AEC MODELLO: ECORAYS-TP QUADRO: 22	MARCA: AEC MODELLO: ITALO 1 QUADRO: 69
MARCA: AEC MODELLO: ECORAYS-TP QUADRO: 23	

COMUNE DI TREZZO SULL'ADDA
Provincia di MILANO

EFFICIENTAMENTO ENERGETICO E RIQUALIFICAZIONE IMPIANTI PUBBLICA ILLUMINAZIONE VIE DIVERSE

CUP: 84460785CA5 CIG: G73G00000000002

PROGETTO DEFINITIVO/ESECUTIVO

IL PROGETTISTA

IL PROGETTISTA
Per. Ind. GRAZIANO GUERINI

Via Fratelli Damiani, 21 - 24025 Gazzaniga (BG)
Tel. 035 72 16 51
P.IVA 02931130161
C.f. GRN GZN 77D15 D952R
E-mail. graziano@studioguerini.com

data 30/09/2020	**PROGETTO DEFINITIVO/ESECUTIVO**	**IMPIANTI ELETTRICI**
scala 1:2000	**oggetto** Efficientamento energetico e riqualificazione impianti pubblica illuminazione COMUNE DI TREZZO SULL'ADDA (MI)	**Rev. A**
disegnatore MR		
Planimetria Zone A1 - E1 - E2	TAV. **E02**	**committente** Amministrazione Comunale TREZZO SULL'ADDA (MI)

Il progettista si riserva, a termini di legge, l'esclusiva proprietà di questo disegno con divieto di copiarlo, riprodurlo ed anche parzialmente attuarlo senza autorizzazione scritta.