


LEGENDA ILLUMINAZIONE

	MAPPA, ACC. QUADRANTE 1		MAPPA, ACC. QUADRANTE 24
	MAPPA, ACC. QUADRANTE 2		MAPPA, ACC. QUADRANTE 25
	MAPPA, ACC. QUADRANTE 3		MAPPA, ACC. QUADRANTE 26
	MAPPA, ACC. QUADRANTE 4		MAPPA, ACC. QUADRANTE 27
	MAPPA, ACC. QUADRANTE 5		MAPPA, ACC. QUADRANTE 28
	MAPPA, ACC. QUADRANTE 6		MAPPA, ACC. QUADRANTE 29
	MAPPA, ACC. QUADRANTE 7		MAPPA, ACC. QUADRANTE 30
	MAPPA, ACC. QUADRANTE 8		MAPPA, ACC. QUADRANTE 31
	MAPPA, ACC. QUADRANTE 9		MAPPA, ACC. QUADRANTE 32
	MAPPA, ACC. QUADRANTE 10		MAPPA, ACC. QUADRANTE 33
	MAPPA, ACC. QUADRANTE 11		MAPPA, ACC. QUADRANTE 34
	MAPPA, ACC. QUADRANTE 12		MAPPA, ACC. QUADRANTE 35
	MAPPA, ACC. QUADRANTE 13		MAPPA, ACC. QUADRANTE 36
	MAPPA, ACC. QUADRANTE 14		MAPPA, ACC. QUADRANTE 37
	MAPPA, ACC. QUADRANTE 15		MAPPA, ACC. QUADRANTE 38
	MAPPA, ACC. QUADRANTE 16		MAPPA, ACC. QUADRANTE 39
	MAPPA, ACC. QUADRANTE 17		MAPPA, ACC. QUADRANTE 40
	MAPPA, ACC. QUADRANTE 18		MAPPA, ACC. QUADRANTE 41
	MAPPA, ACC. QUADRANTE 19		MAPPA, ACC. QUADRANTE 42
	MAPPA, ACC. QUADRANTE 20		MAPPA, ACC. QUADRANTE 43
	MAPPA, ACC. QUADRANTE 21		MAPPA, ACC. QUADRANTE 44
	MAPPA, ACC. QUADRANTE 22		MAPPA, ACC. QUADRANTE 45
	MAPPA, ACC. QUADRANTE 23		MAPPA, ACC. QUADRANTE 46

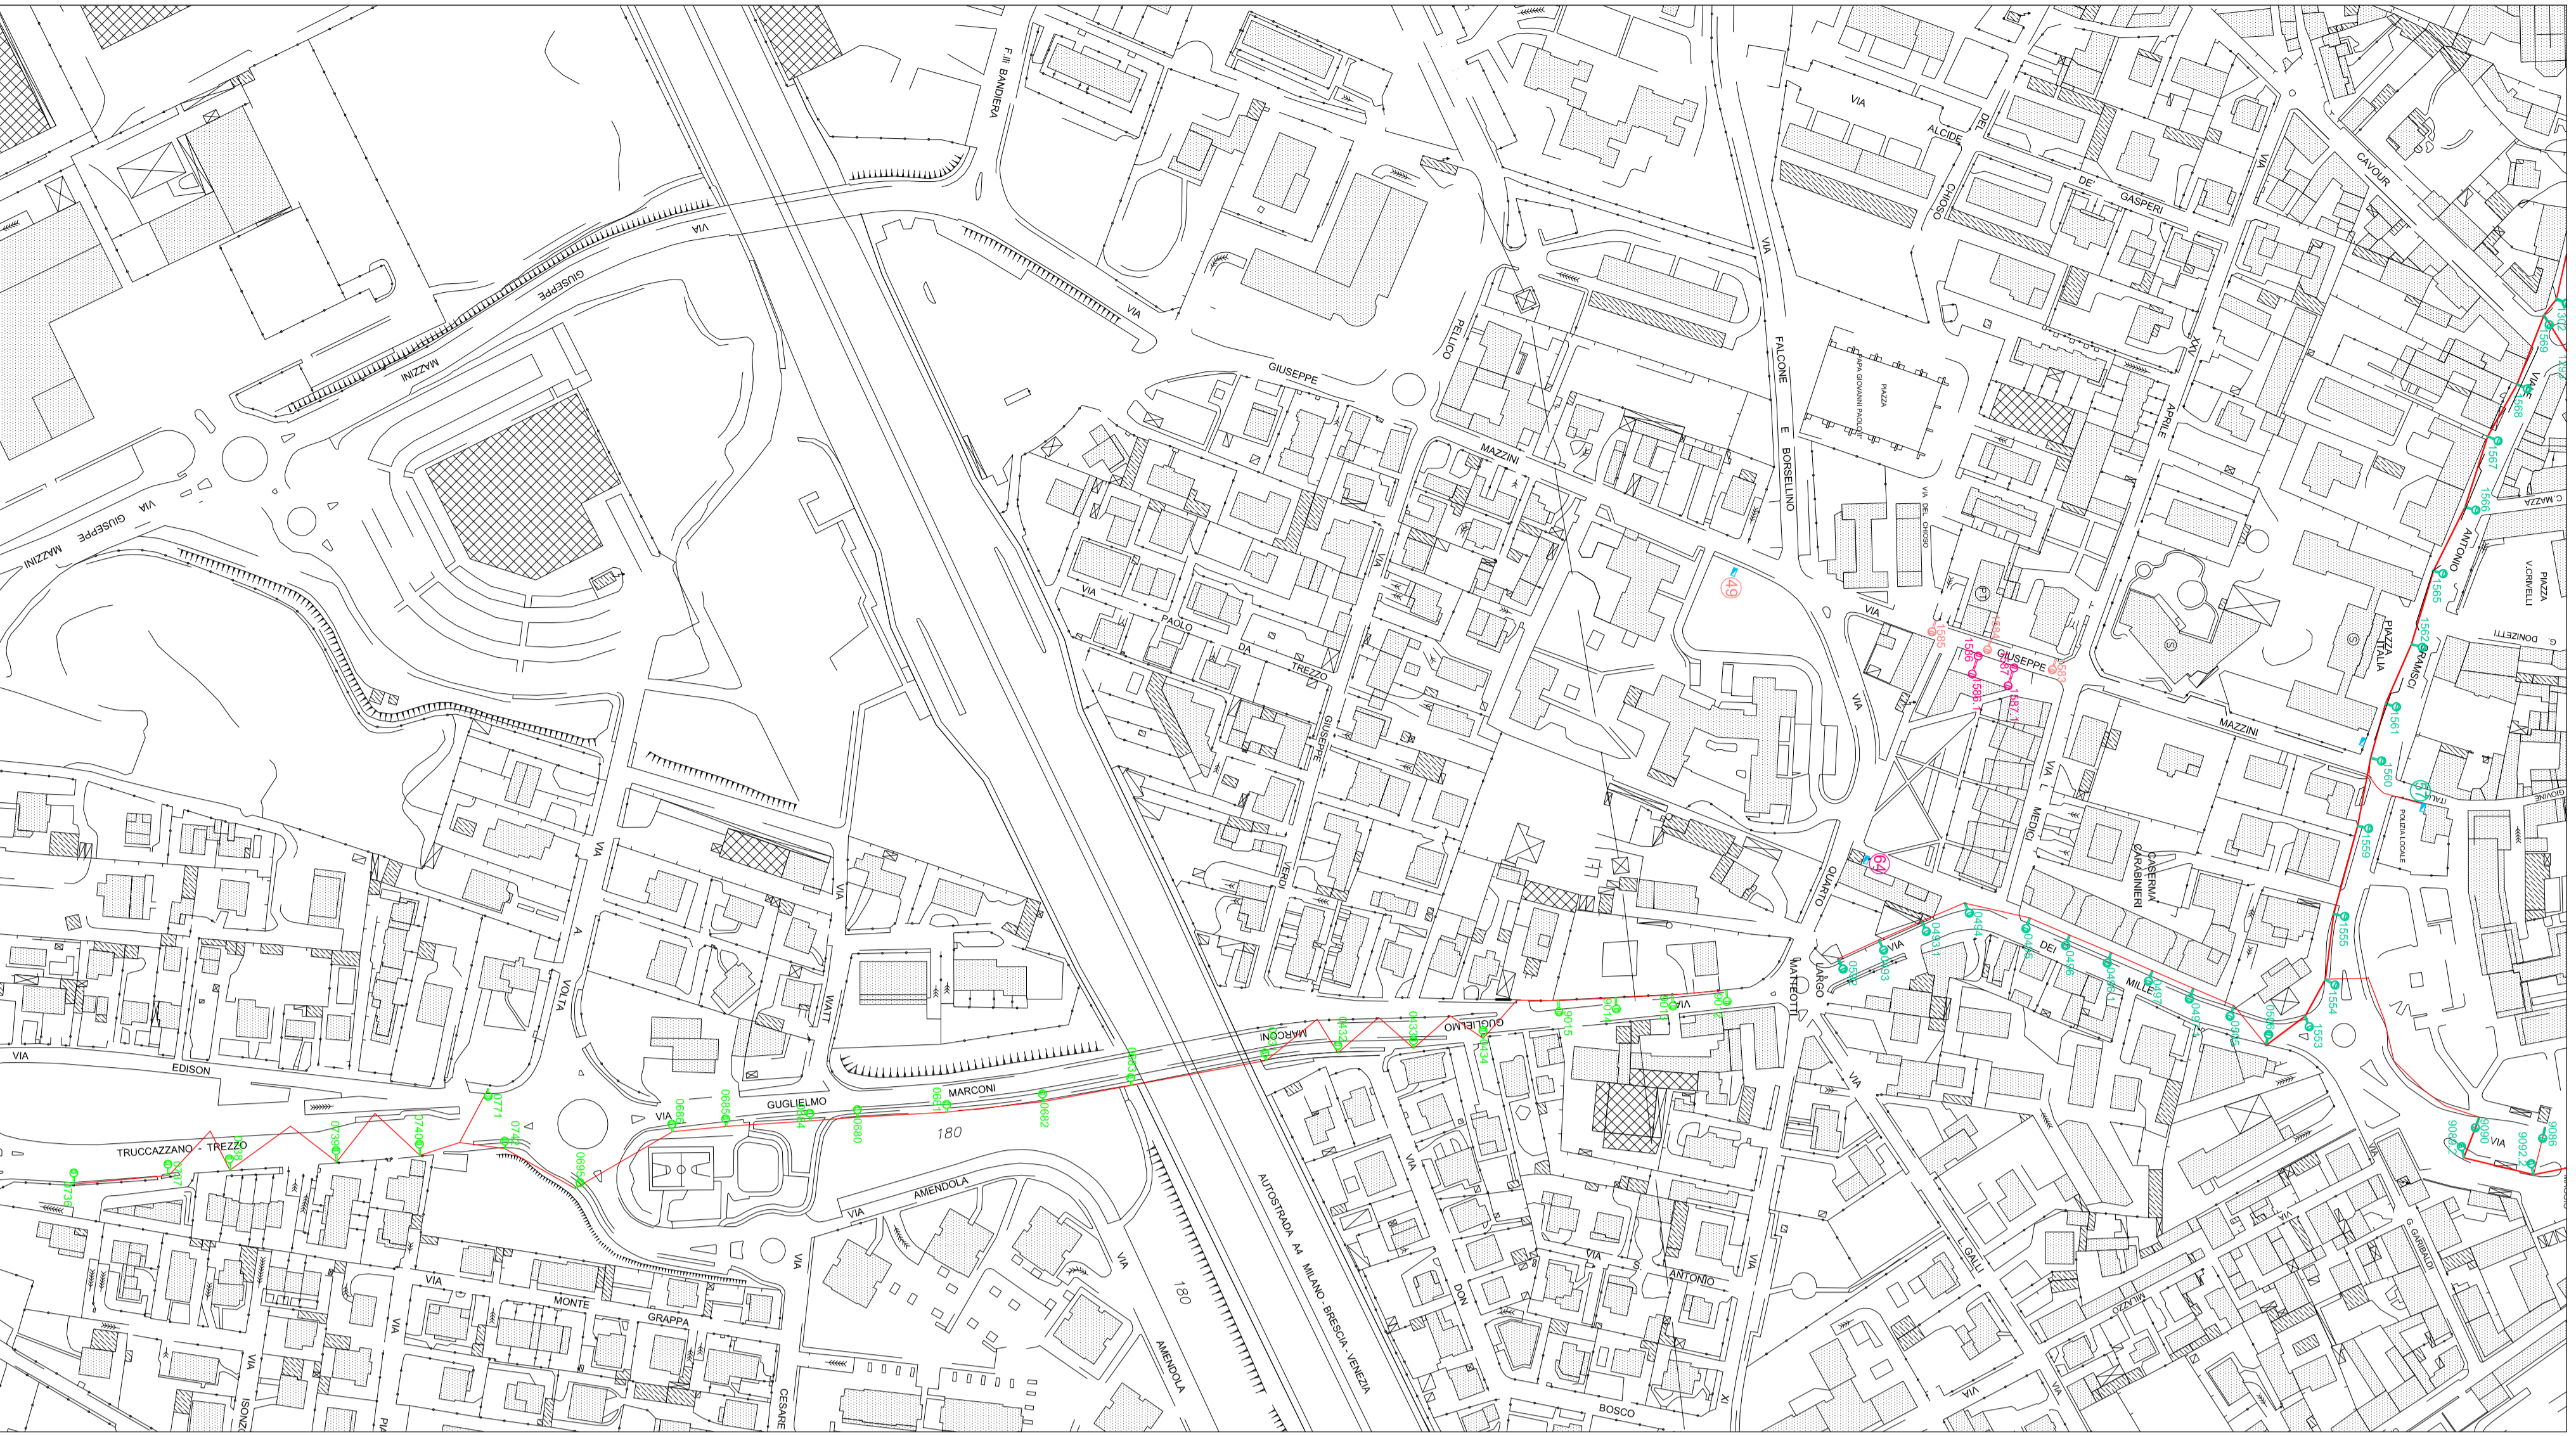

COMUNE DI TREZZO SULL'ADDA
 Provincia di MILANO



INTERVENTI DI EFFICIENTAMENTO IMPIANTO DI PUBBLICA ILLUMINAZIONE VIA BRASCA LEGGE BILANCIO 2020 N. 160 (ART. 1 COMMA 29).
 CUP: G73G20000430001 CIG: 84352360F5

PROGETTO DEFINITIVO/ESECUTIVO



IL PROGETTISTA
 Per. Ind. GRAZIANO GUERINI

Via Fratelli Dorniani, 21 - 26025 Gazzaniga (BG)
 Tel. 035 27 14 51
 C.A. GRN G2N 770 15 0929R
 P.V.A 02931130161
 E-mail: graziano@studioguerini.com

data 14/09/2020	PROGETTO DEFINITIVO/ESECUTIVO	IMPIANTI ELETTRICI
scala 1:2000	oggetto Efficientamento energetico e riqualificazione COMUNE DI TREZZO SULL'ADDA (MI)	Riv. A
disegnatore MR	TA.V.	
Progettista Zona A1	committente Amministrazione Comunale TREZZO SULL'ADDA (MI)	
E02		

Progettato su incarico, o tramite delega, esclusiva professionale di servizio, designo con indirizzo di cognome, rivendico ed assumo piena responsabilità e responsabilità civile.