



PLANIMETRIA DI CANTIERE
N.B. ai fini della circolazione delle persone
nelle aree di cantiere dovranno essere
concordati tempi e modi con
l'Amministrazione scolastica

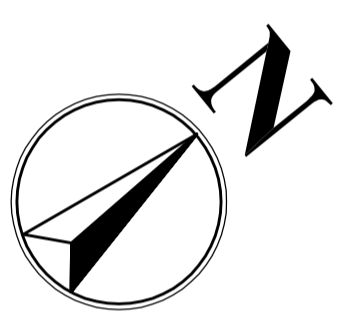

LEGENDA

	porteggio senza telo
	porteggio su cavalletti per pesa vetrata
	ingresso cantiere
	restrizione di cantiere h. m.2,00 ad alta visibilità
	area container raccolta rifiuti
	area stoccaggio materiali carico scarico
	baracca mensa
	baracca mensa
	baracca spogliatoio
	WC
	WC d'ingresso di cantiere

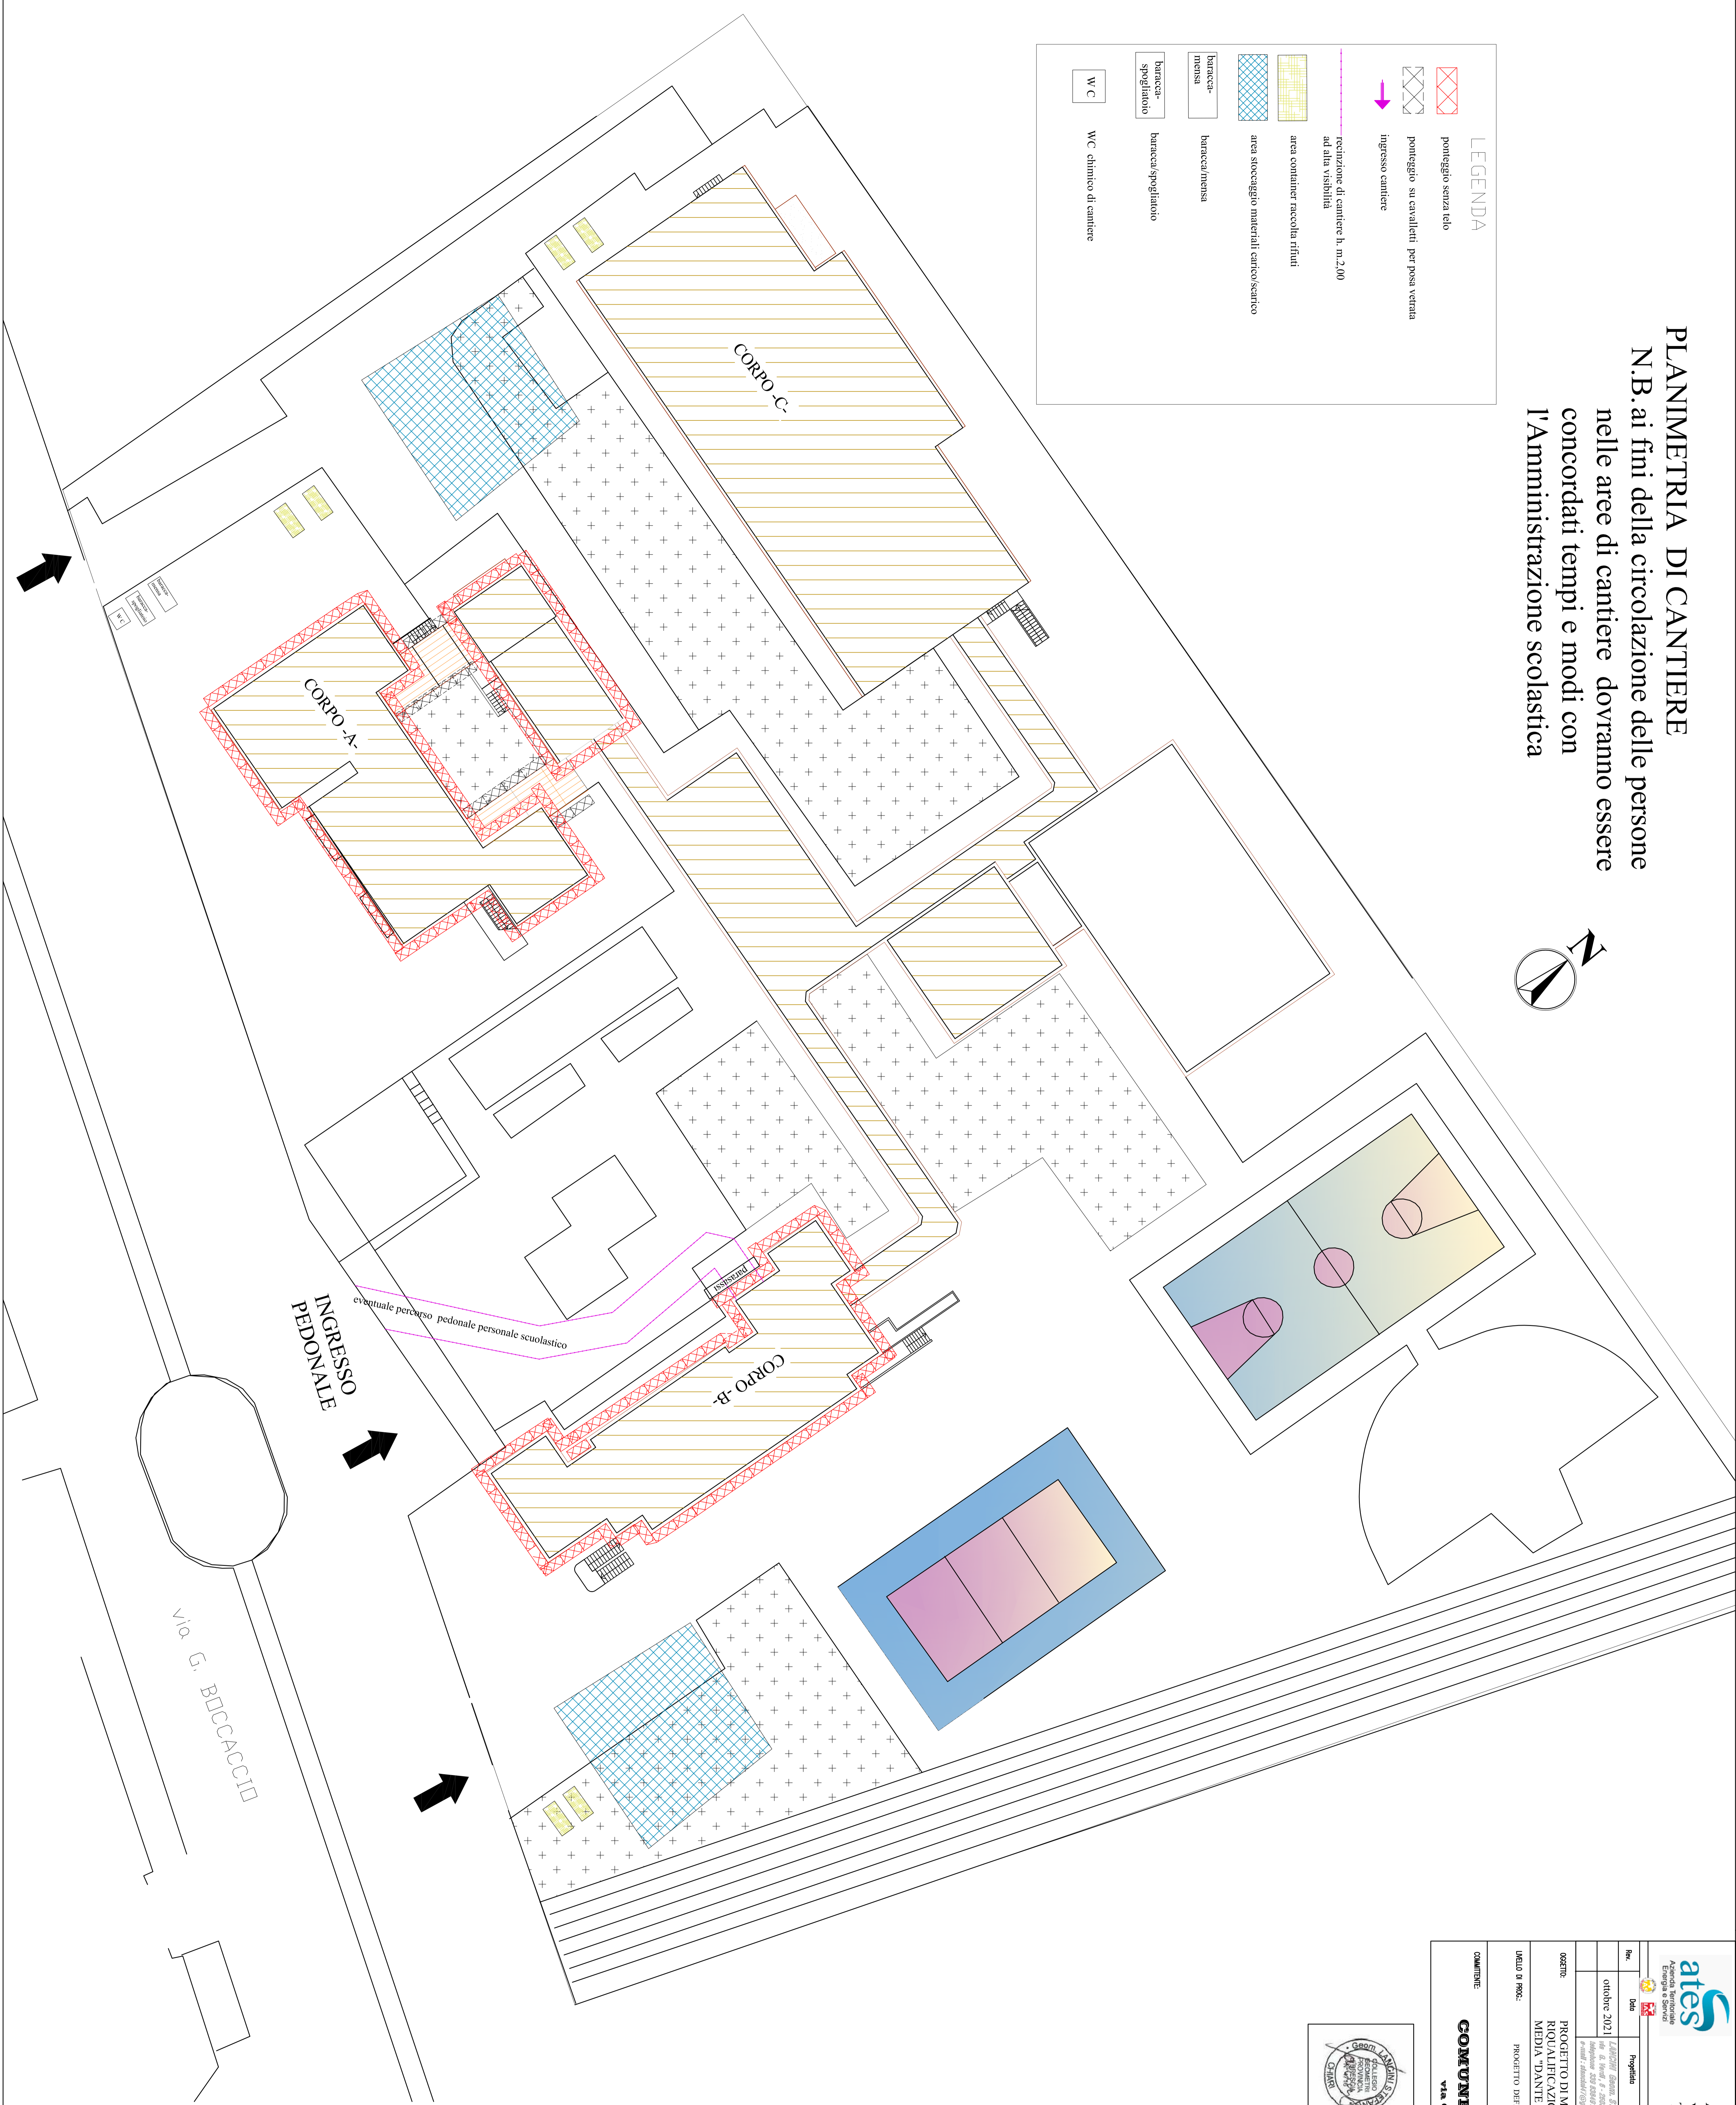

 ates Ambiente Energia e Servizi	Progetto LAVORI DI MANUTENZIONE STRAORDINARIA PER LA RIQUALIFICAZIONE ENERGETICA DELLA SCUOLA MEDIA "PANTE ALIGHIERI" - VIA ROCCACCIO 13	Data ottobre 2021	Scala 1:300	Foglio n° 2
COMUNE DI COLOGNO MONZESE via G. Mazzini, 3 - Cologno M. SE (MI)				

