
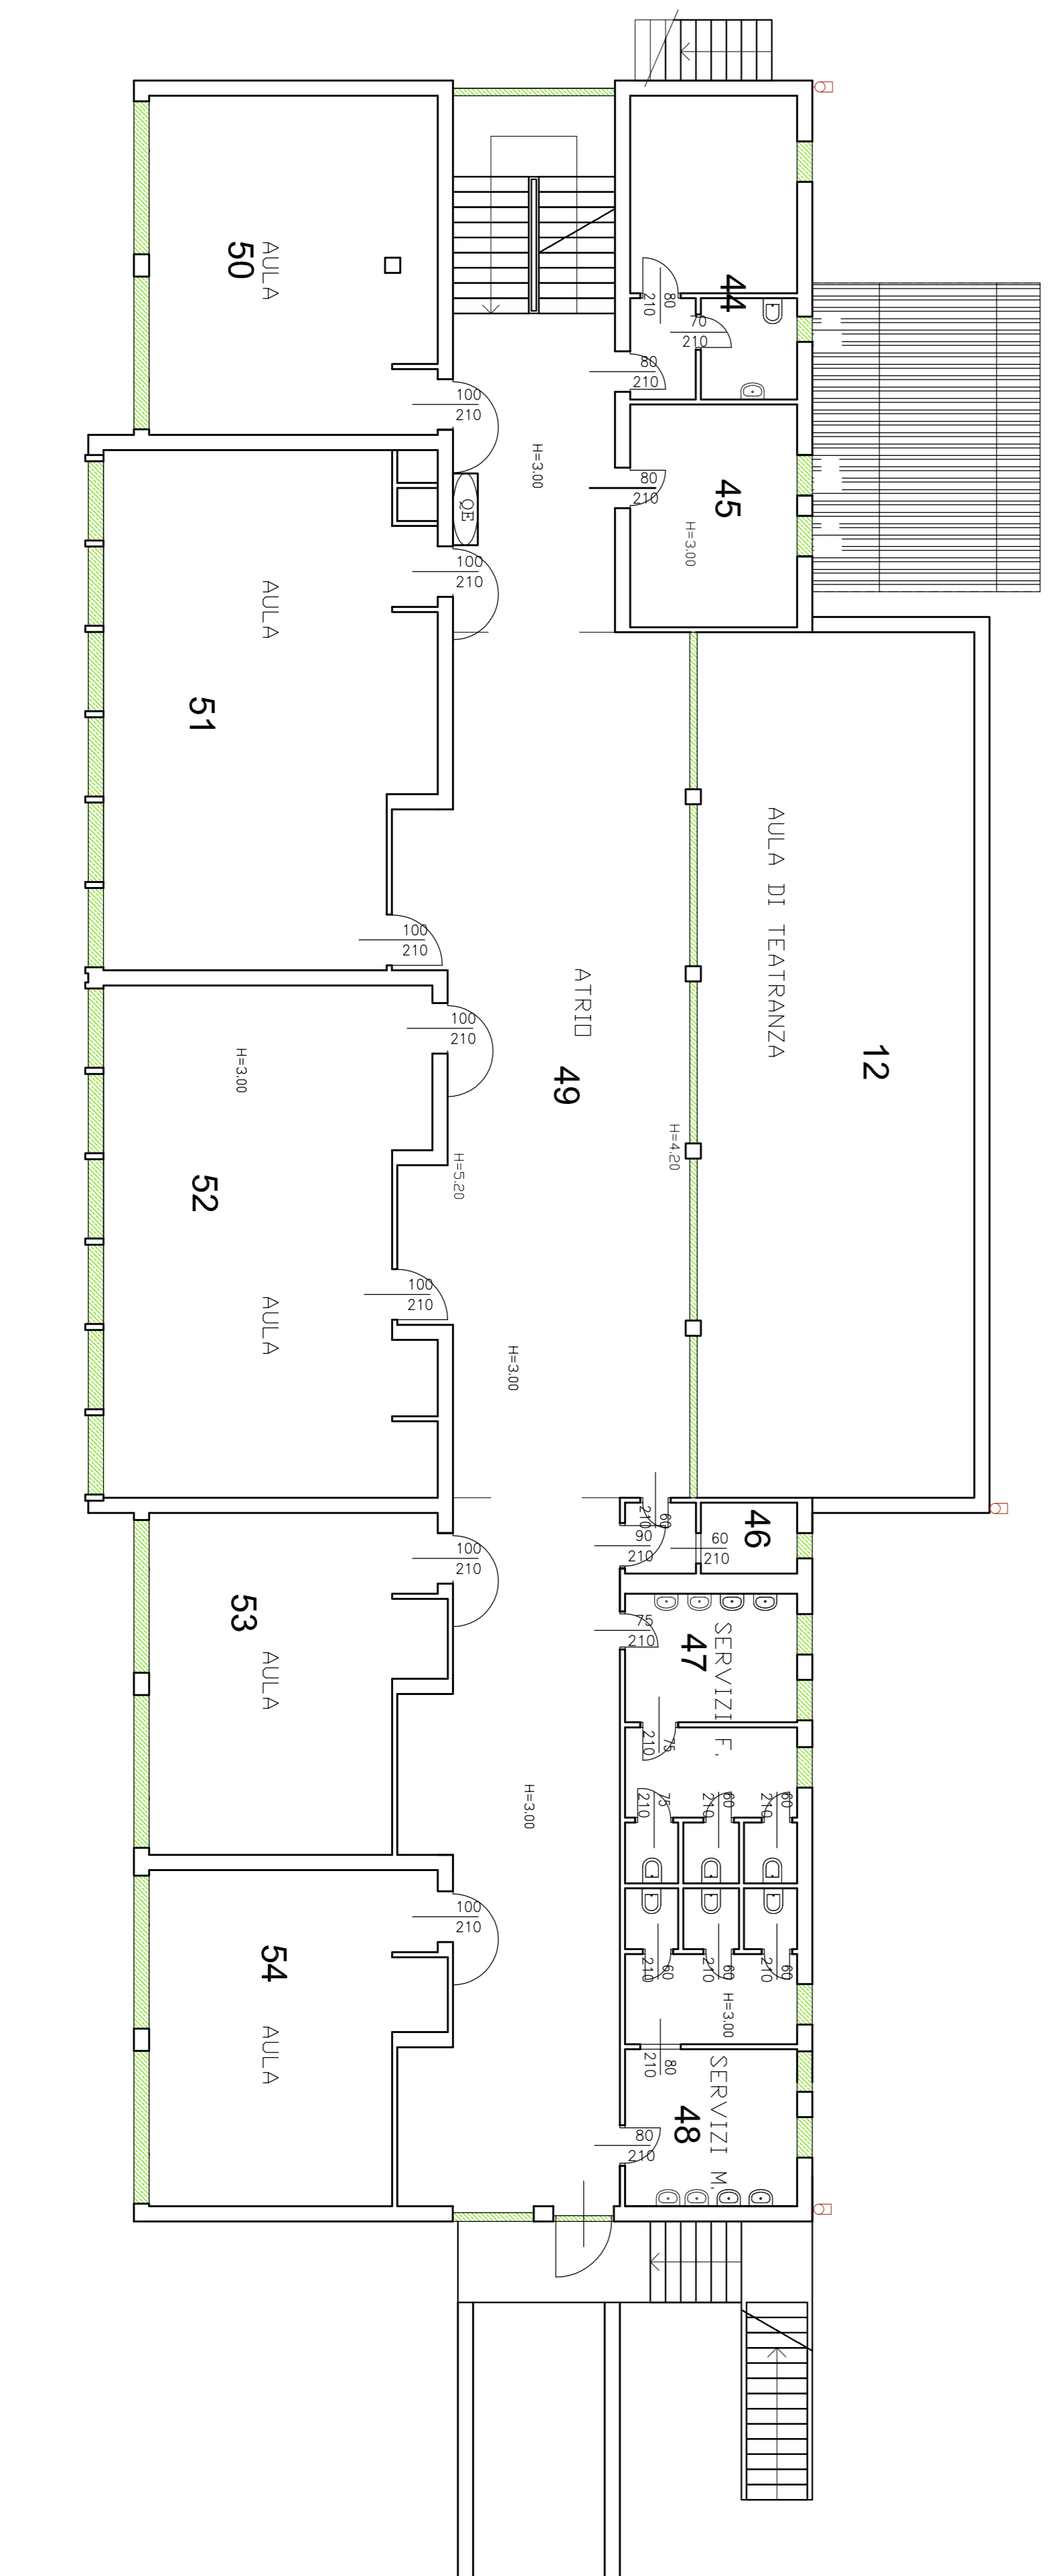


CORPO "A"

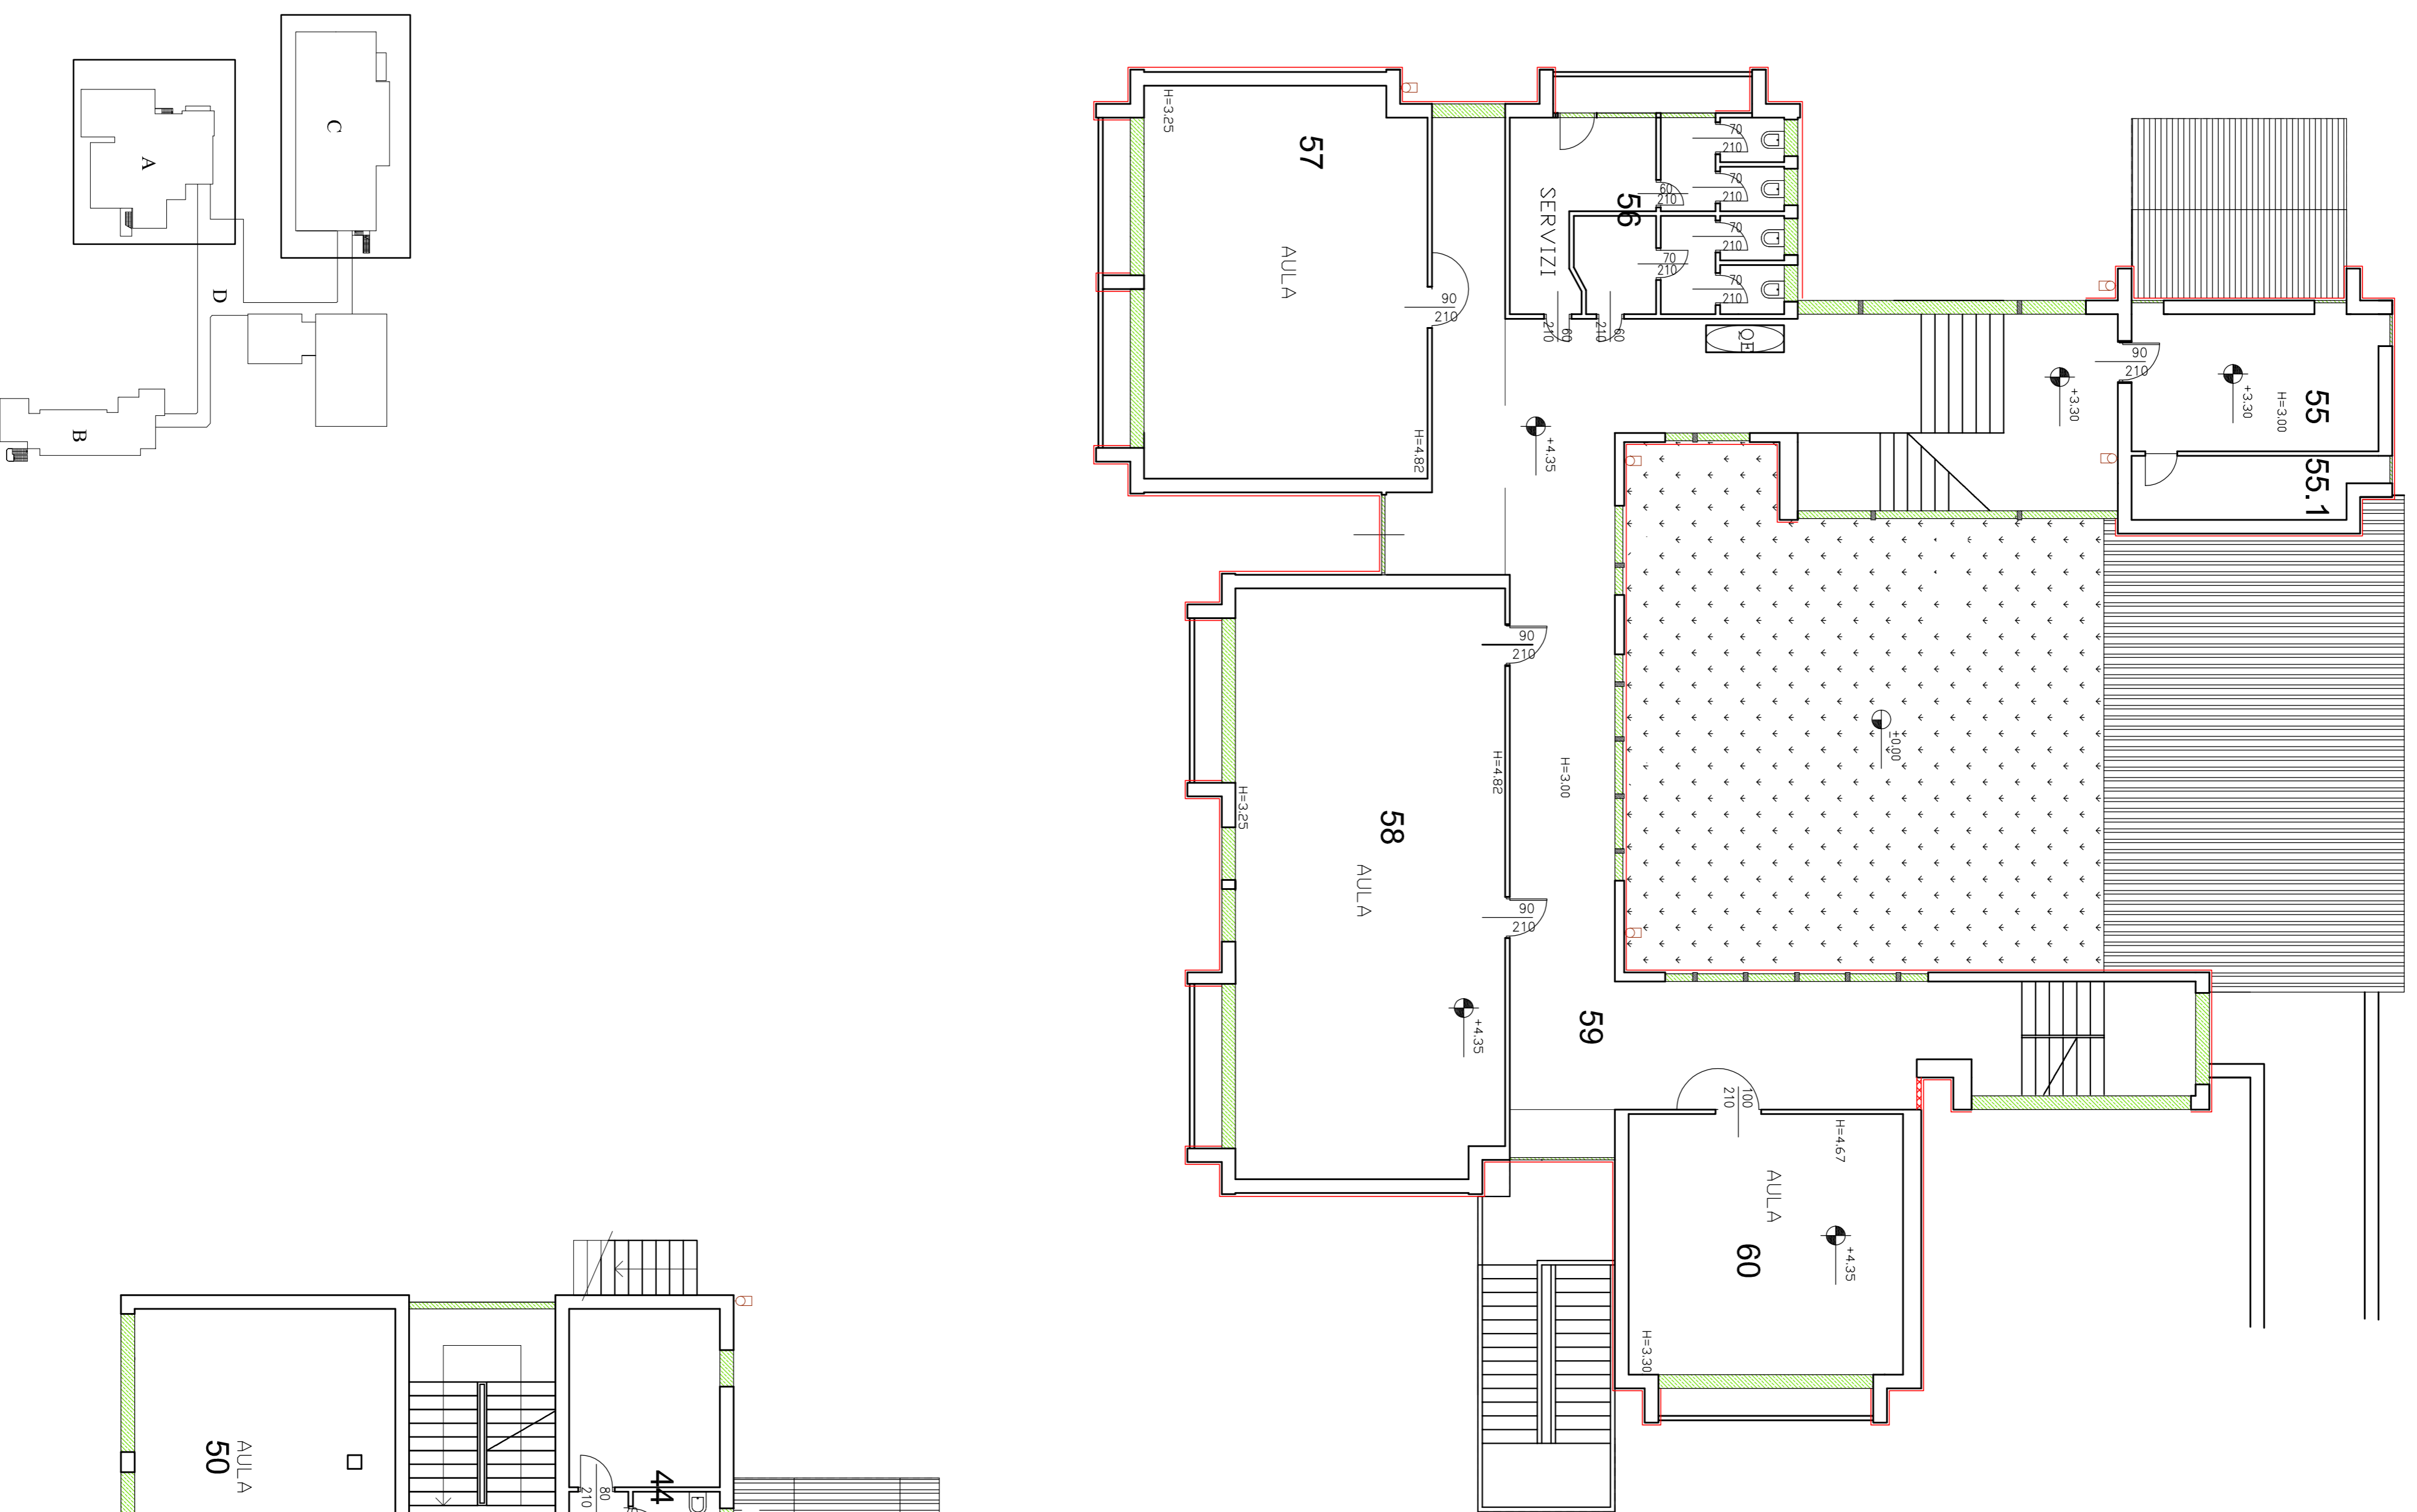

CORPO "C"

ates
Azienda Territoriale
Energia e Servizi

Ates s.r.l.
Via G. Pastore 2/4
Trezzo sull'Adda (MI)

| | | | | |
|------|--------------|---|-------------|----------------------|
| Rev. | Data | Progettista | Disegnato | Approvato |
| | ottobre 2021 | LAURICINI Geom. STEFANO Via di Verdi 8 - 20099 Colate (MI) Telefono 039 8346971 E-mail: stefanodlr@gmail.com - pec: ates@ates.it | scala 1:300 | For. n° 43 |

OGGETTO: PROGETTO DI MANUTENZIONE STRAORDINARIA PER LA RIQUALIFICAZIONE ENERGETICA DELLA SCUOLA MEDIA "DANTE ALIGHIERI" - VIA BOCCACCIO 13

UNIV. DI PROC.: PROGETTO DEFINITIVO-ESECUTIVO

TAVOLA COMPARATIVA
- Piano Piano Primo corpo A e C

COMITENTE:
COMUNE DI COLOGNO MONZESE
Via G. Mazzini, 9 - Cologno M.SE (MI)



LEGENDA

| | |
|--|-------------------------|
| | demolizioni |
| | nuove costruzioni |
| | sostituzione serramenti |